

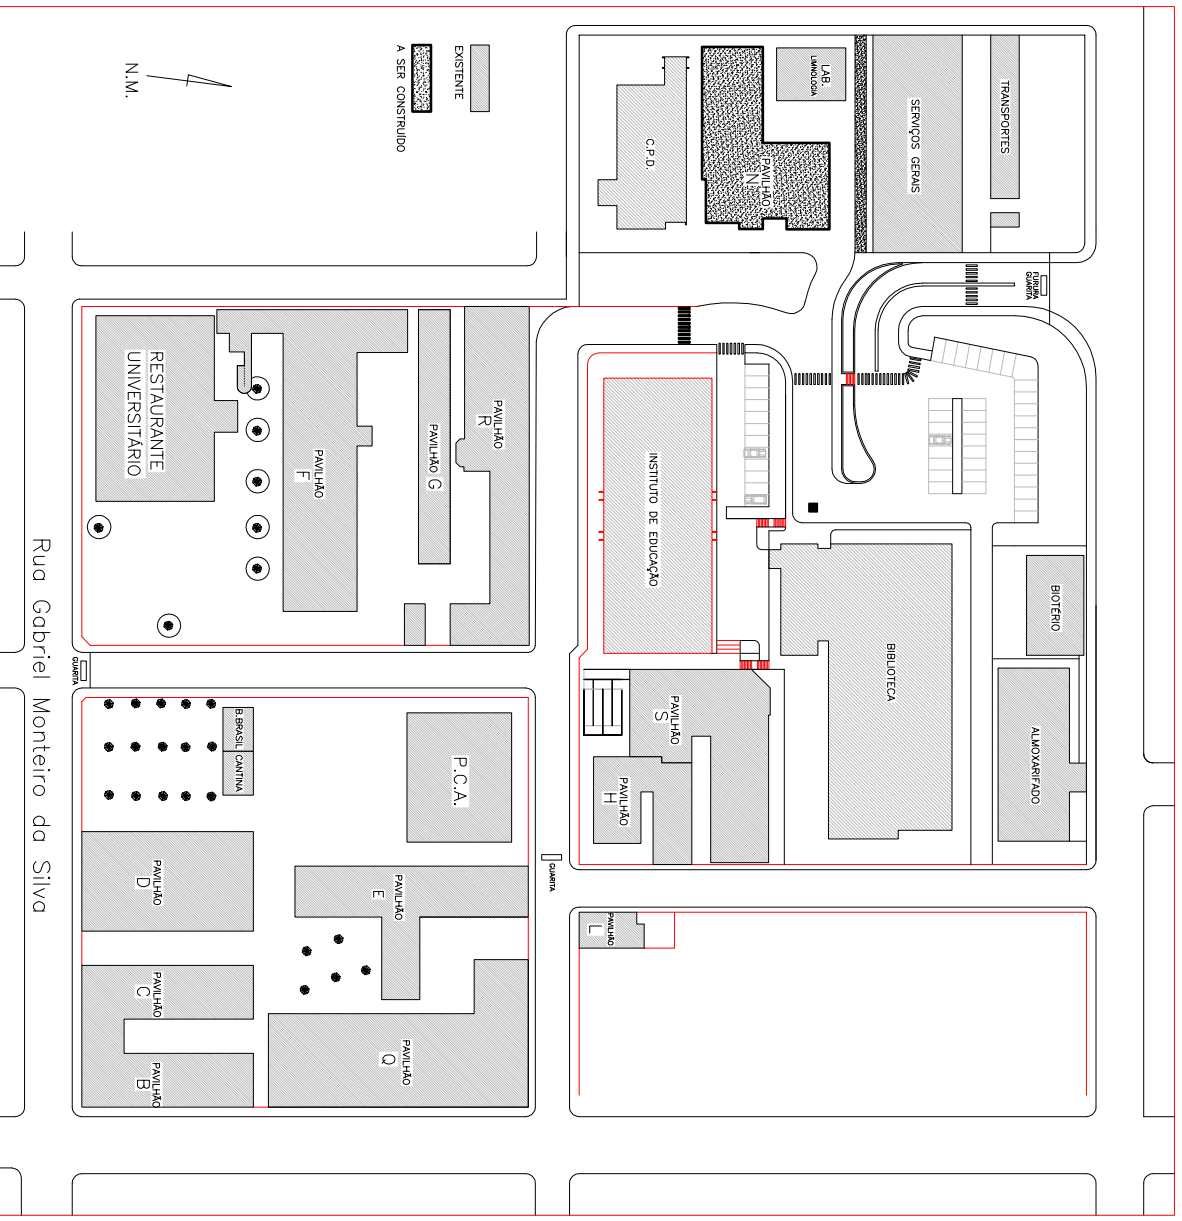
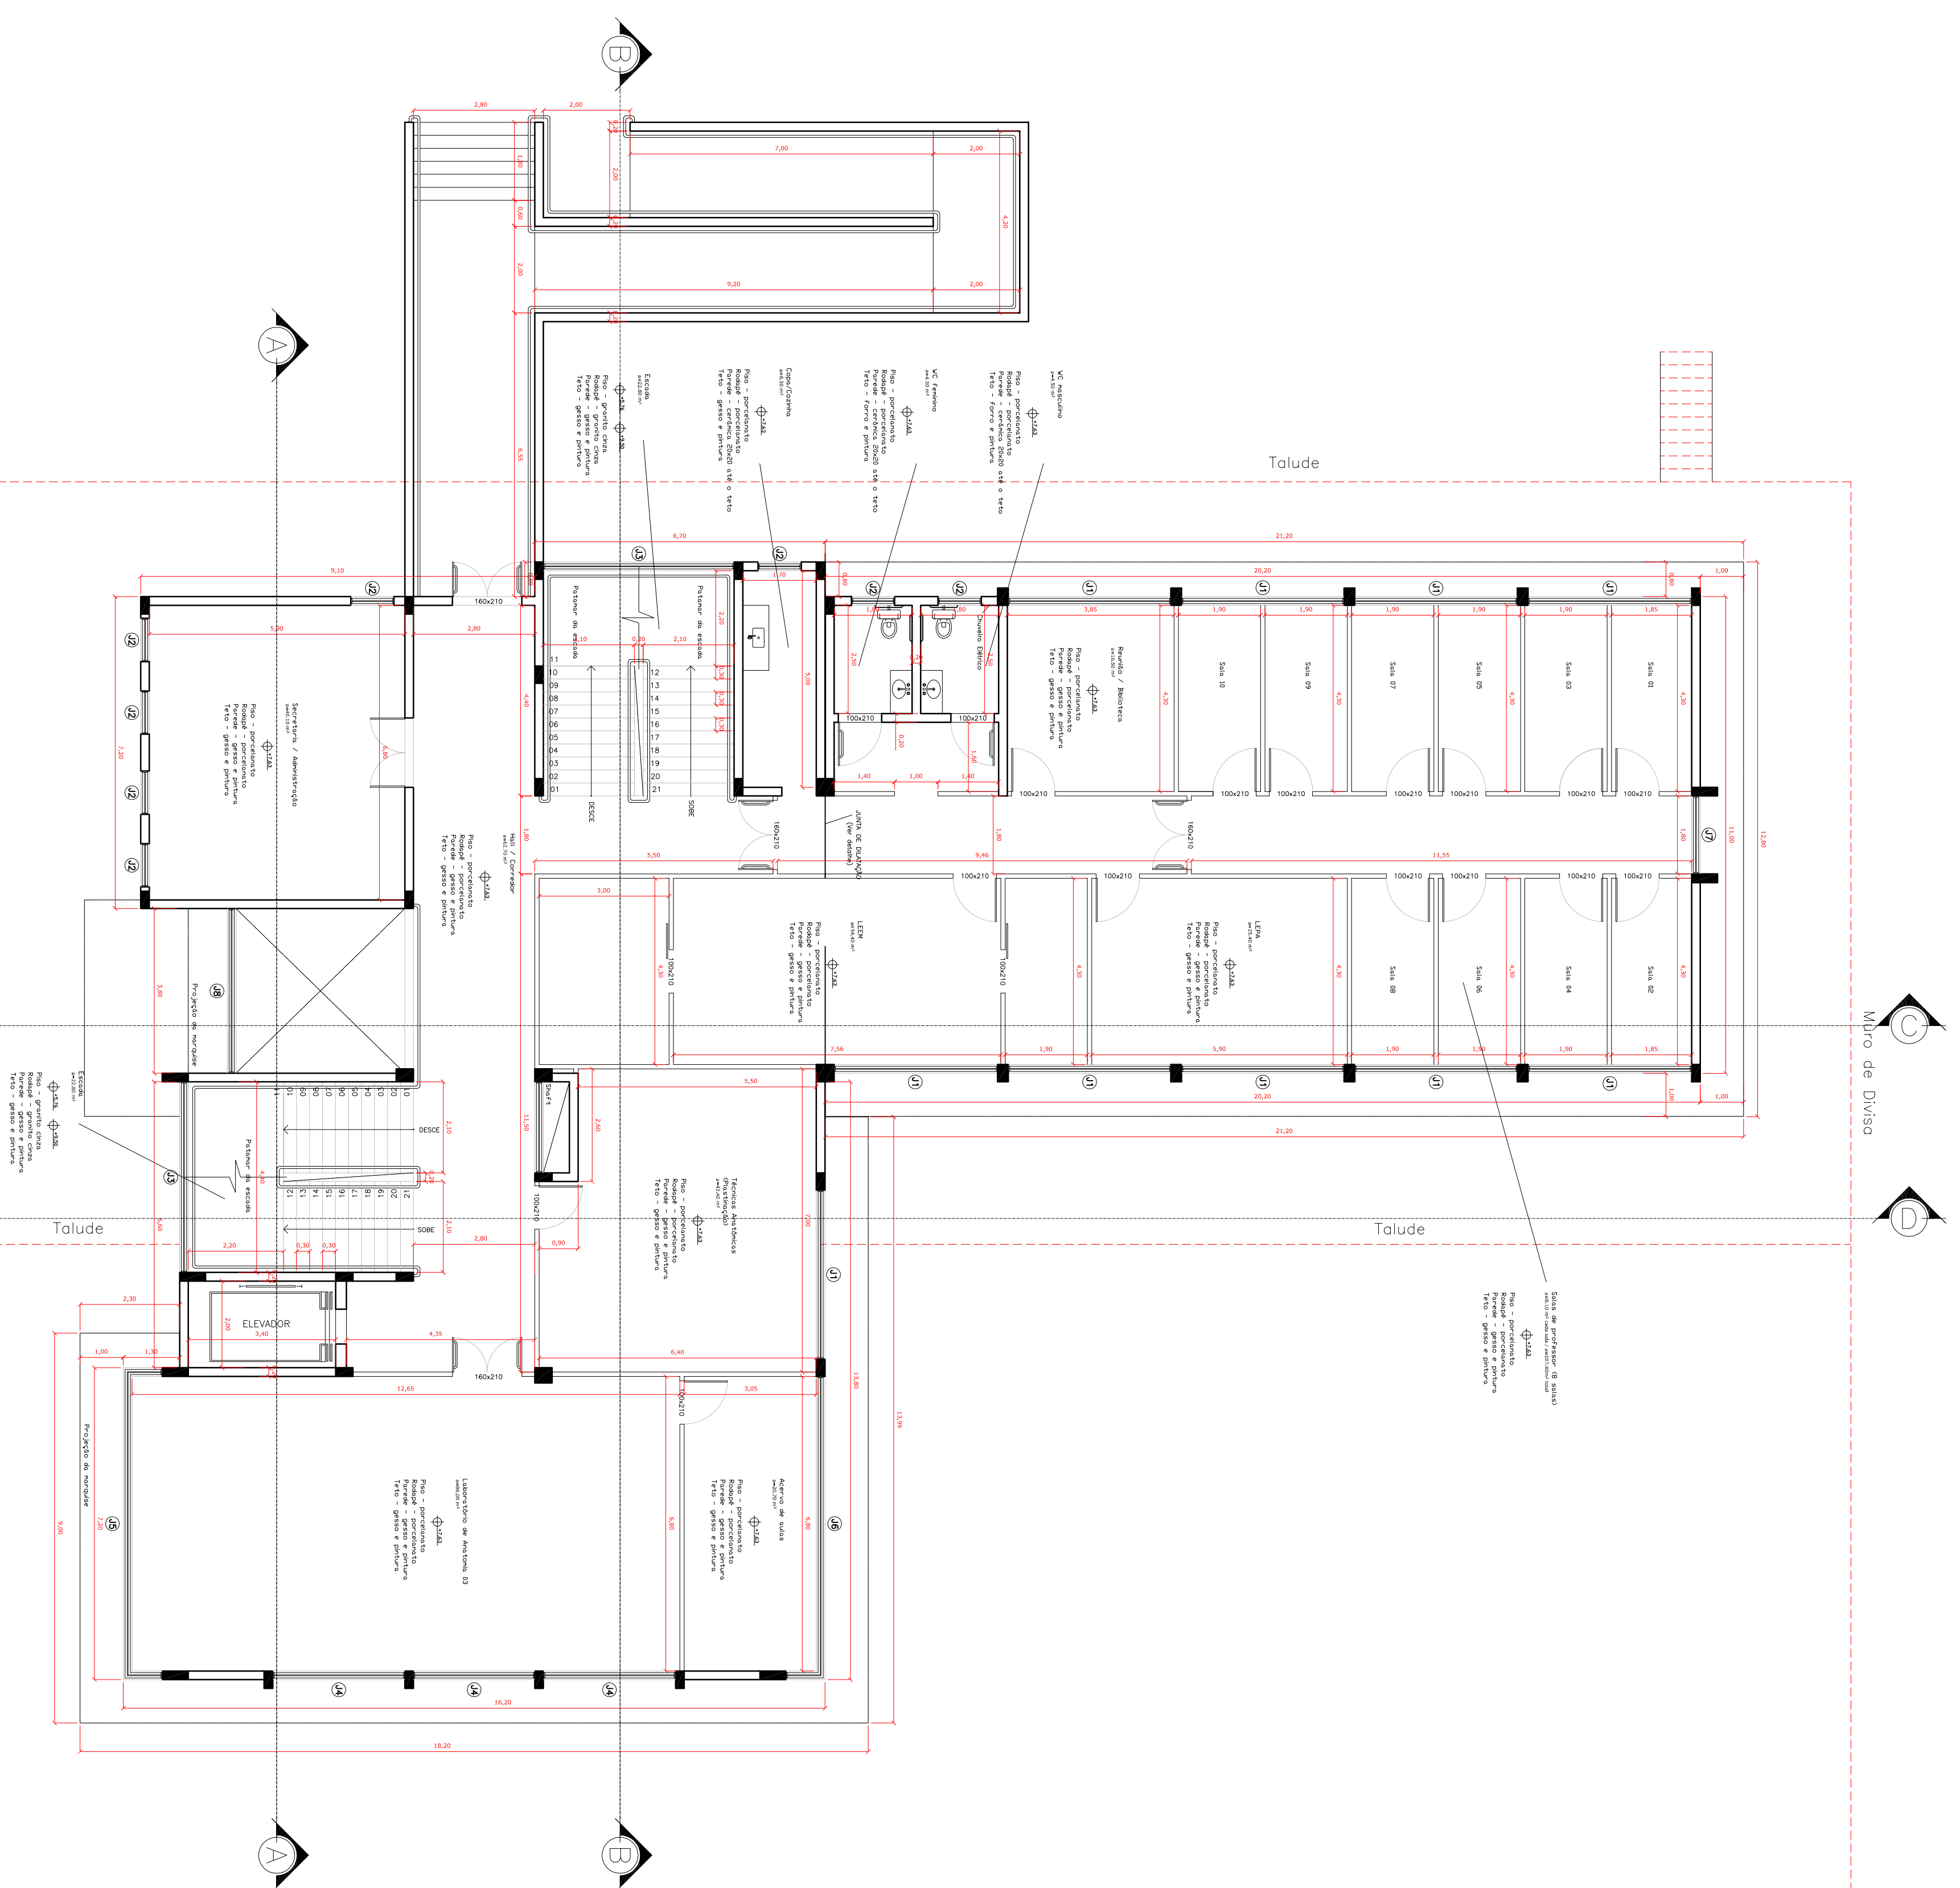
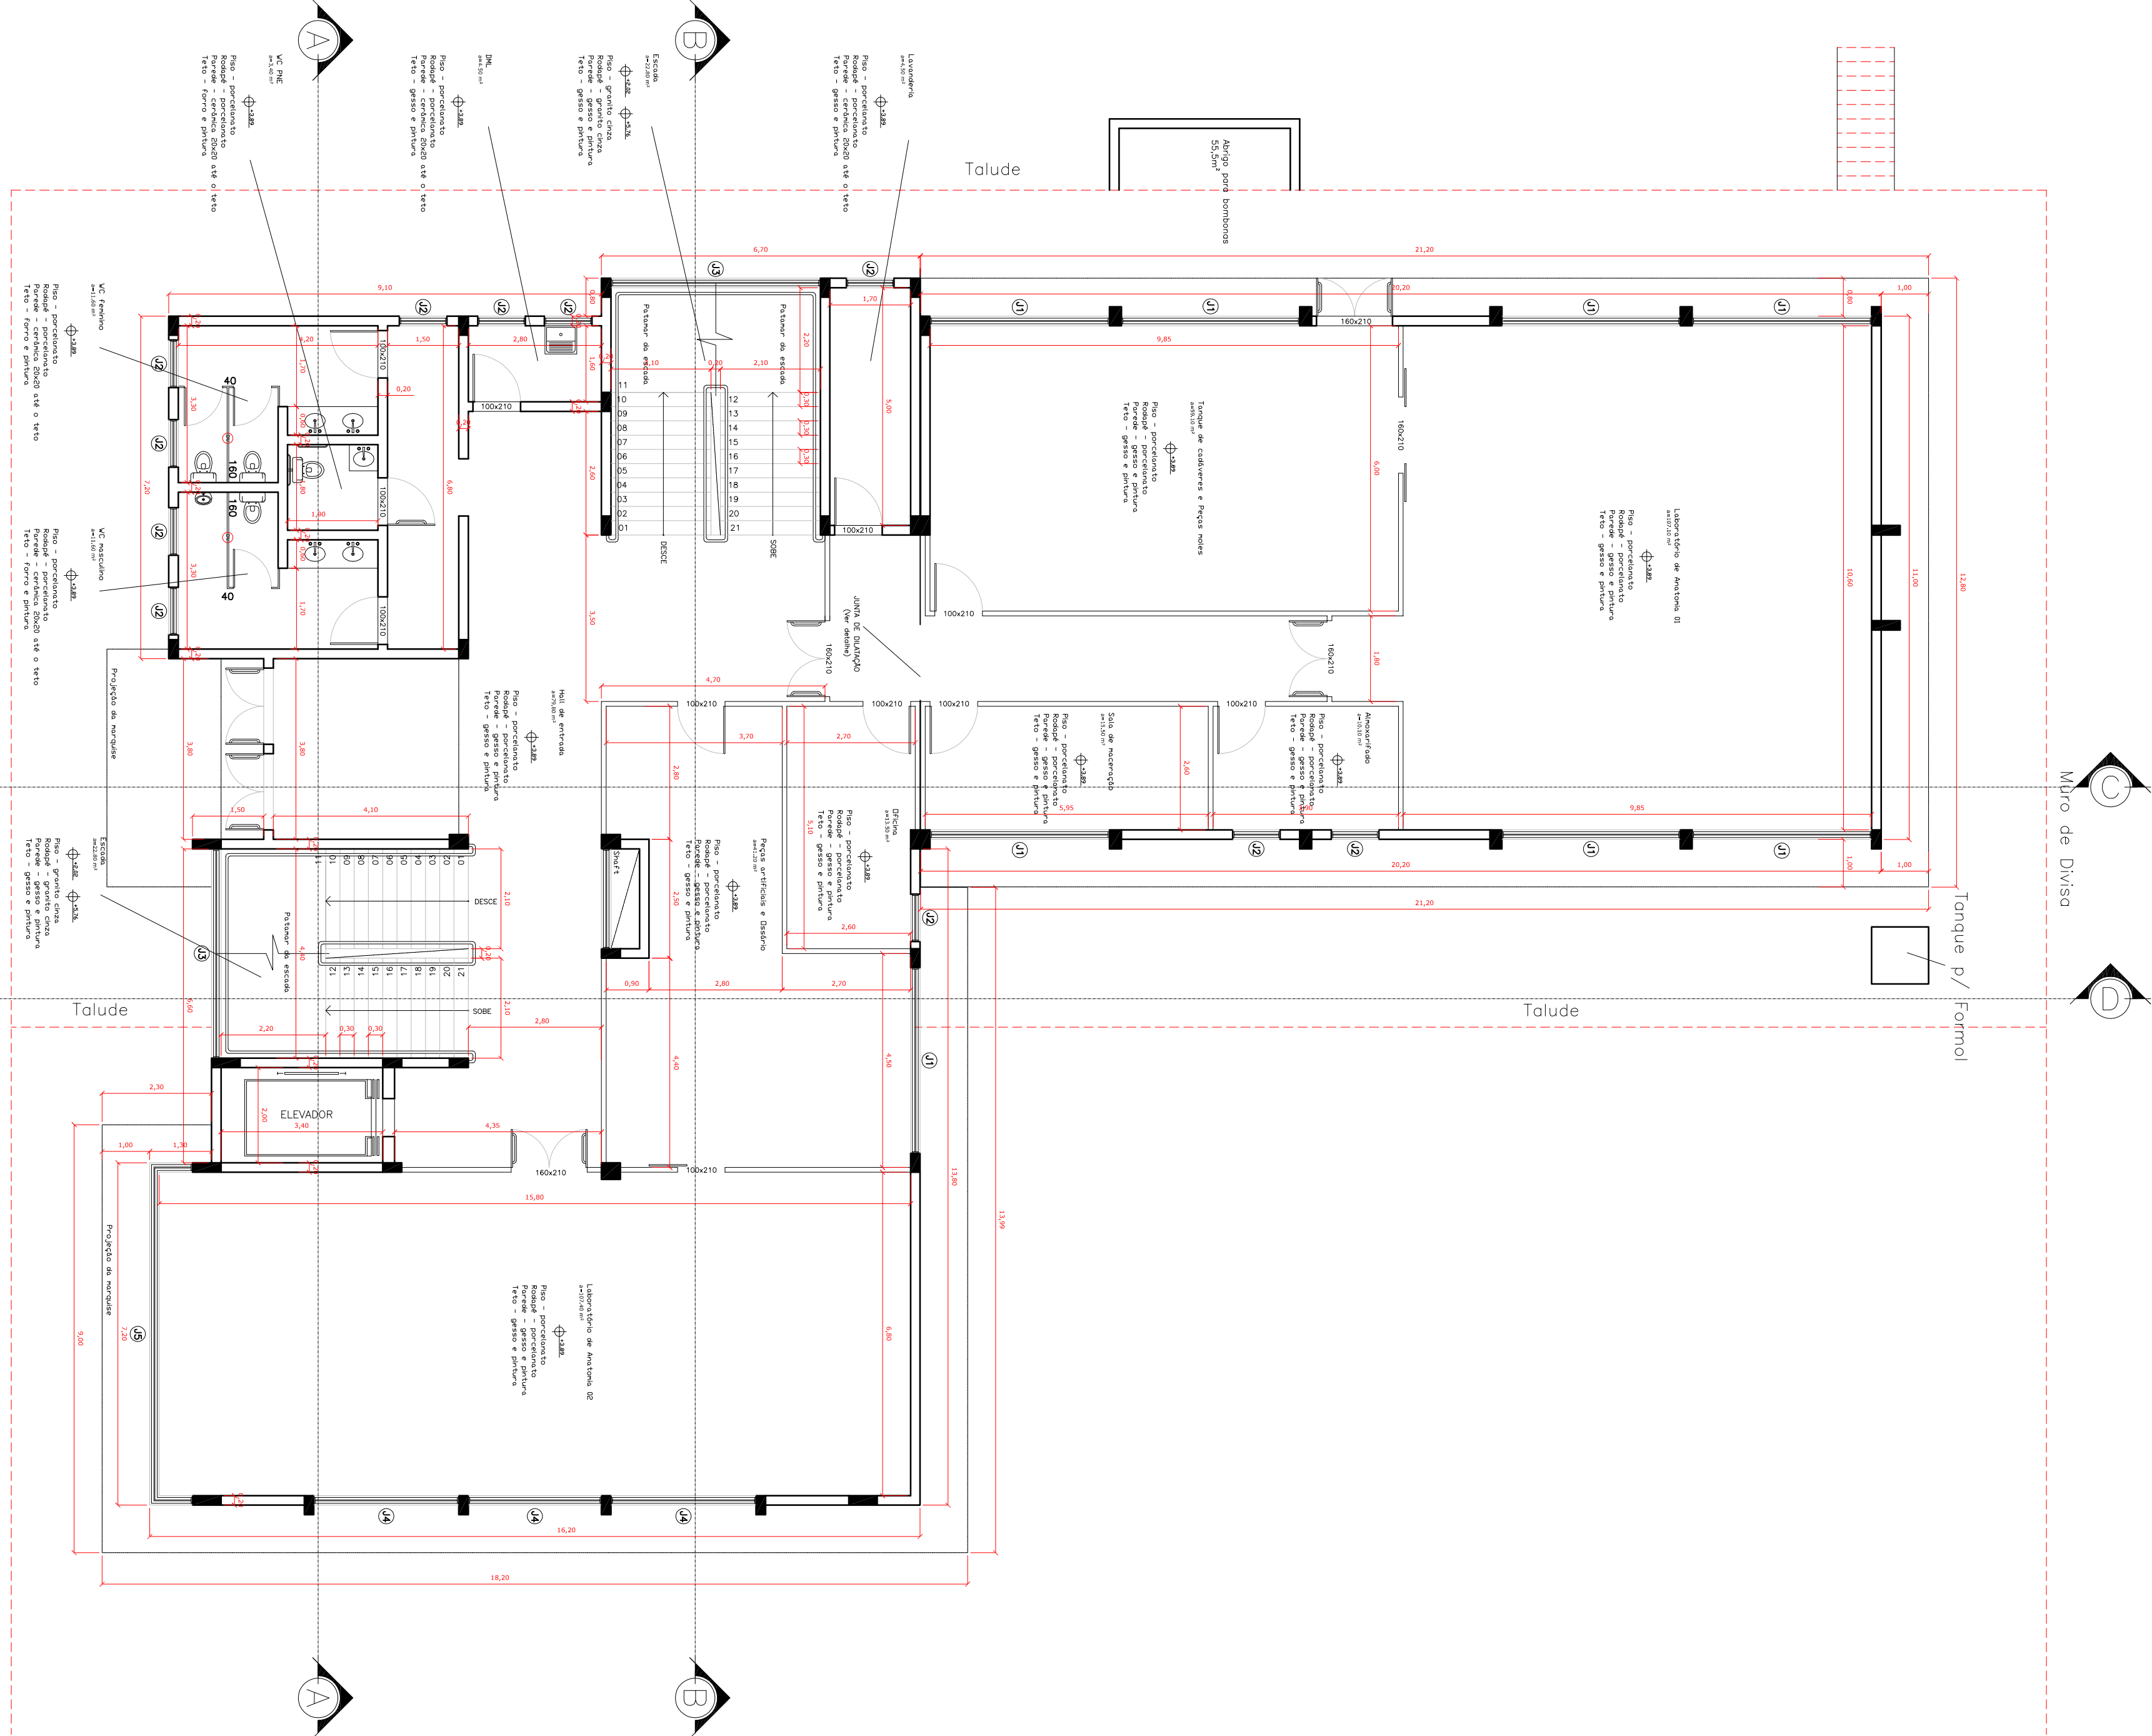
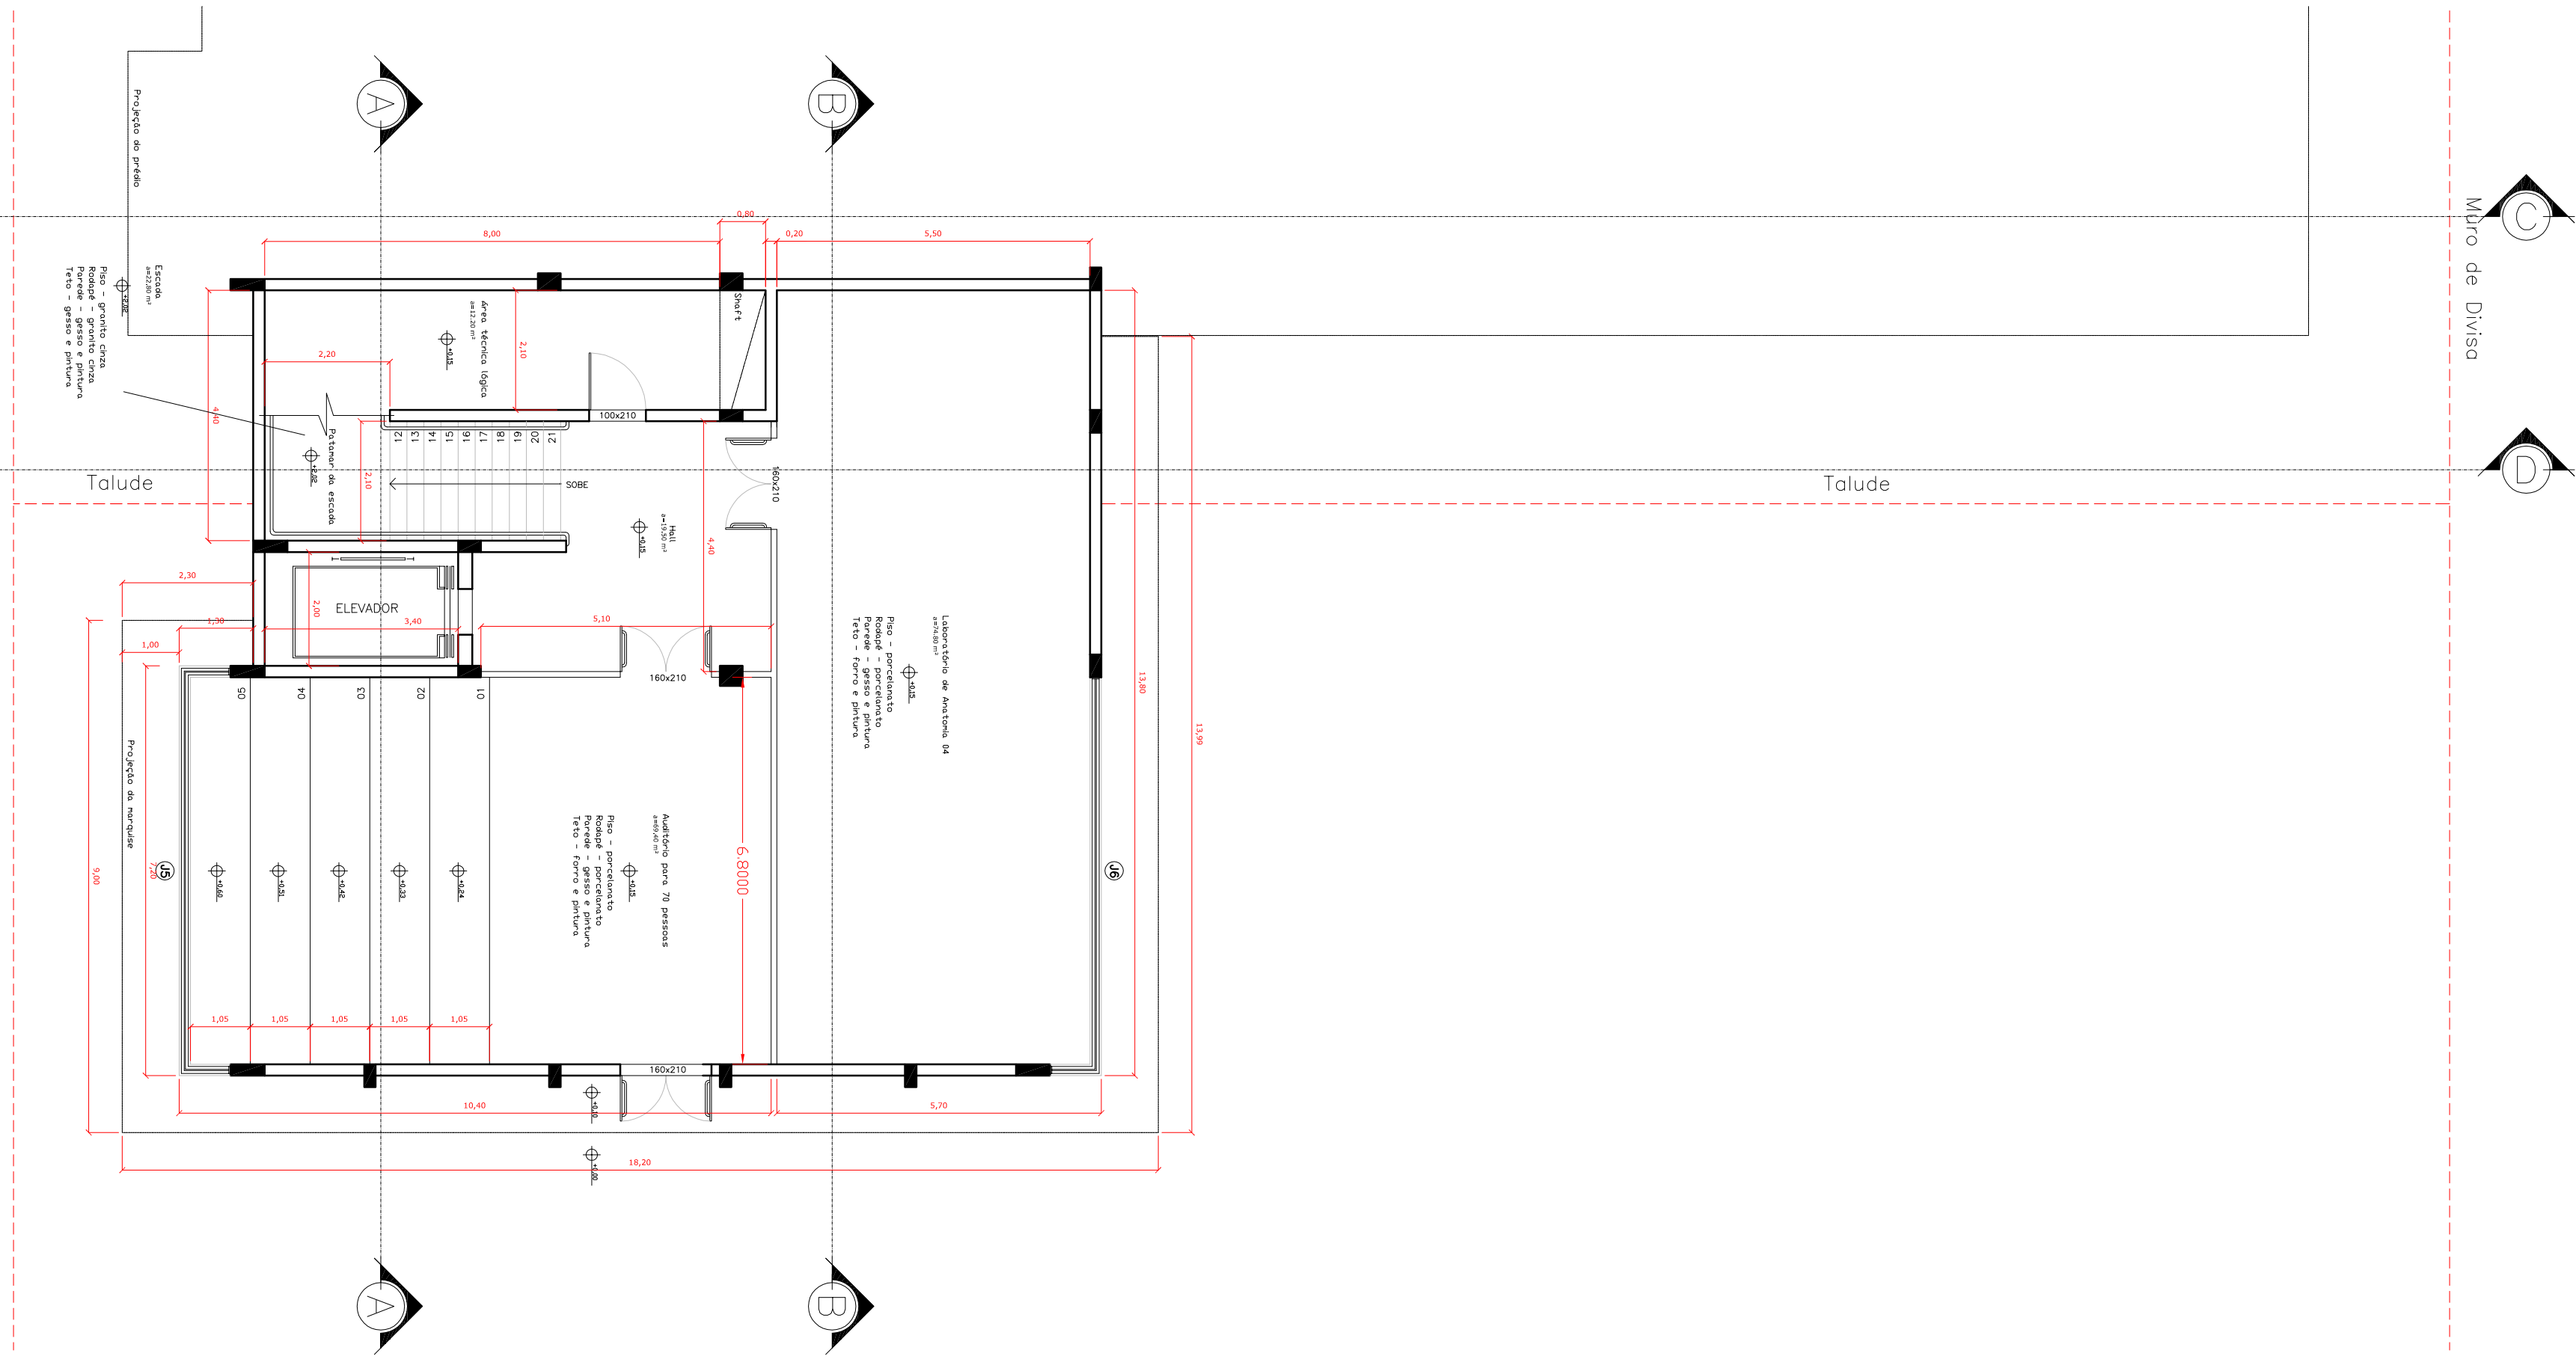
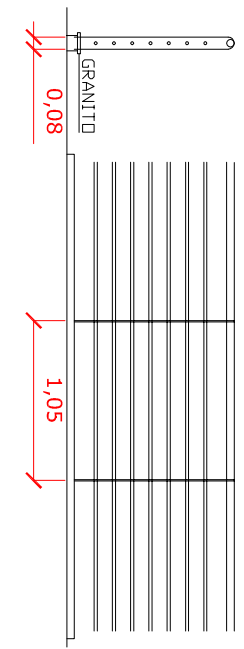






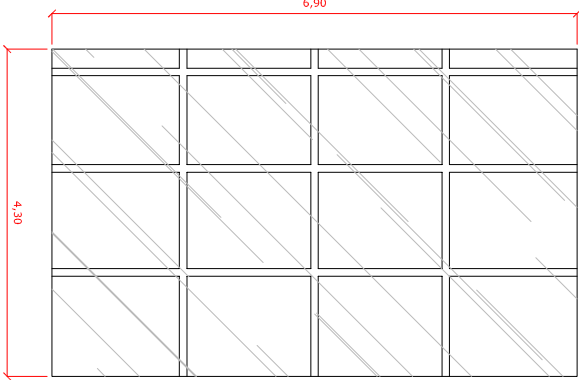


QUADRO DE ESQUADRIAS (PORTAS / JANELAS)



ITEM	QUANTIDADE	PERÍMETRO	MATERIAL	TIPO

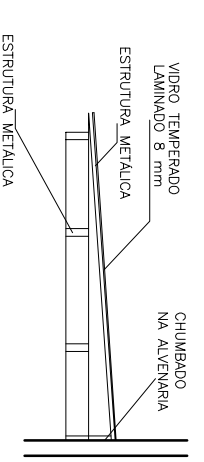

DETALHE DOS GUARDAS-CORPOS

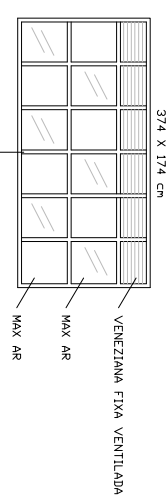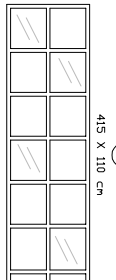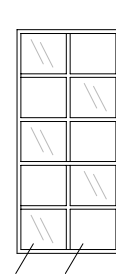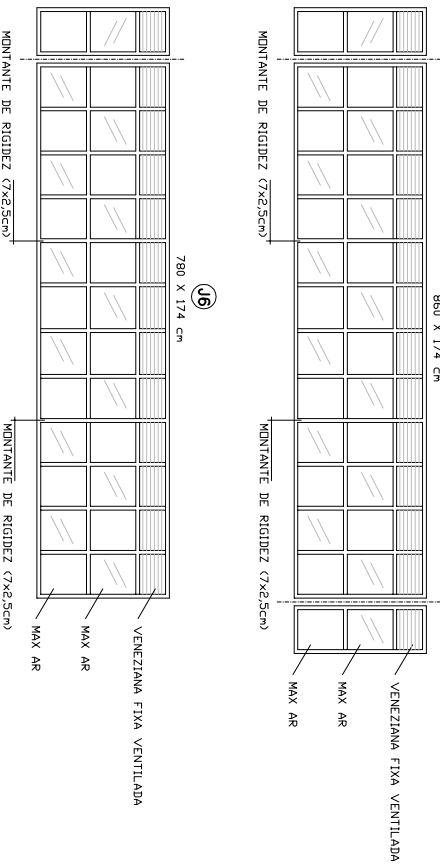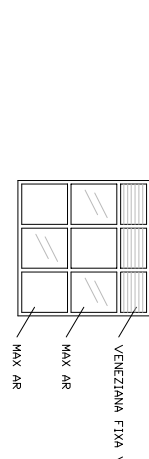

DETALHE DOS GUARDAS-CORPOS

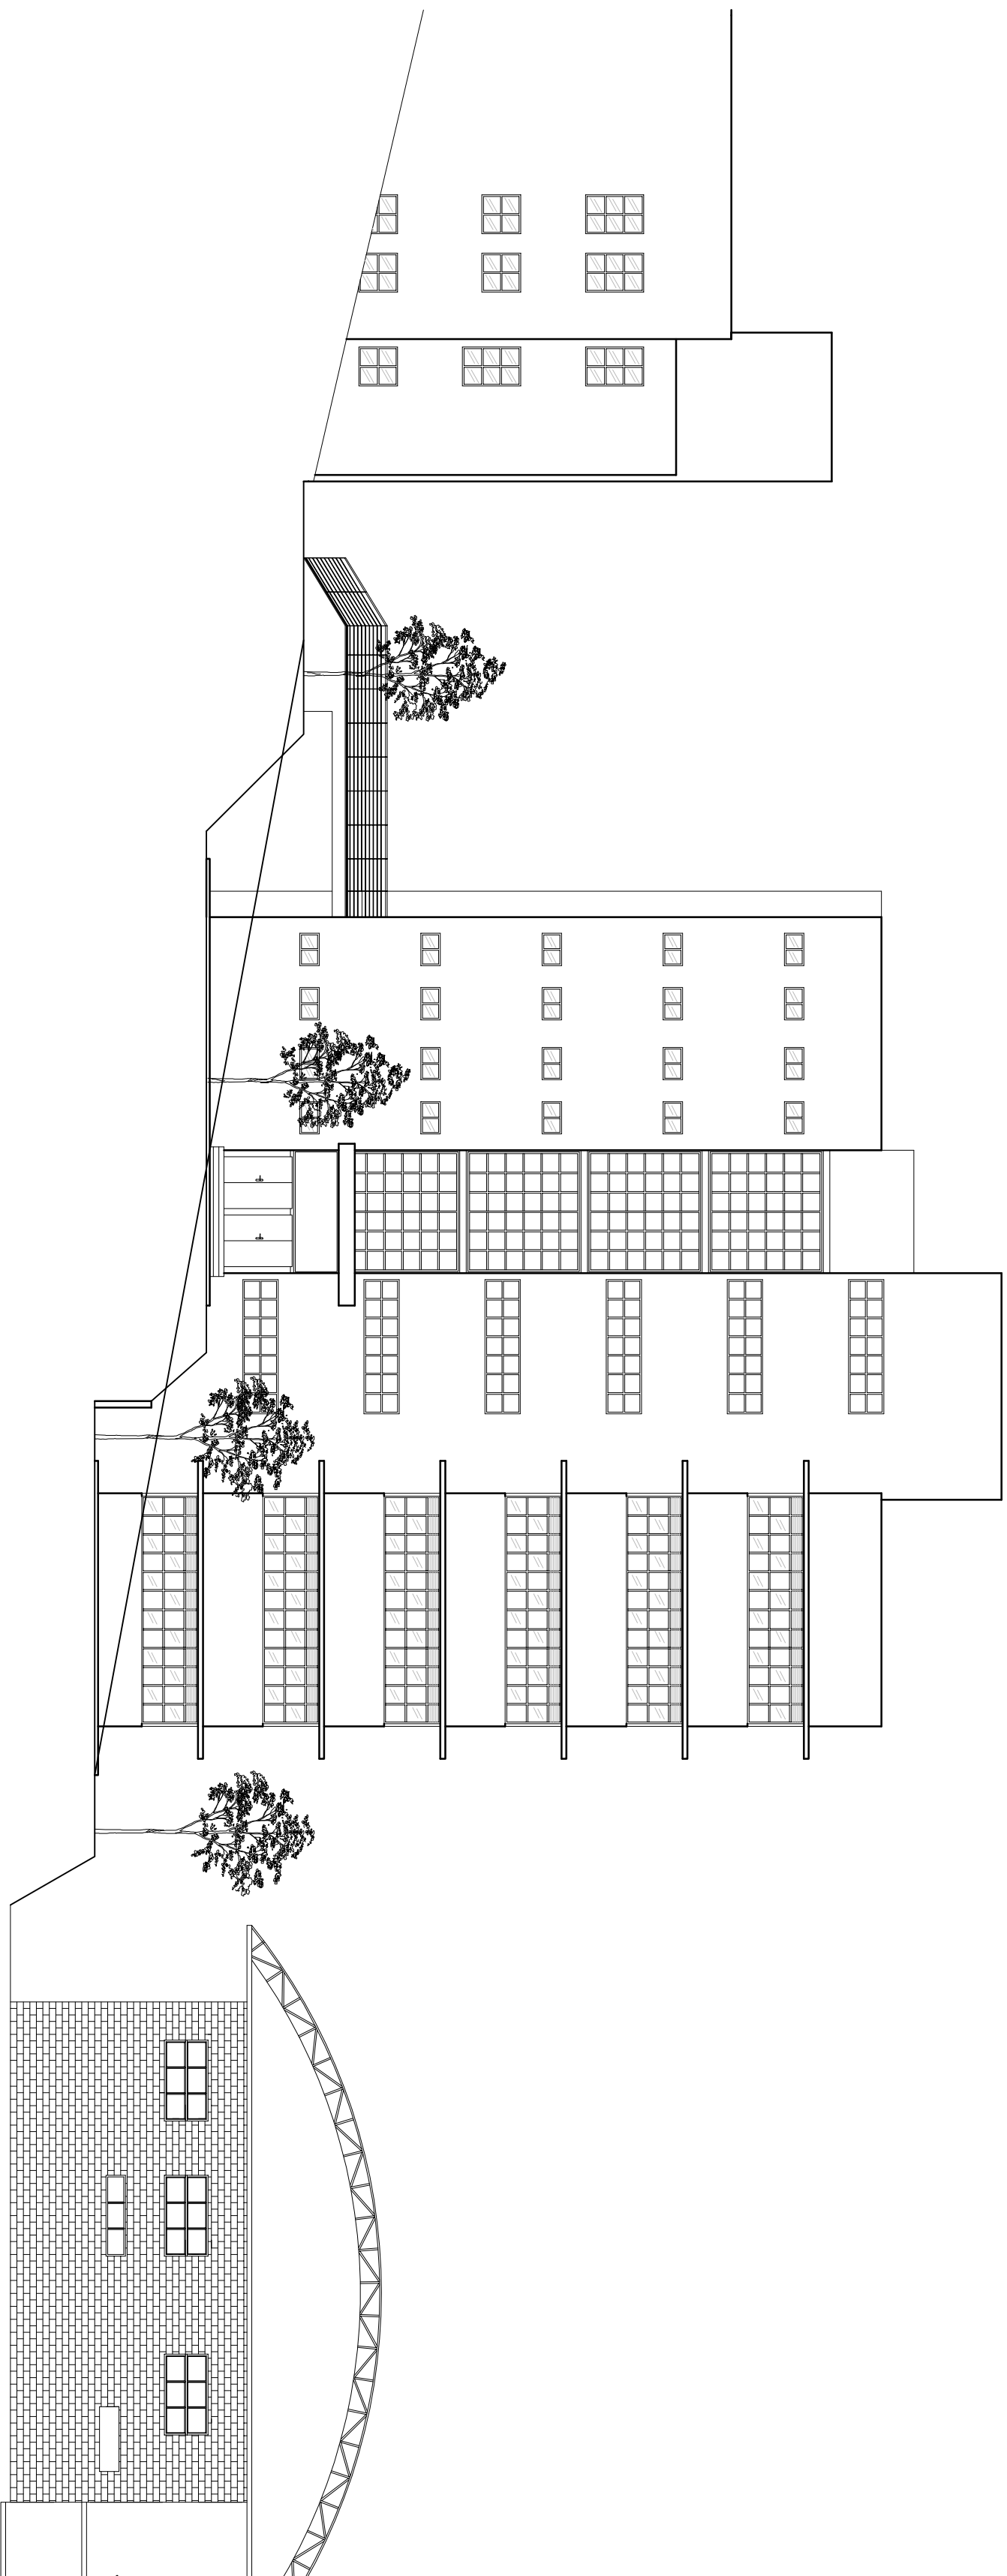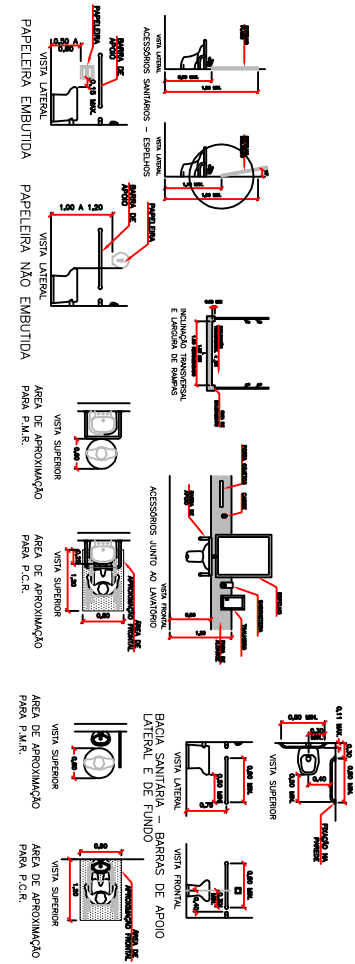

INSS:

CAU:

Responsável Técnico Proj. Arq:

Arquiteto: MARIO BARROSA ALVES

Arquiteto: MARIO BARROSA ALVES

INSS:

CAU:

Responsável Técnico Proj. Arq:

Arquiteto: MARIO BARROSA ALVES

Arquiteto: MARIO BARROSA ALVES

