


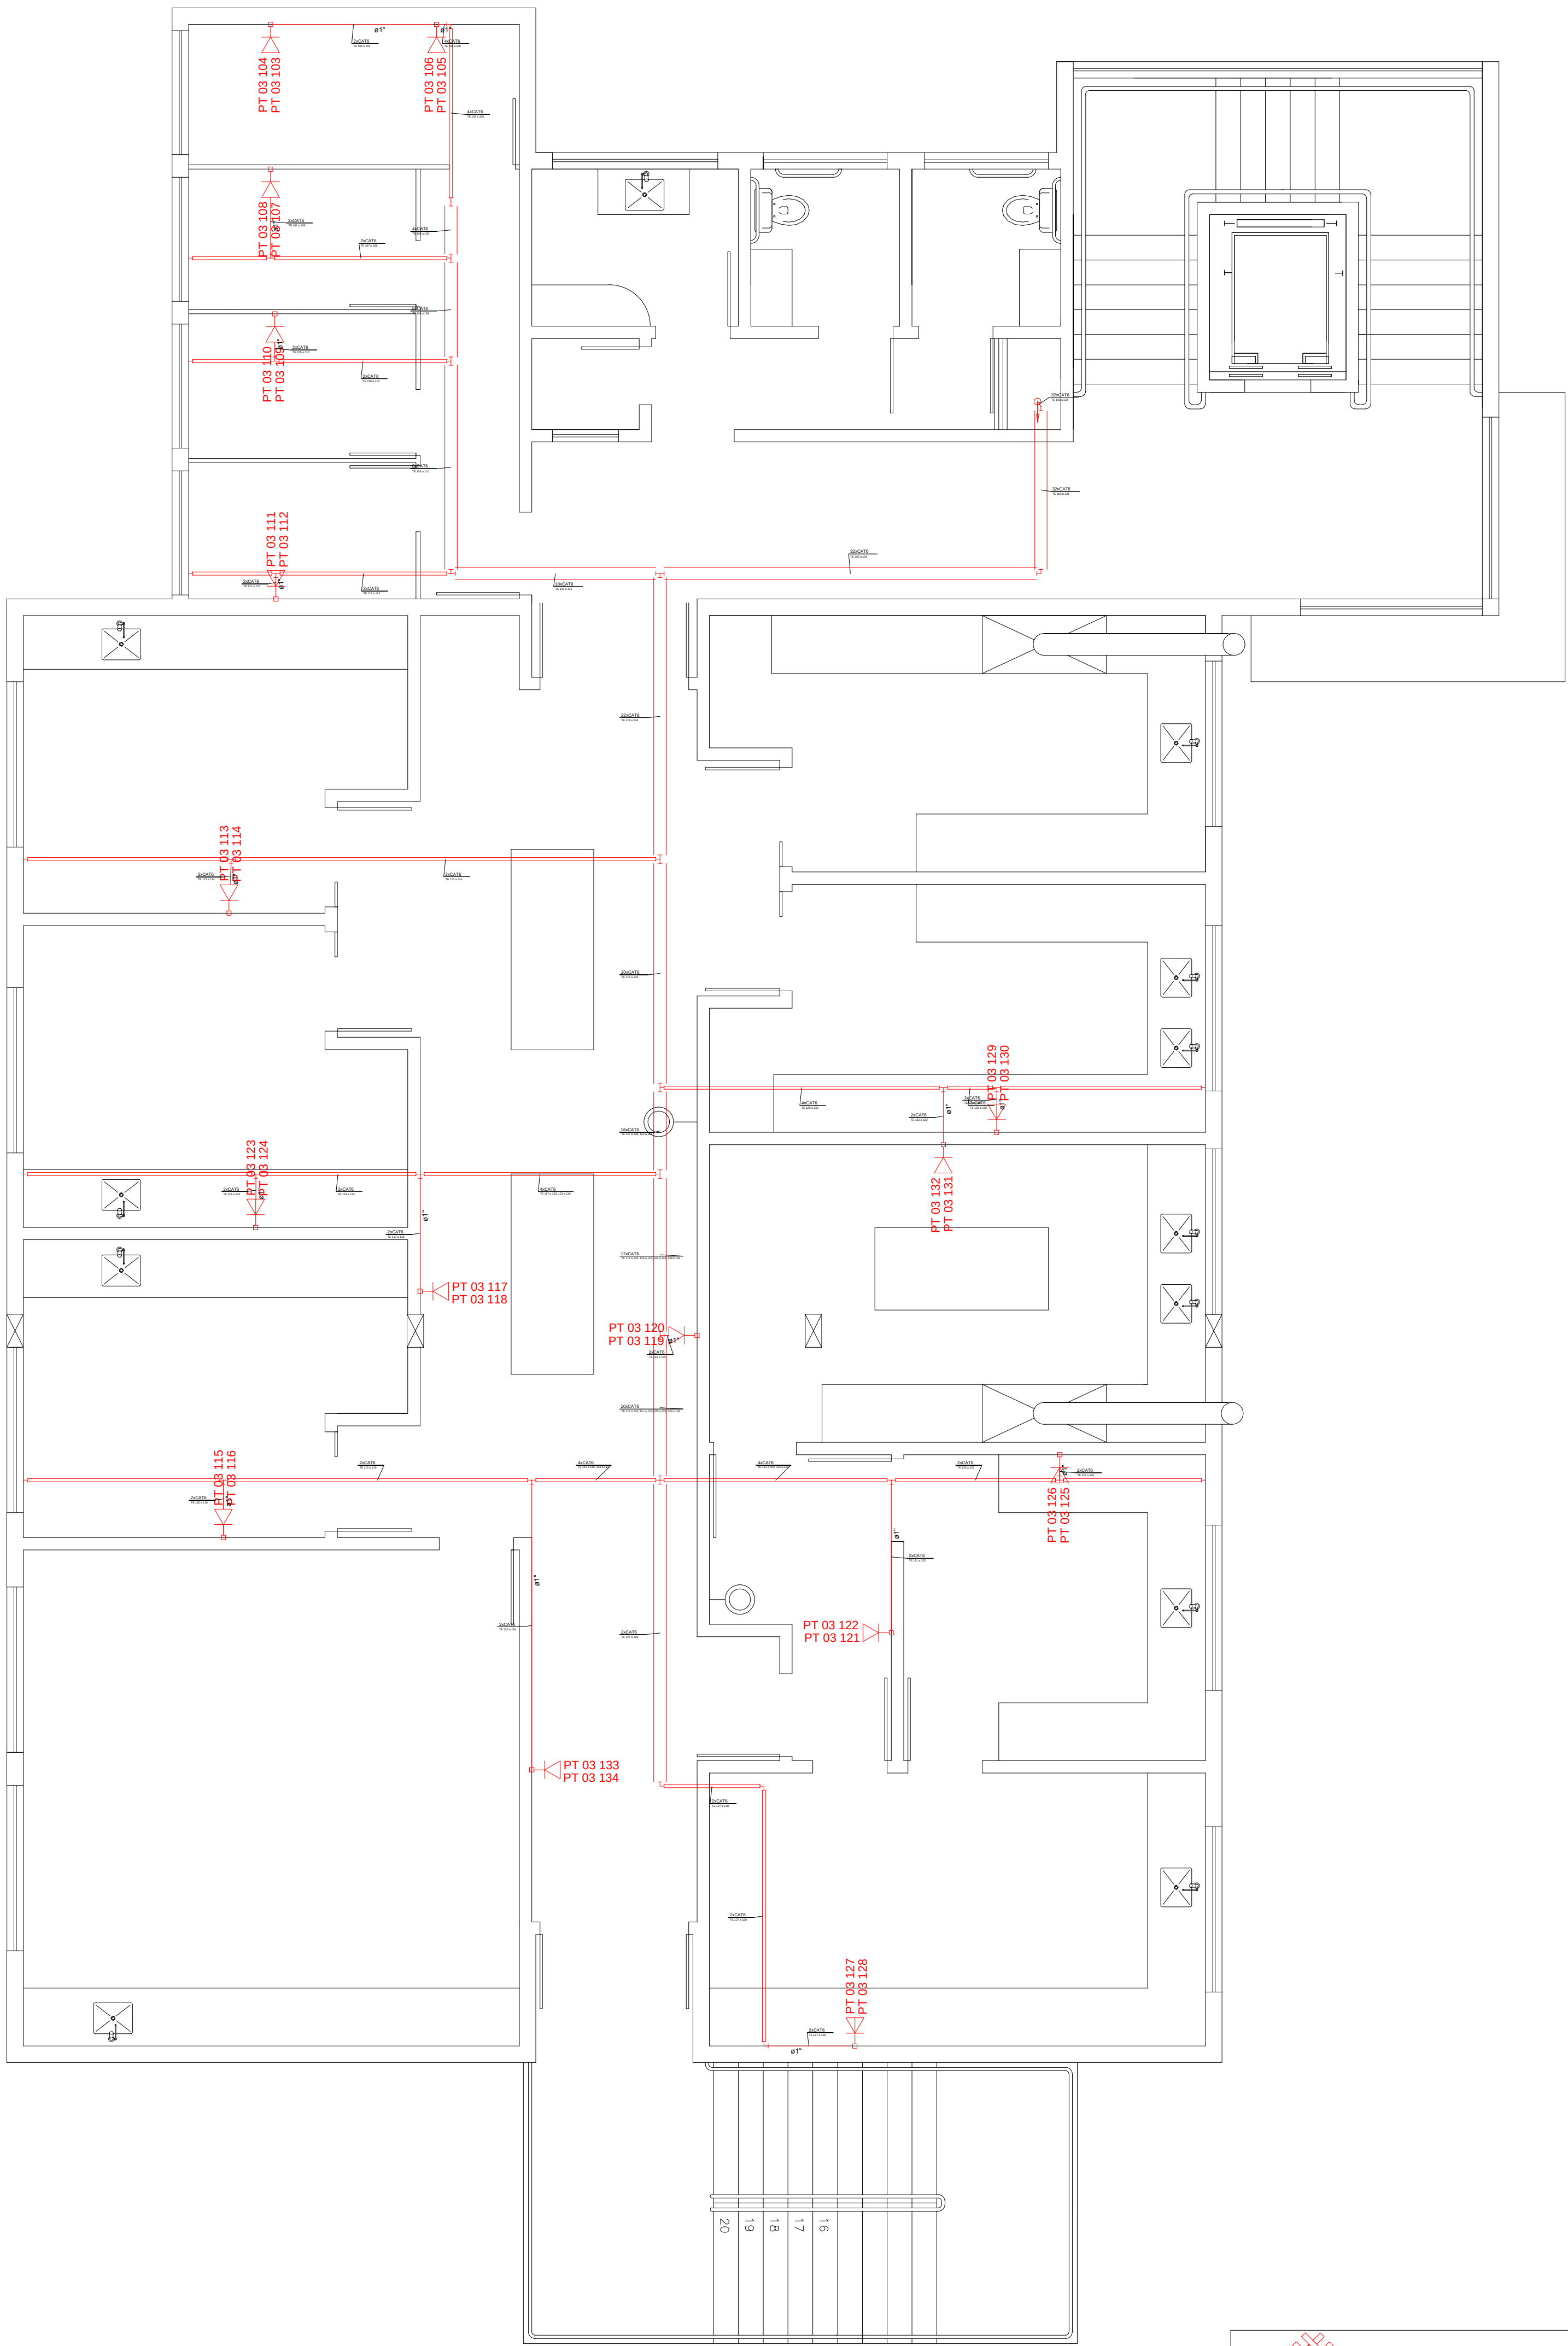

PC

RJ45(2)
PT TE 1
PT TE 1

RJ45(2)
PT TE 19
PT TE 20

Legenda

Ponto de consolidação no piso

Tomada RJ45 - 0,30m do piso

Tomada RJ45 - 1,20m do piso

 UNIVERSIDADE FEDERAL DE ALFENAS SETOR DE ENGENHARIA E PROJETOS			
PROJETO LÓGICA PROJETO PREDIO "FINEP" – CAMPUS II – ALFENAS			
Conteúdo: PLANTA LÓGICA PAVIMENTO TÉRREO PLANTA LÓGICA 1º PAVIMENTO PLANTA LÓGICA 2º PAVIMENTO		Pontos instalados: Pavimento Térreo: 46 pontos 1º Pavimento: 46 pontos 2º Pavimento: 32 pontos	
		Total:	124 pontos
Prefeitura:	Proprietário: UNIVERSIDADE FEDERAL DE ALFENAS – UNIFAL–MG CNPJ: 17879859/000115		
INSS:	Responsável Técnico Proj. Elétrico: CHARLES GUIMARÃES LOPES ENGENHEIRO ELETRICISTA – CREA 159.589/D		
CREA:	Endereço da Obra: AV. JOVINO FERNANDES SALES S/N – BAIRRO SANTA CLARA – ALFENAS – MG		
TÍTULO DO PROJETO NOME DO PROJETO NOME DO PROJETISTA NOME DO PROJETISTA		PRANCHAS 1 / 1	
DATA:	NOVEMBRO 2013	ESCALA:	1:50
		CIDADE:	ALFENAS – MG