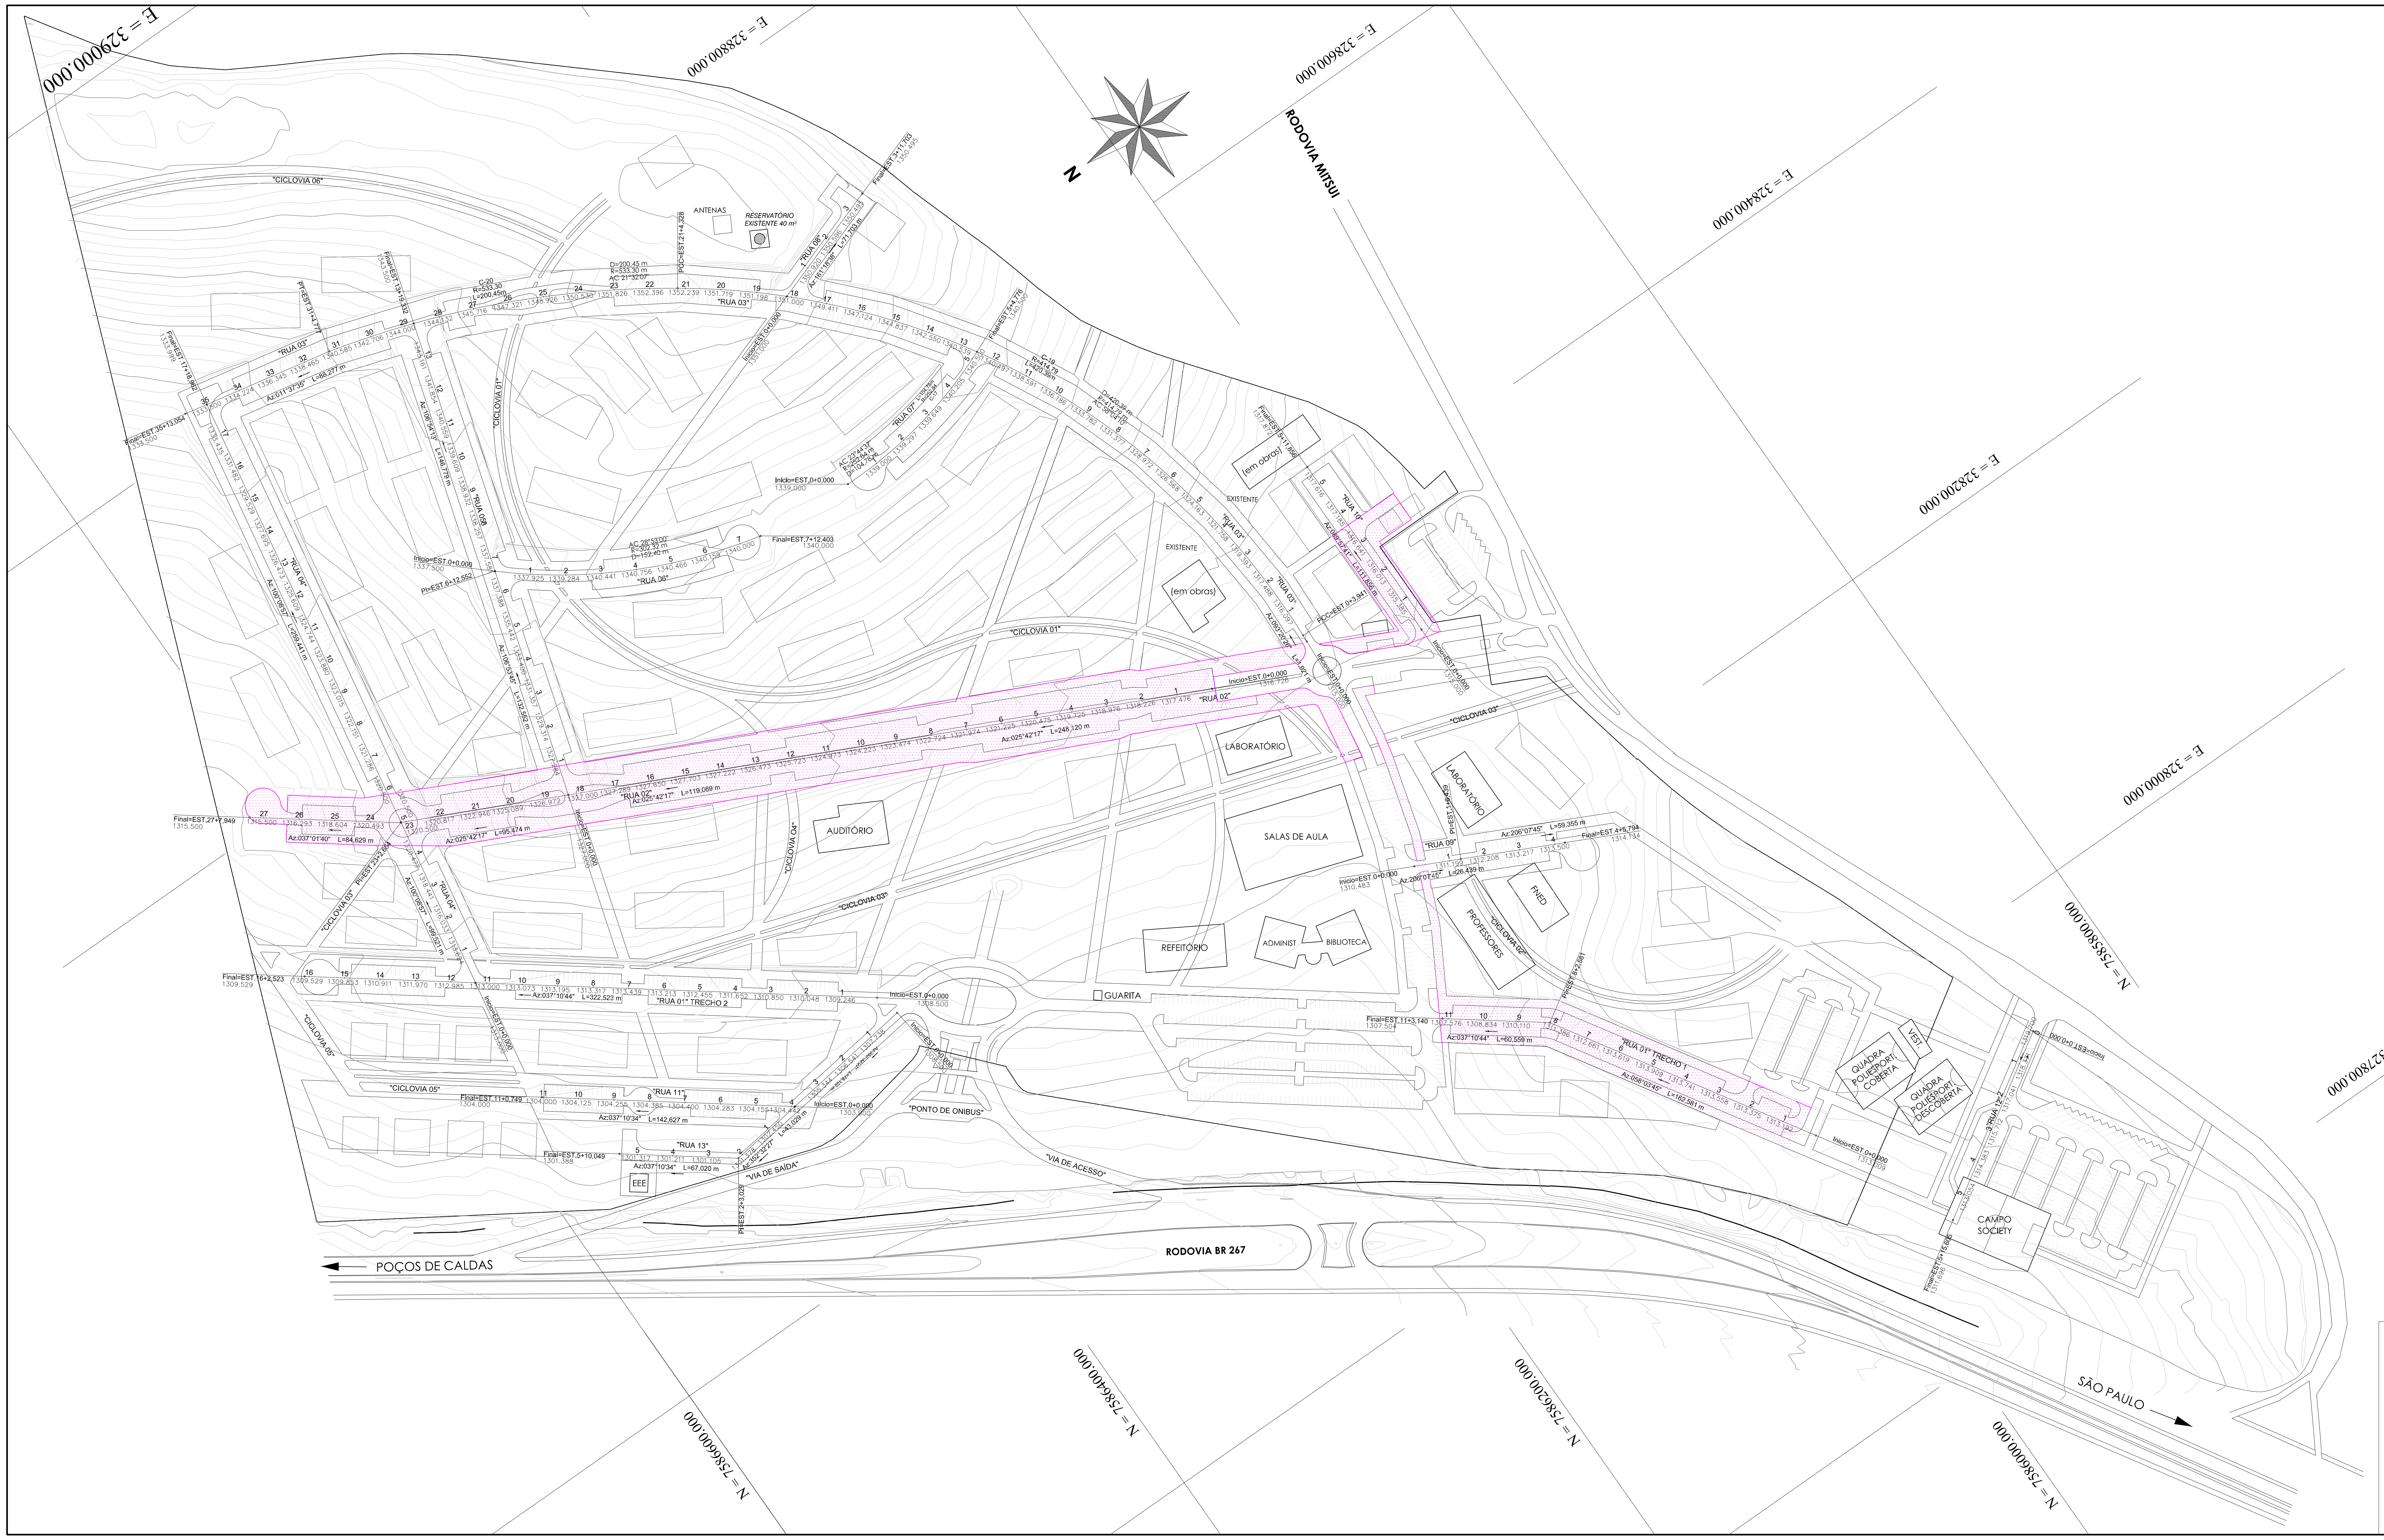
E = 329000.000
E = 328800.000
E = 328600.000
E = 328400.000
E = 328200.000
E = 328000.000
E = 327800.000
N = 7586600.000
N = 7586400.000
N = 7586200.000
N = 7586000.000
N = 7585800.000
N
RODOVIA MITSUI
RODOVIA BR 267
POÇOS DE CALDAS
SÃO PAULO
"CICLOVIA 01"
"CICLOVIA 02"
"CICLOVIA 03"
"CICLOVIA O4"
"CICLOVIA 05"
"CICLOVIA 06"
"RUA 01" TRECHO 1
"RUA 01" TRECHO 2
"RUA 02"
"RUA 03"
"RUA 04"
"RUA 05"
"RUA 06"
"RUA 07"
"RUA 08"
"RUA 09"
"RUA 10"
"RUA 11"
"RUA 12"
"RUA 13"
"VIA DE SAÍDA"
"VIA DE ACESSO"
"PONTO DE ONIBUS"
ANTENAS
RESERVATÓRIO EXISTENTE 40 m³
EXISTENTE
(em obras)
AUDITÓRIO
LABORATÓRIO
SALAS DE AULA
REFEITÓRIO
ADMINIST
BIBLIOTECA
PROFESSORES
FNED
GUARITA
QUADRA POLIESPORT. COBERTA
QUADRA POLIESPORT. DESCOBERTA
VEST.
CAMPO SOCIETY
EEE
Final=EST.27+7,949
Az:025°42'17" L=248,120 m
Az:025°42'17" L=119,069 m
Az:037°10'44" L=322,523 m
Az:037°10'44" L=60,559 m
Az:037°10'34" L=142,627 m
Az:037°10'34" L=67,020 m
Az:352°32'27" L=43,029 m
Az:100°08'57" L=259,441 m
Az:106°54'13" L=146,779 m
Az:106°53'45" L=132,552 m
Az:011°37'35" L=88,277 m
Az:161°18'38" L=71,703 m
Az:206°07'45" L=26,439 m
Az:206°07'45" L=59,355 m
Az:069°57'41" L=111,856 m
Az:093°20'20" L=1,021 m
PCC=EST.21+4,328
PCC=EST.0+3,941
PI=EST.2+3,029
PI=EST.8+2,581
PI=EST.23+2,664
PI=EST.6+12,552
PI=EST.1+6,439
PT=EST.31+4,771
D=200,45 m
R=533,30 m
AC=21°32'07"

LEGENDA

ELEMENTOS CARACTERÍSTICOS DO TRAÇADO EM PLANTA
PC : Ponto de Curva
PCC : Ponto de Curva Composta
PI : Ponto de Interseção
PT : Ponto de Tangência
Az : Azimute (graus, minutos e segundos)
L : Comprimento do Trecho (m)
R : Raio da Curva (m)
D : Desenvolvimento da Curva (m)
AC : Ângulo Central (graus, minutos e segundos)

Nº DA ESTACA EST.@ 20 m
Alinhamento Predial
6 7 8
915,898
EIXO DA VIA
COTA DO PAVIMENTO ACABADO

SENTIDO DO ESCOAMENTO PLUVIAL SUPERFICIAL NA VIA

1200 CURVAS DE NÍVEL @ 1 metro APÓS A TERRAPLENAGEM

▨ ÁREAS LICITADAS PARA FASE II

VOLUME DE TERRAPLENAGEM

CORTE ....53.537,02 m³
ATERRO ....35.237,46 m³

NOTA: Greide gerado conforme projeto original da Mégara Arquitetura.

TERRAPLENAGEM

Estaqueamento

DES. Nº: 007/14	DATA: JUN.2014	ESCALA: 1 : 1.500	FOLHA: **1/6**
LOCAL: Unifal MG campus Poços de Caldas		PROPRIETÁRIA: Universidade Federal de Alfenas	
CONTRATANTE: PMPC - Prefeitura Munipal de Poços de Caldas		AUTOR DO PROJETO: Luiz Fernando Rodrigues engenheiro civil - CREA 64908/D	