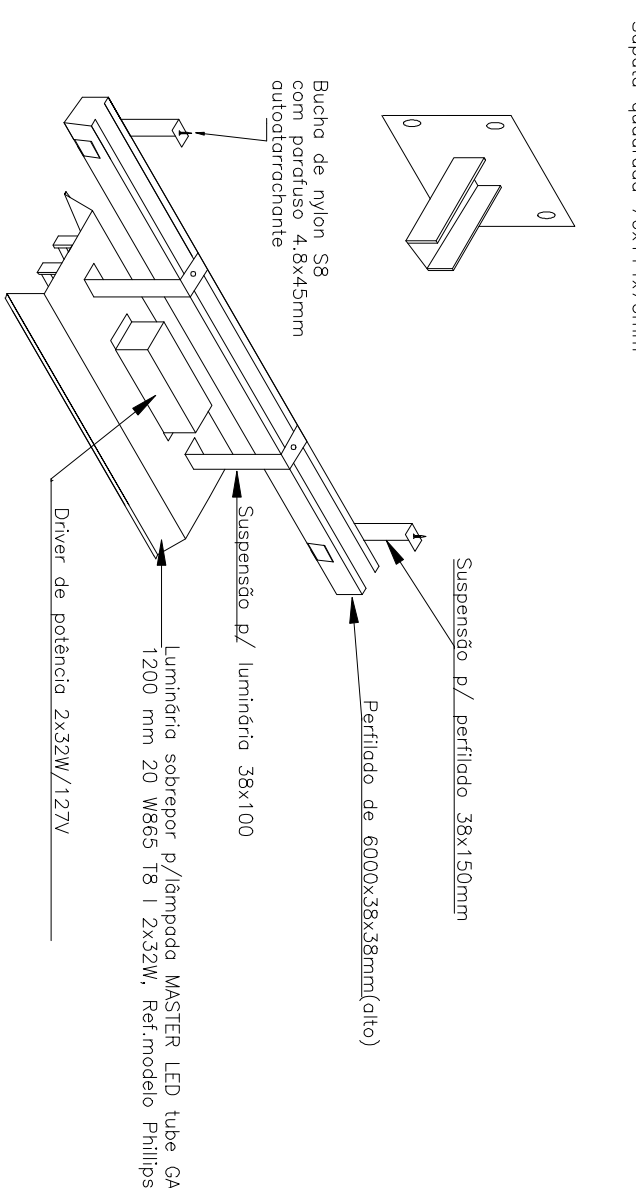
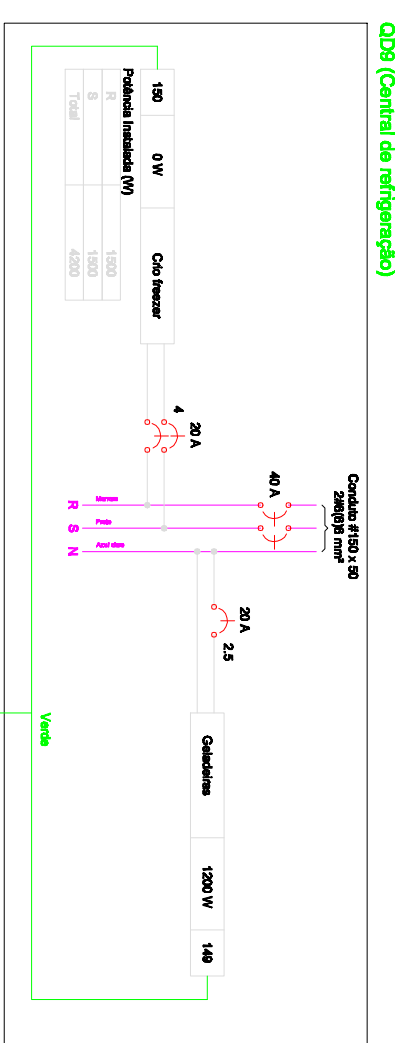
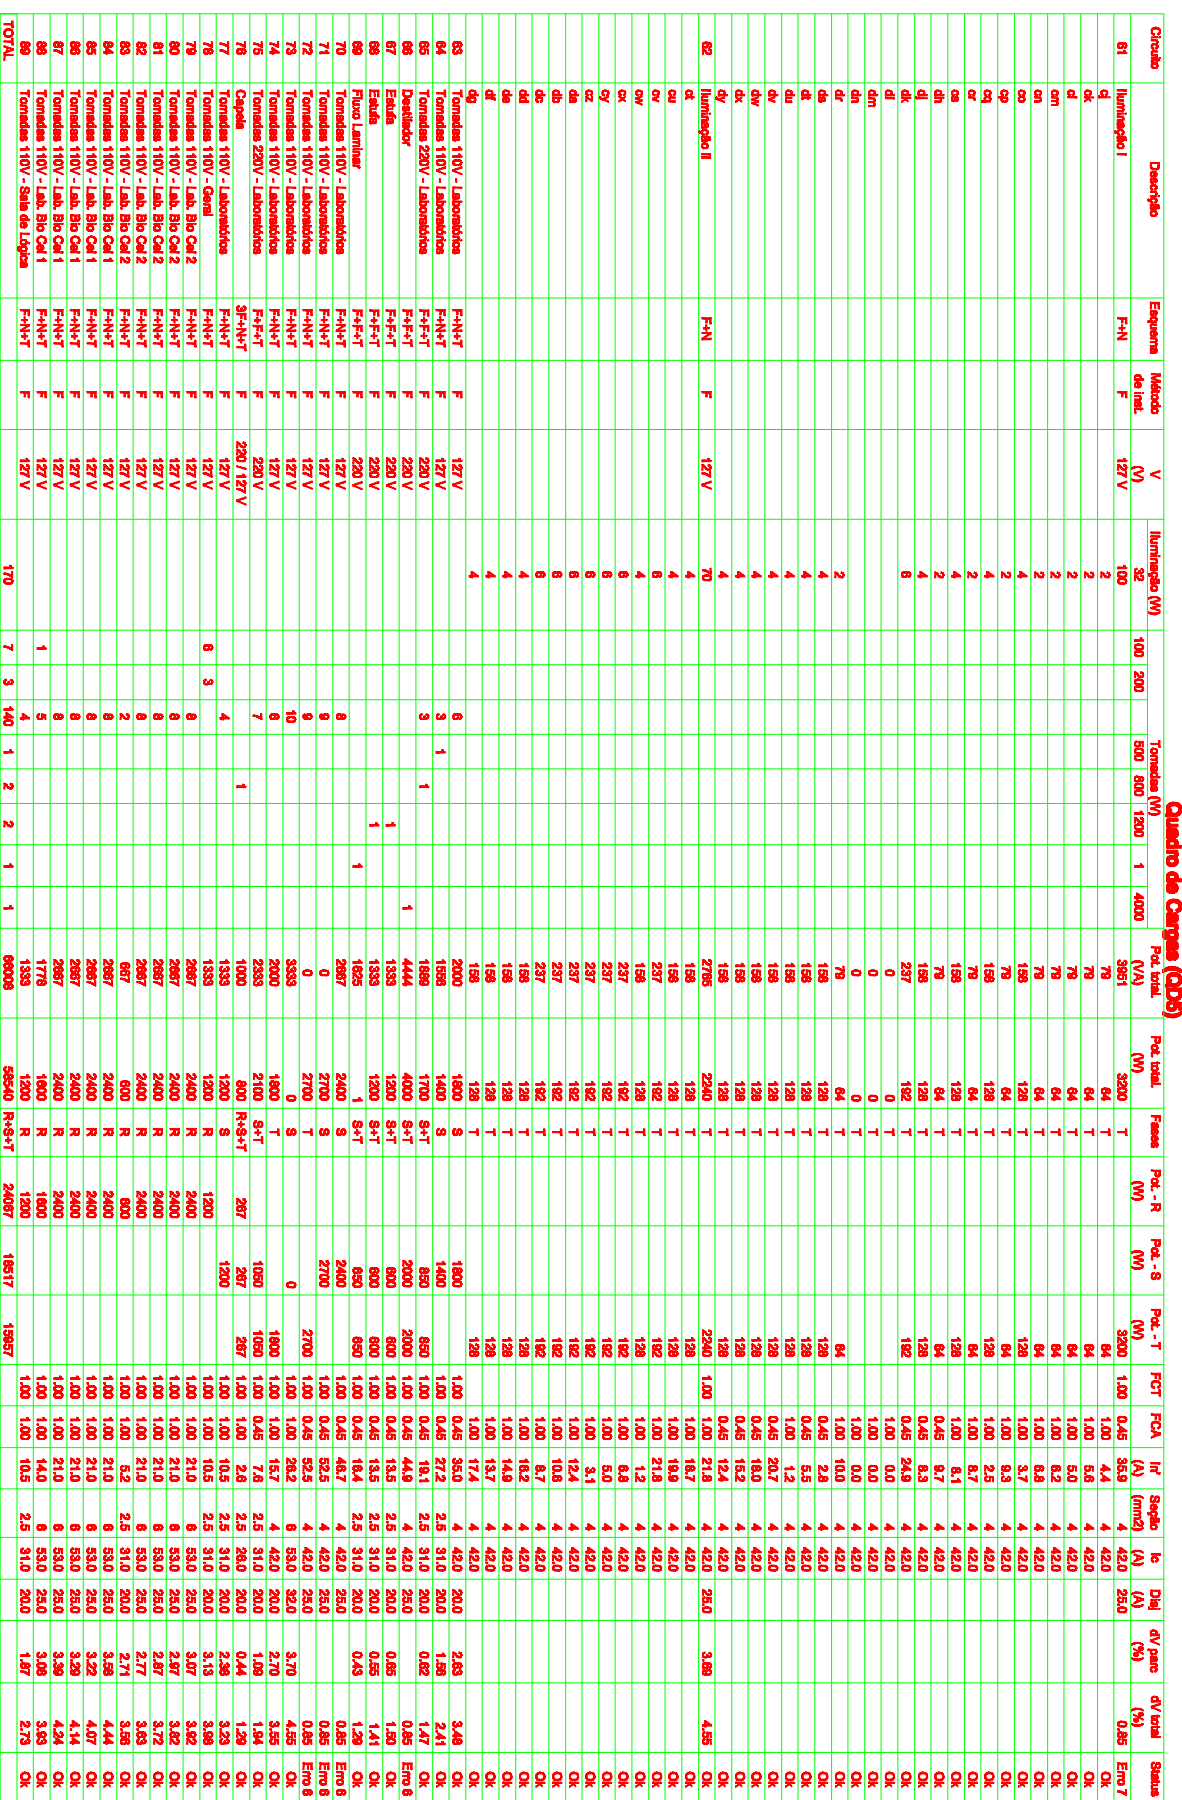
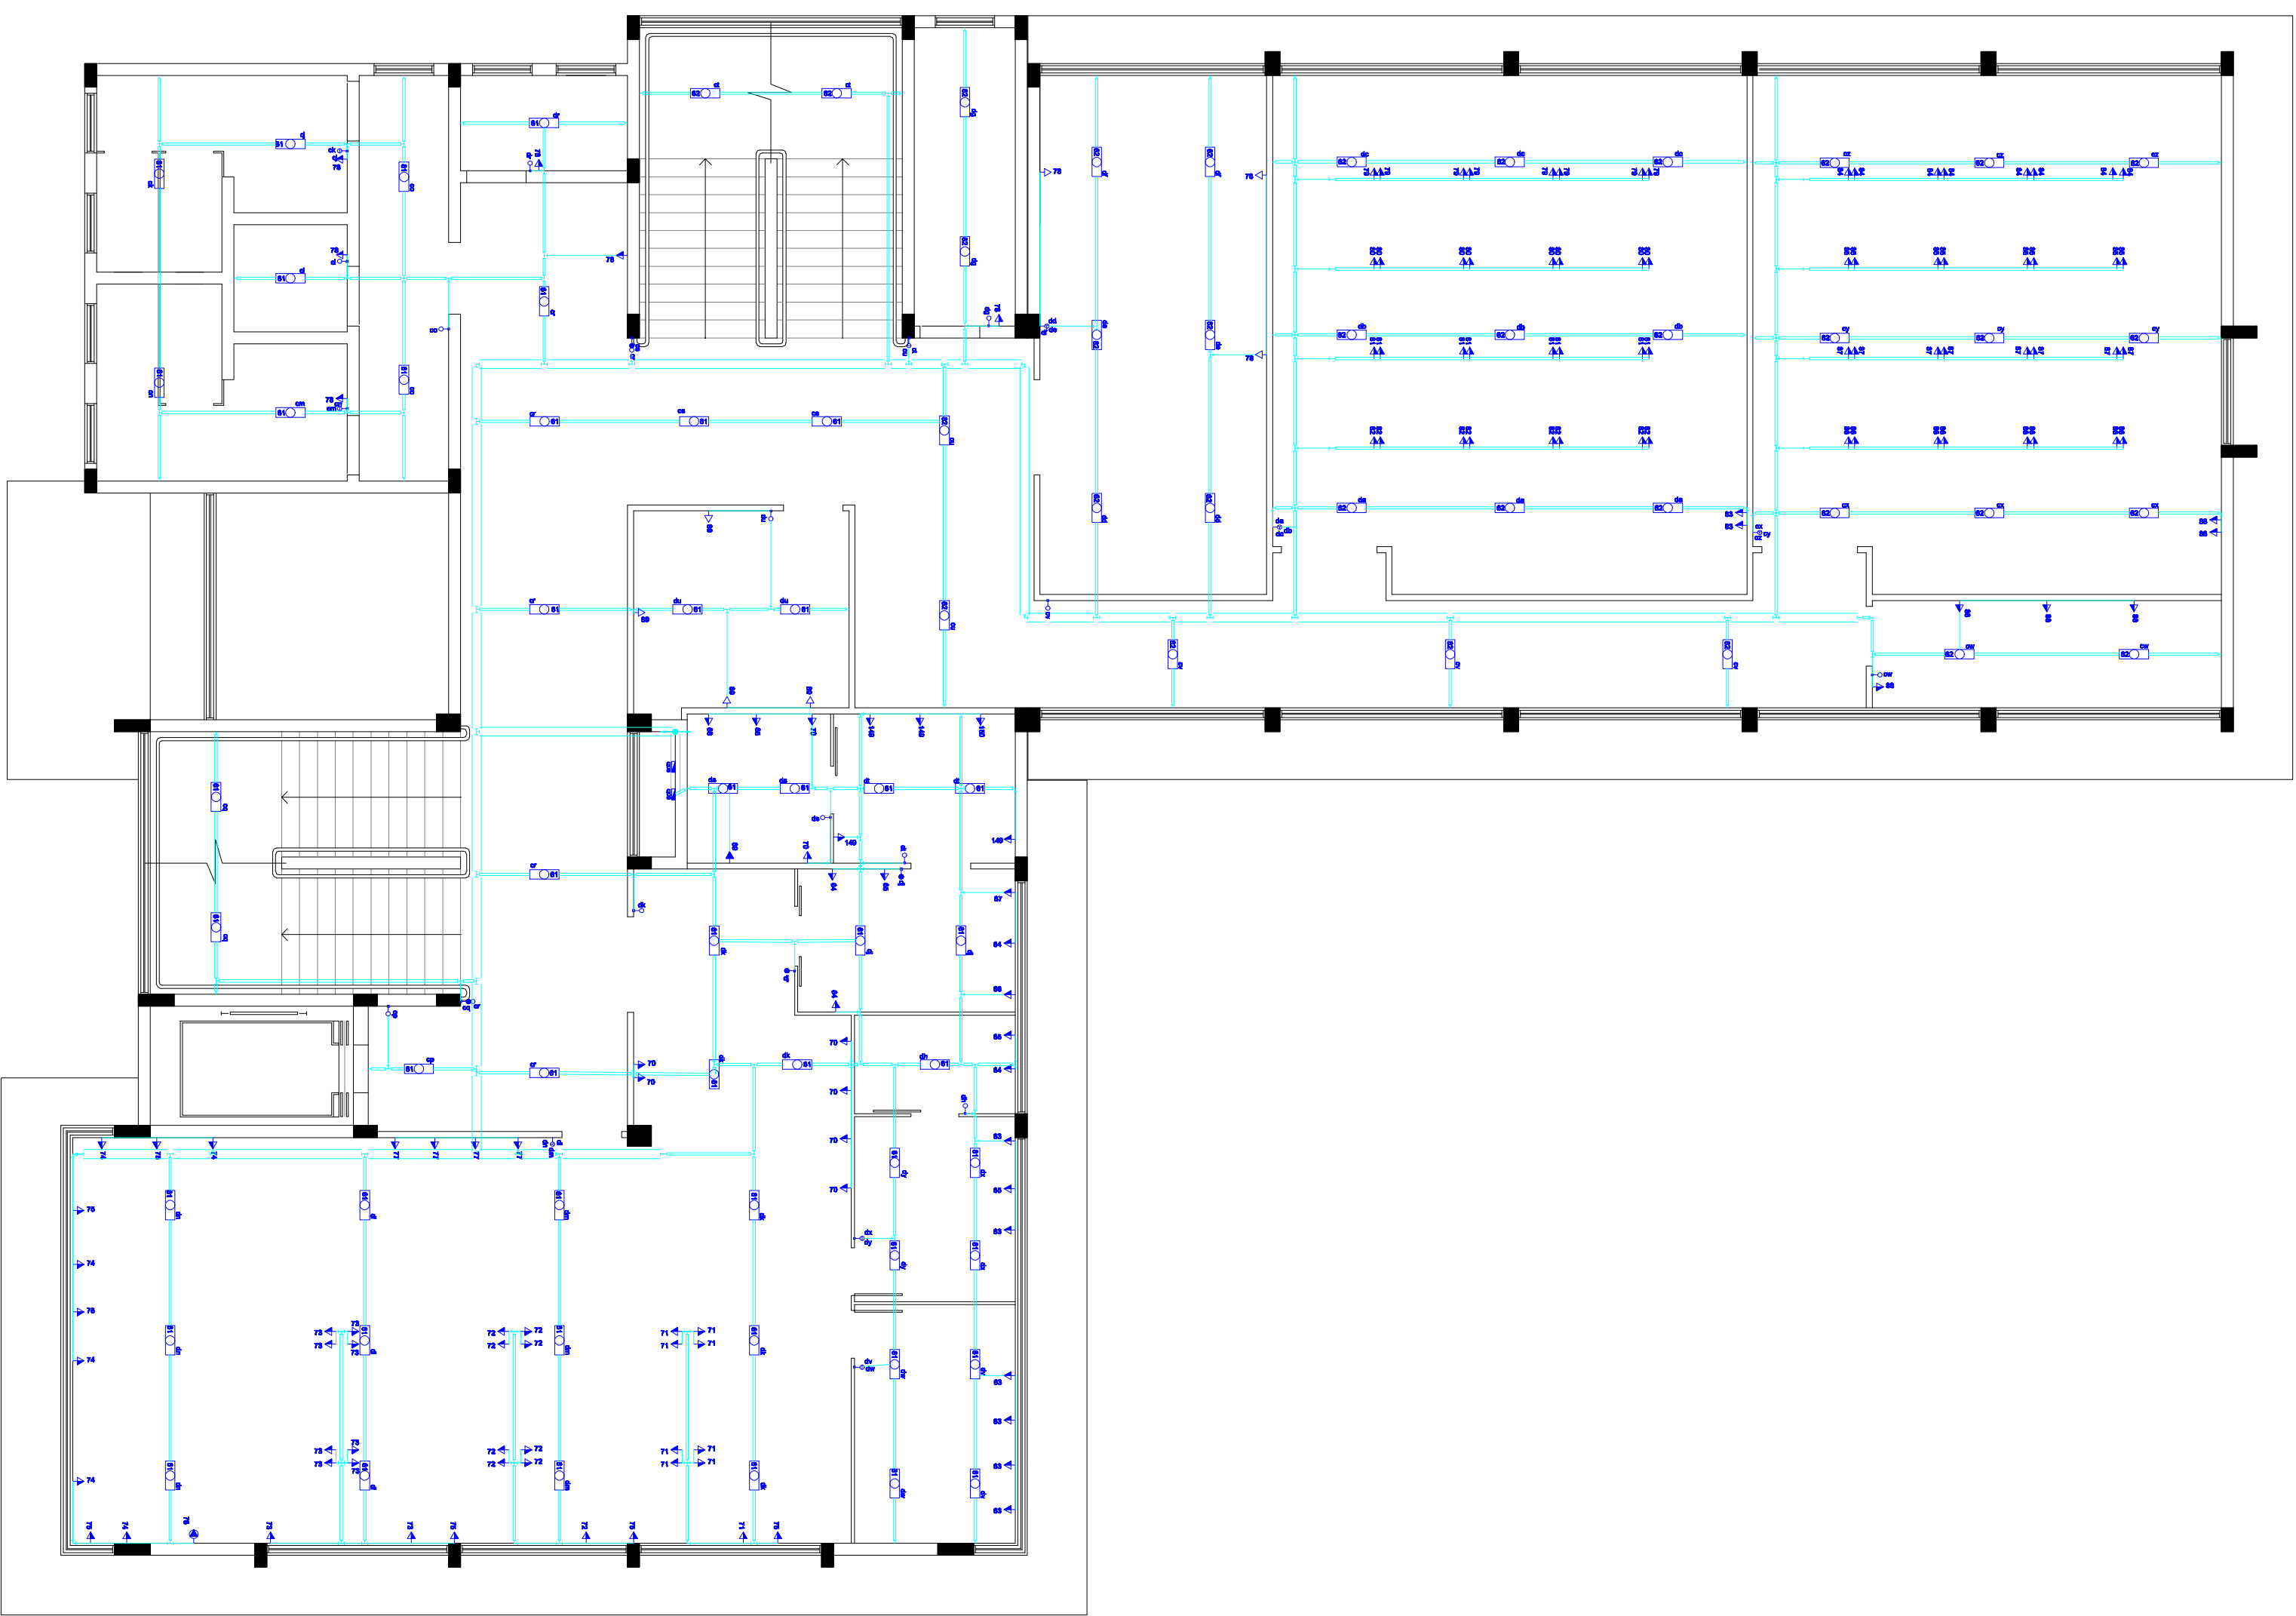
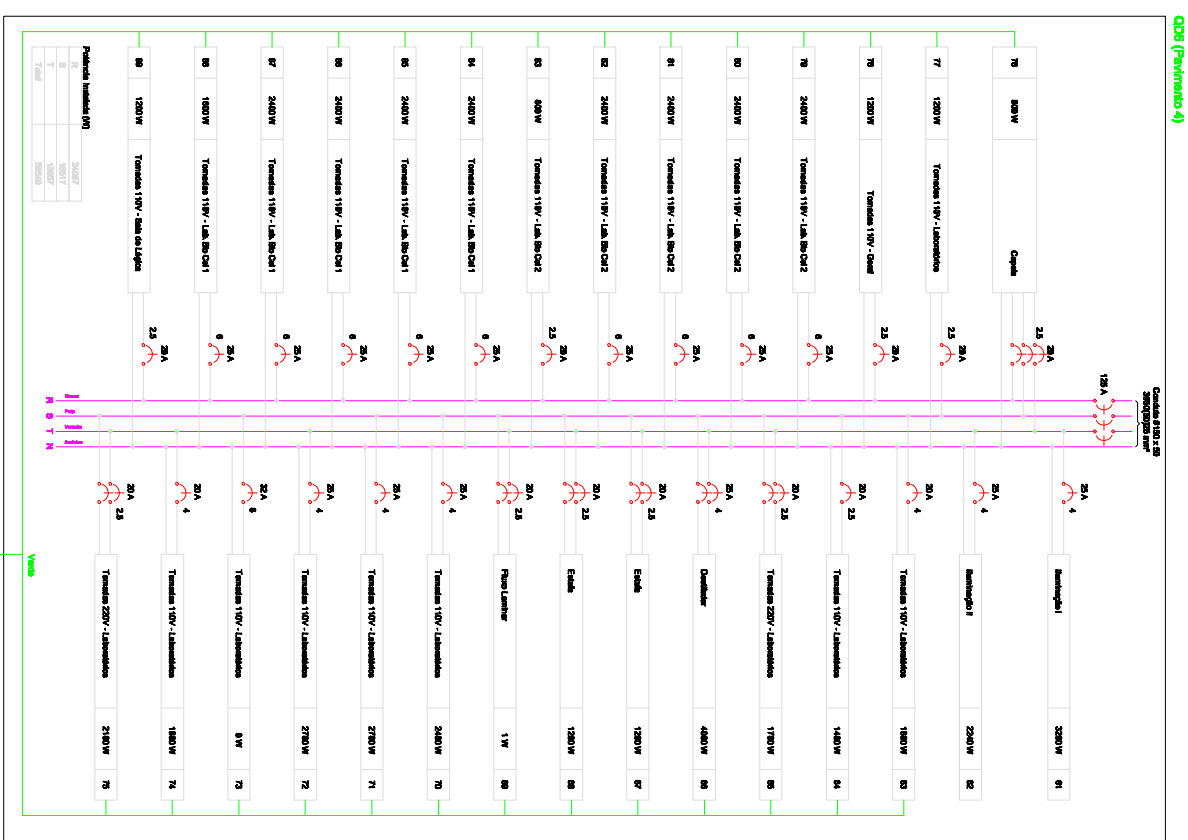


4º PAVIMENTO


