

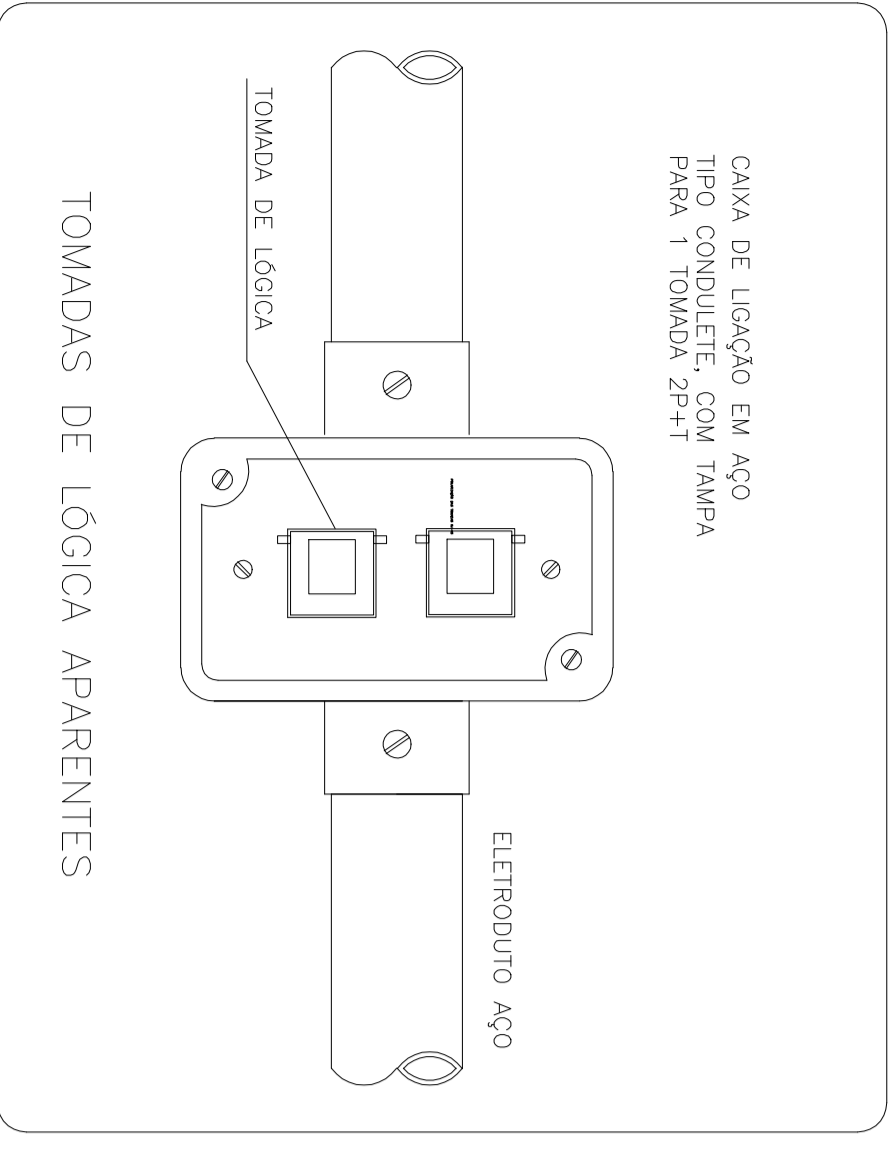
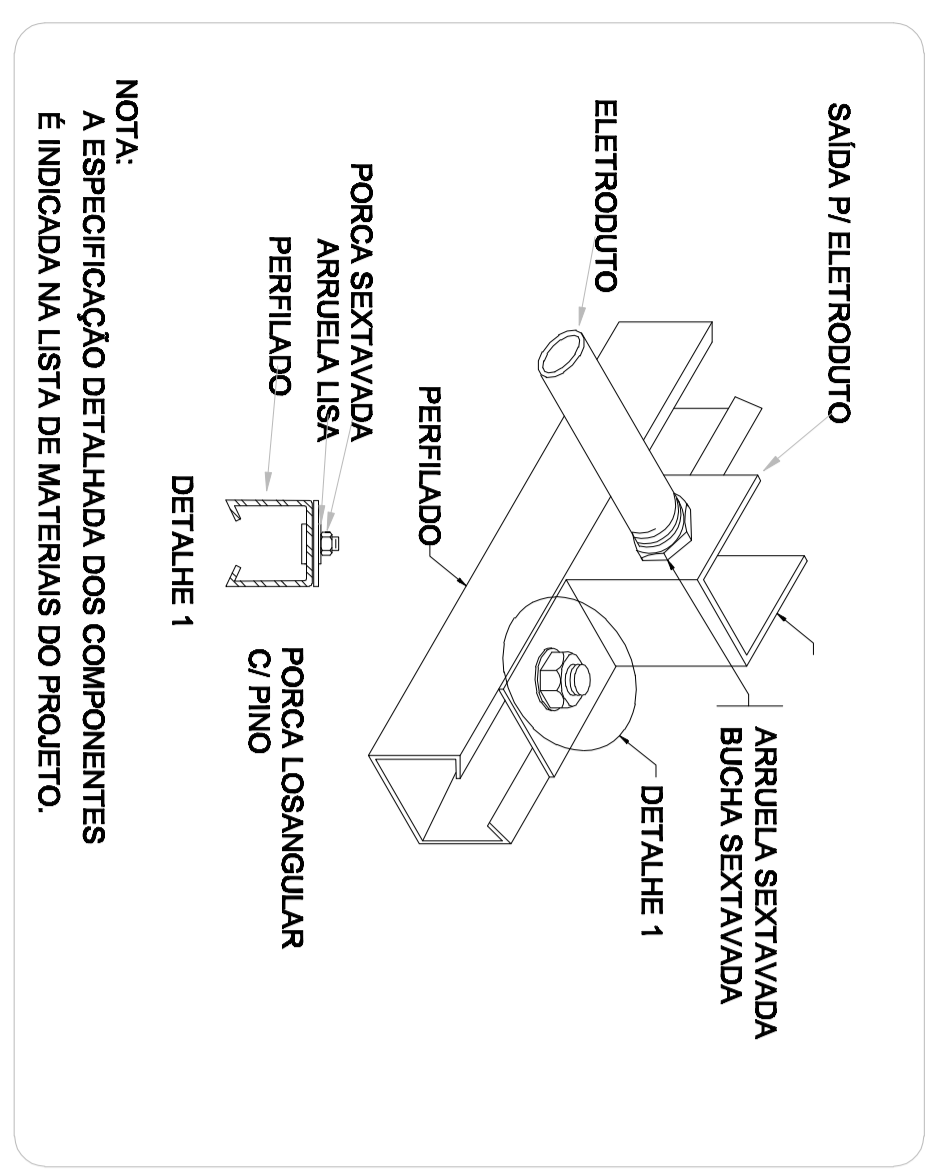
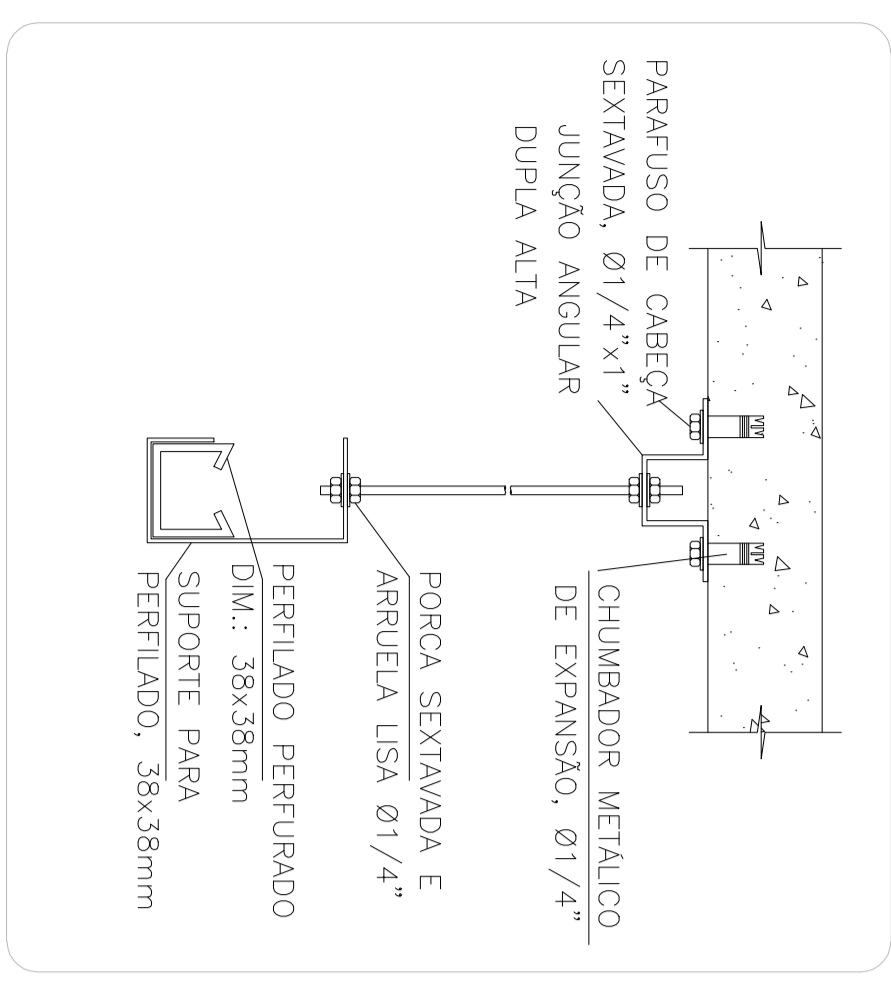
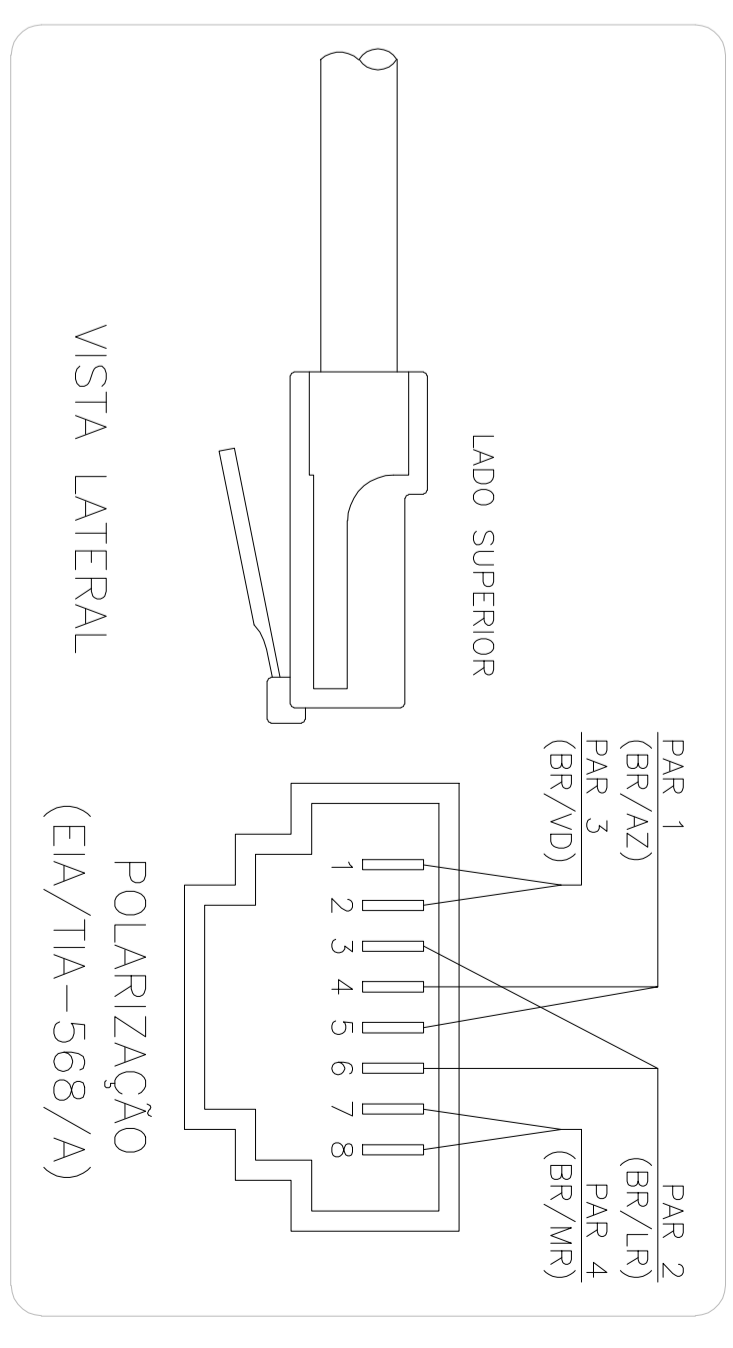
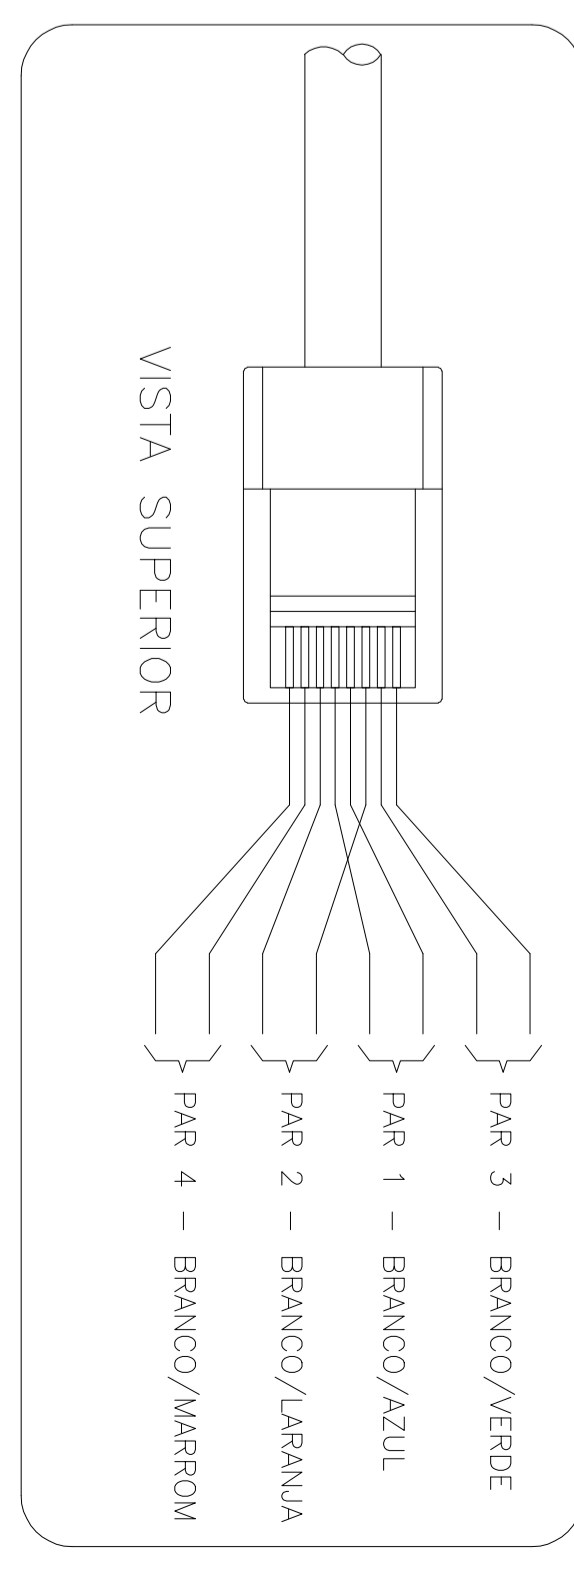


1º PAVIMENTO

 

PLANTA BAIXA - PAVIMENTO 01 - FREDDO "N"

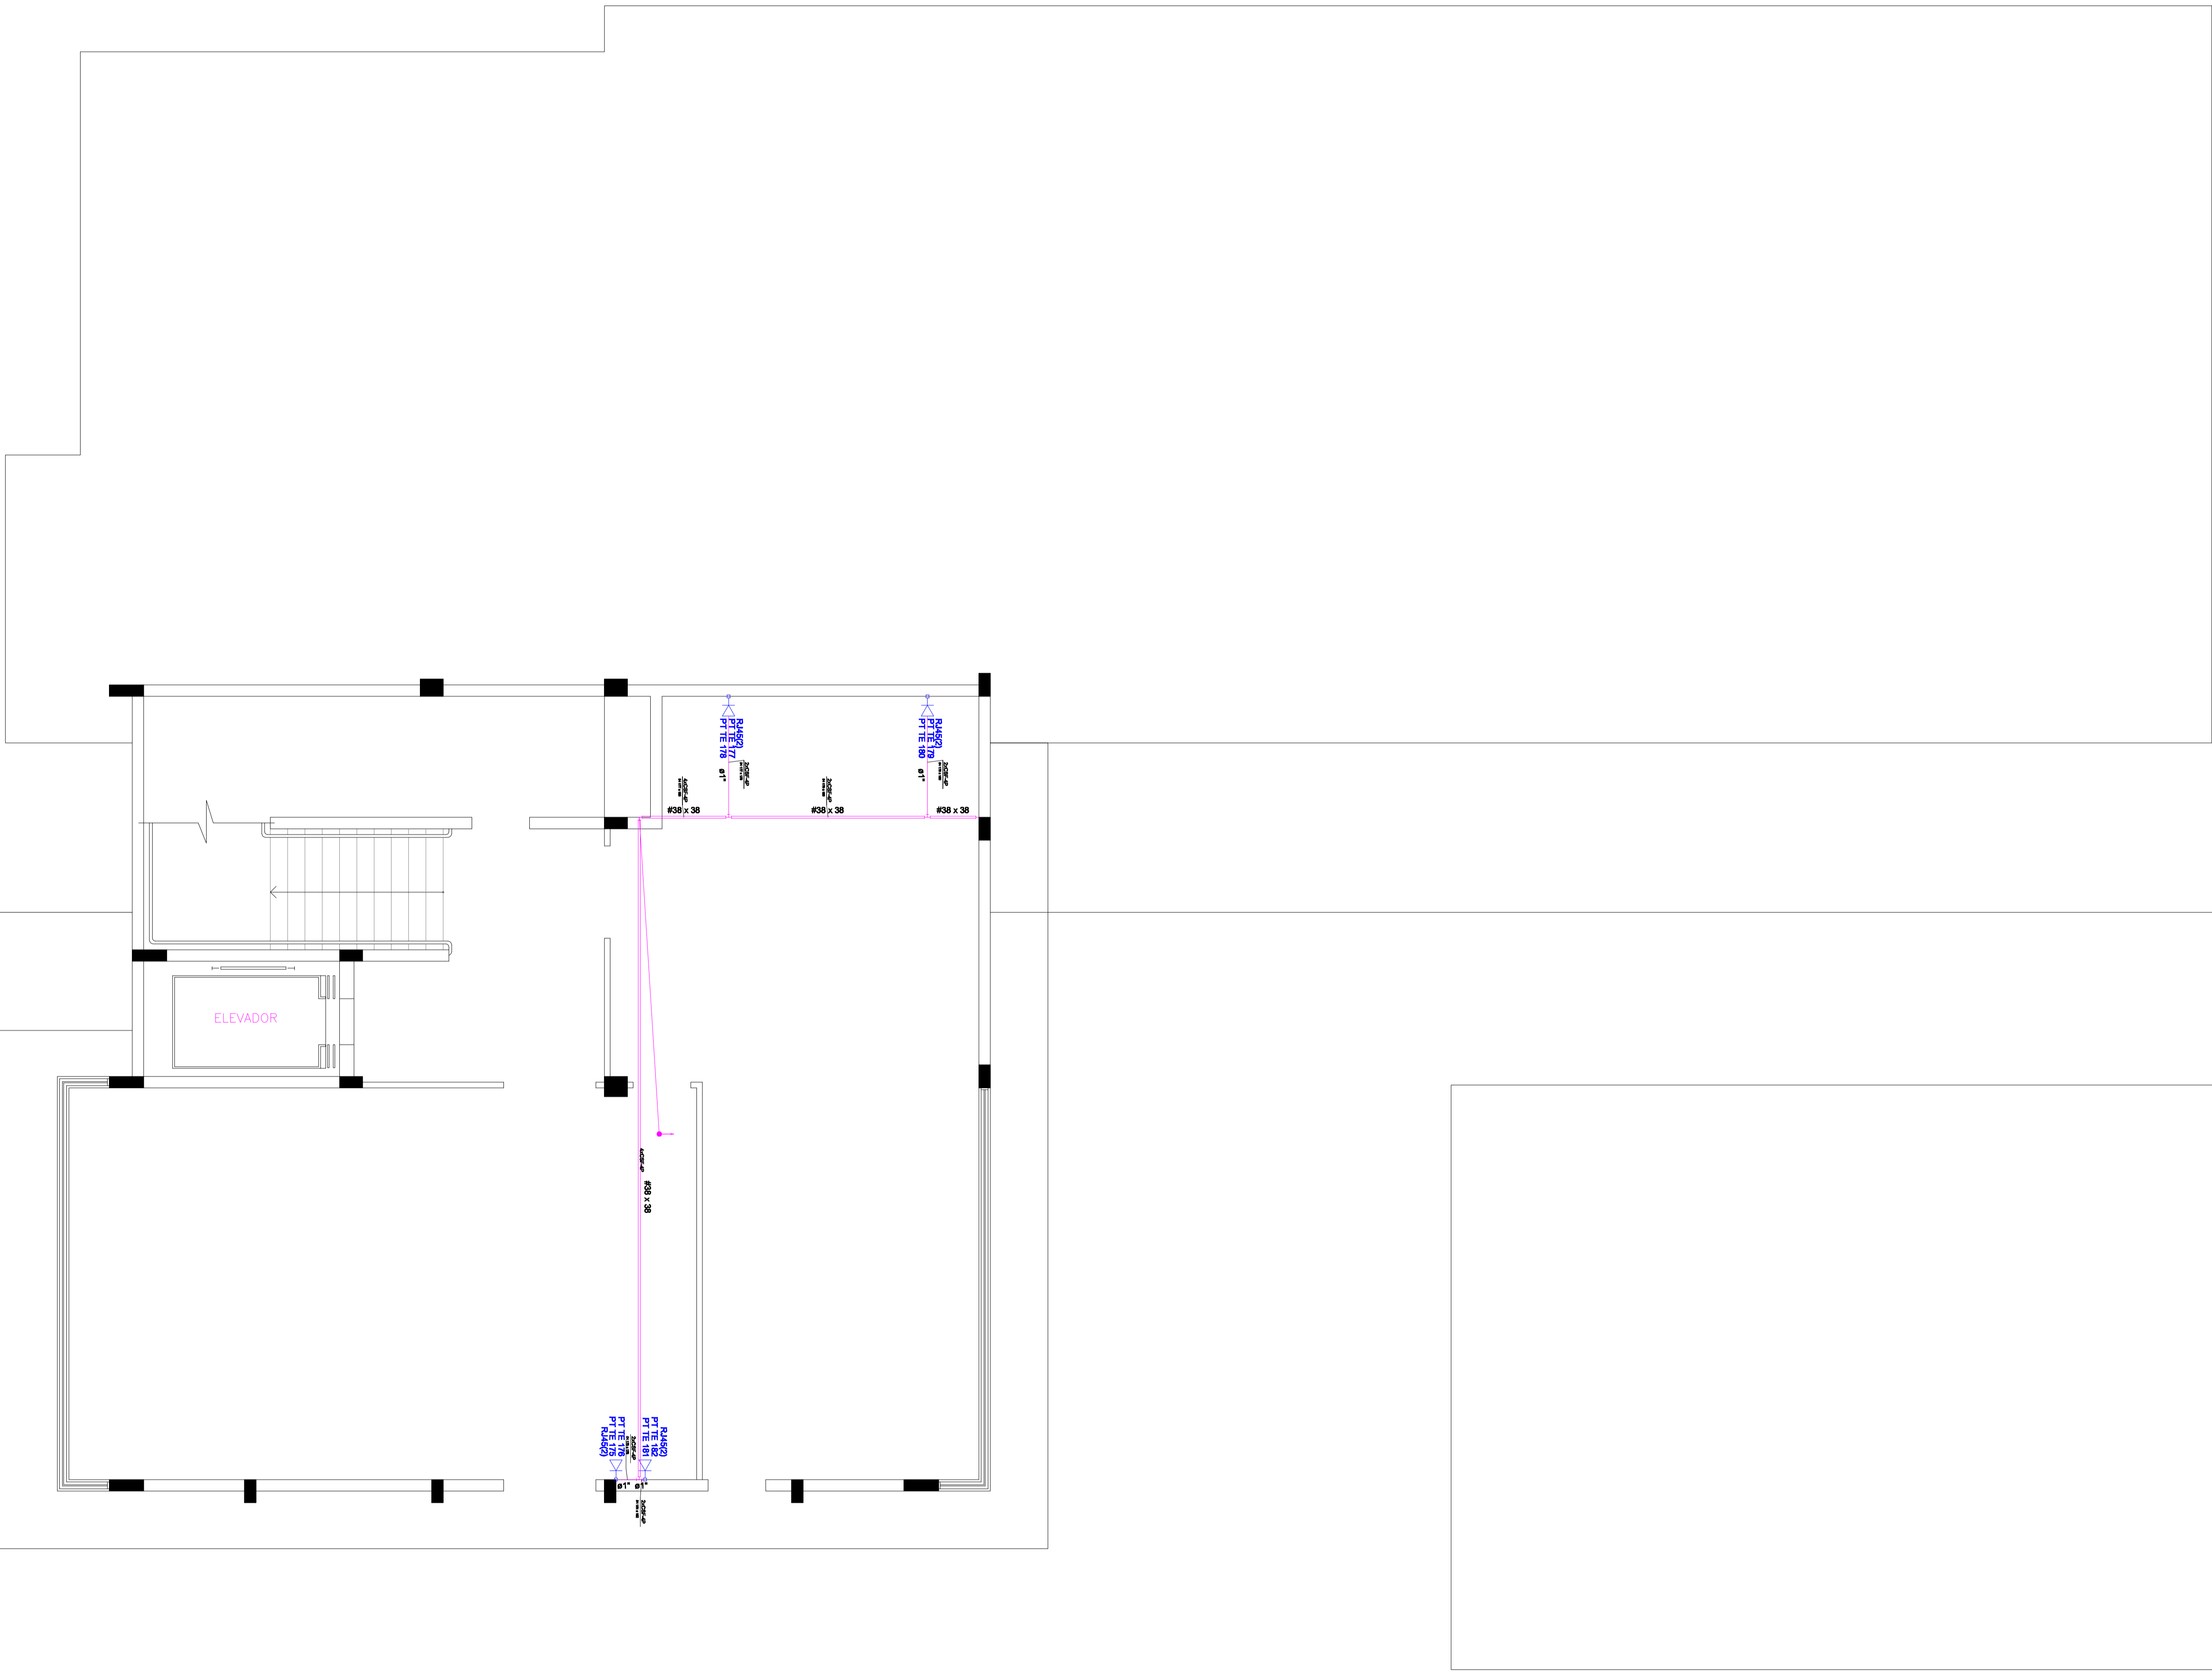

LEGENDA	
	PONTO DE COMUNICAÇÃO INSTALADO EM CONDULETE COM DUAS TOMADAS PARALELO R-45, H=30mm DO PISO LÓGICA OU TELEFONE)
	PERFILADO METÁLICO, FABRICADO EM CHAPA DE AÇO 38x38mm
	ELETROCALHA LISA PARA CABOS DE COMUNICAÇÃO, GALVANIZADA, TAPA DE ENCAIXE, DIMENSÕES CONFORME INDICADO EM PLANTA
	ELETROUTO EM INSTALAÇÃO DE SOBREPOR NA PAREDE OU NO TETO DE AÇO, ø28mm

Unitas UNIVERSIDADE FEDERAL DE ALFENAS
SETOR DE ENGENHARIA E PROJETOS

PROJETO ELETRICO DO FREDDO "N"
CAMPUS SEDE DE ALFENAS

NUMERO: 1197929/2021-15
RUA: GABRIEL MONTEIRO DA SILVA,700
BAIRRO: CENTRO-ALFENAS- MG

PROFESSOR TUTOR: CARLOS EDUARDO MARI
INSSS: CARLOS EDUARDO MARI
CARLOS EDUARDO MARI - OAB 108961/0

CREA: Proprietário: _____
Responsável Técnico: _____

CONTÉUDO:
LEGENDA
PLANTA BAIXA DO 1º PAVIMENTO
PROJETO DE PONTOS LÓGICA

NOTAS

PROJETO INDICADA