

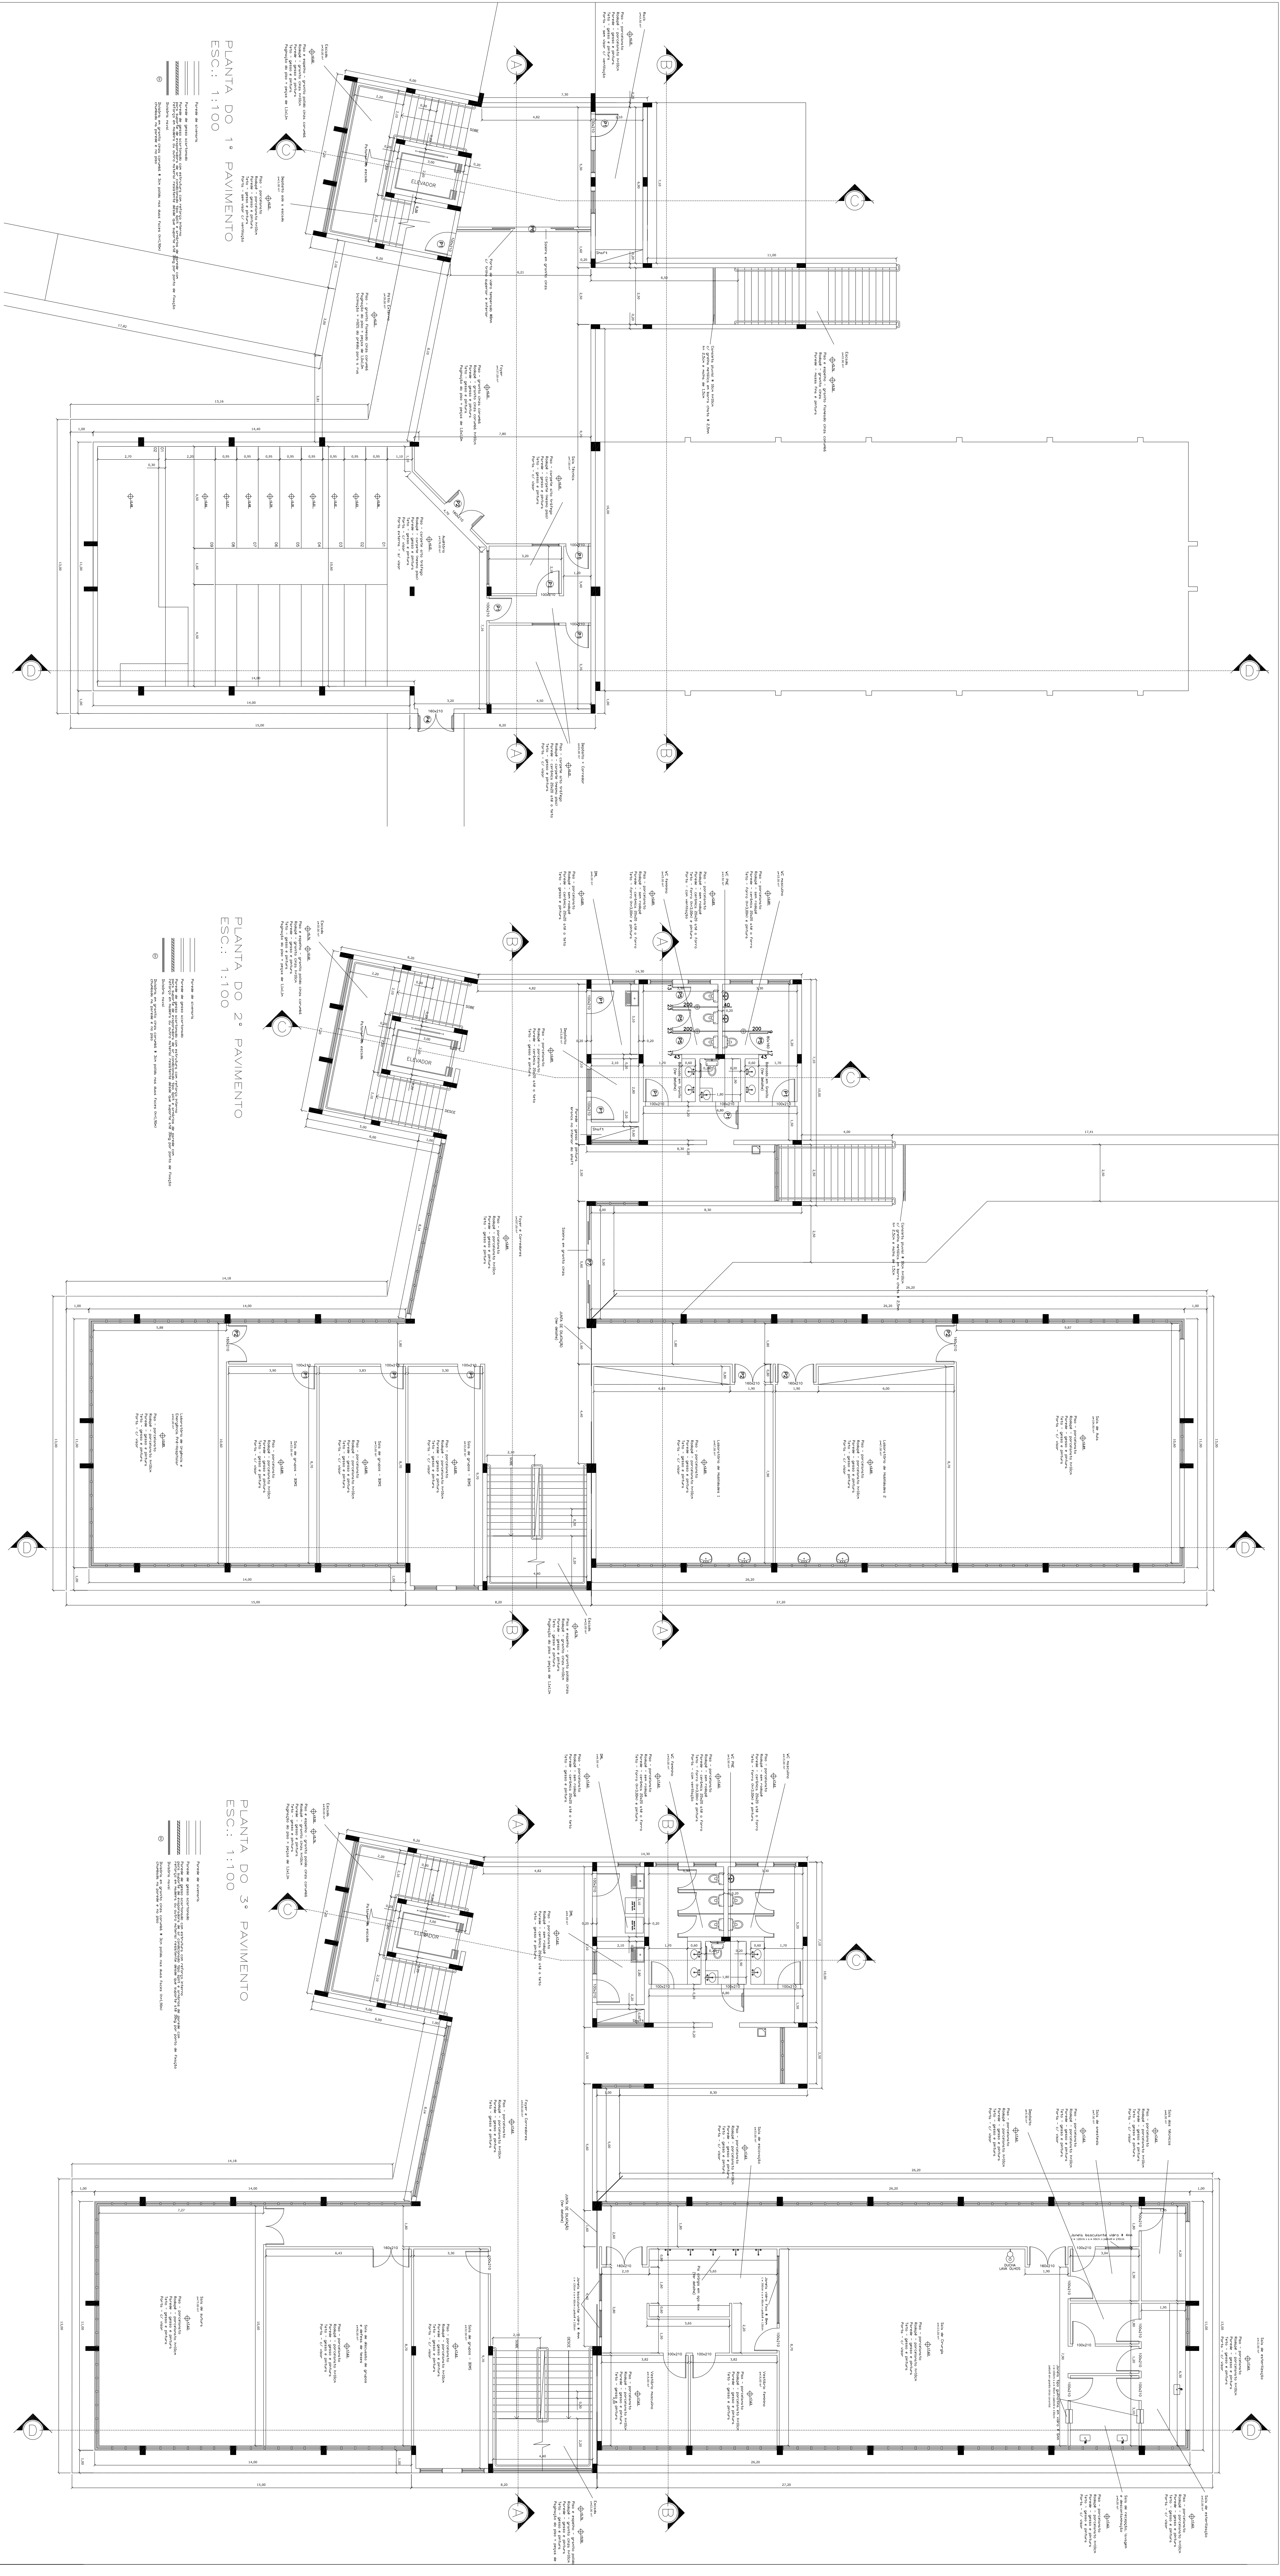
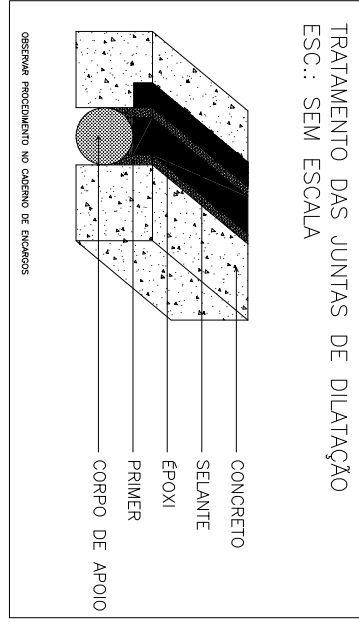
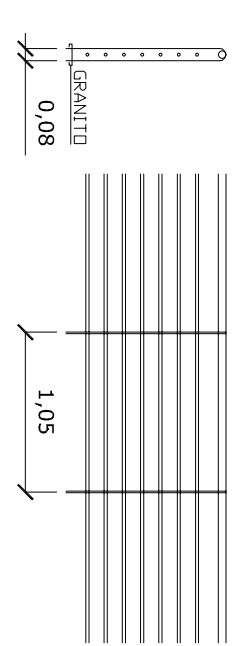
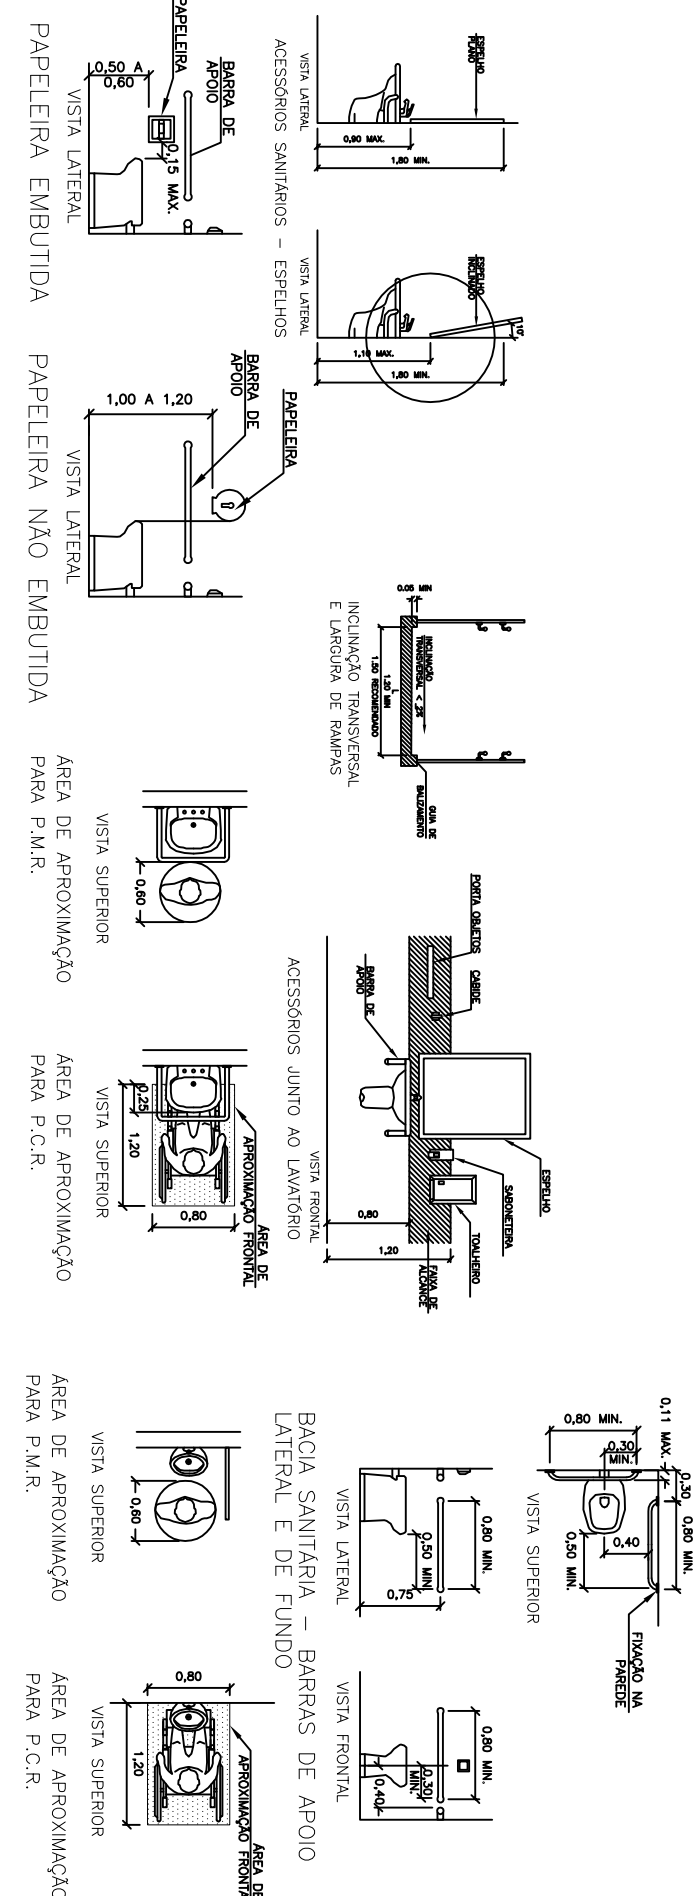
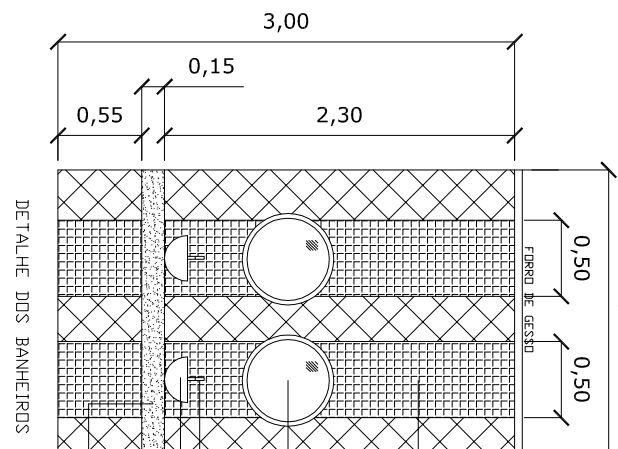


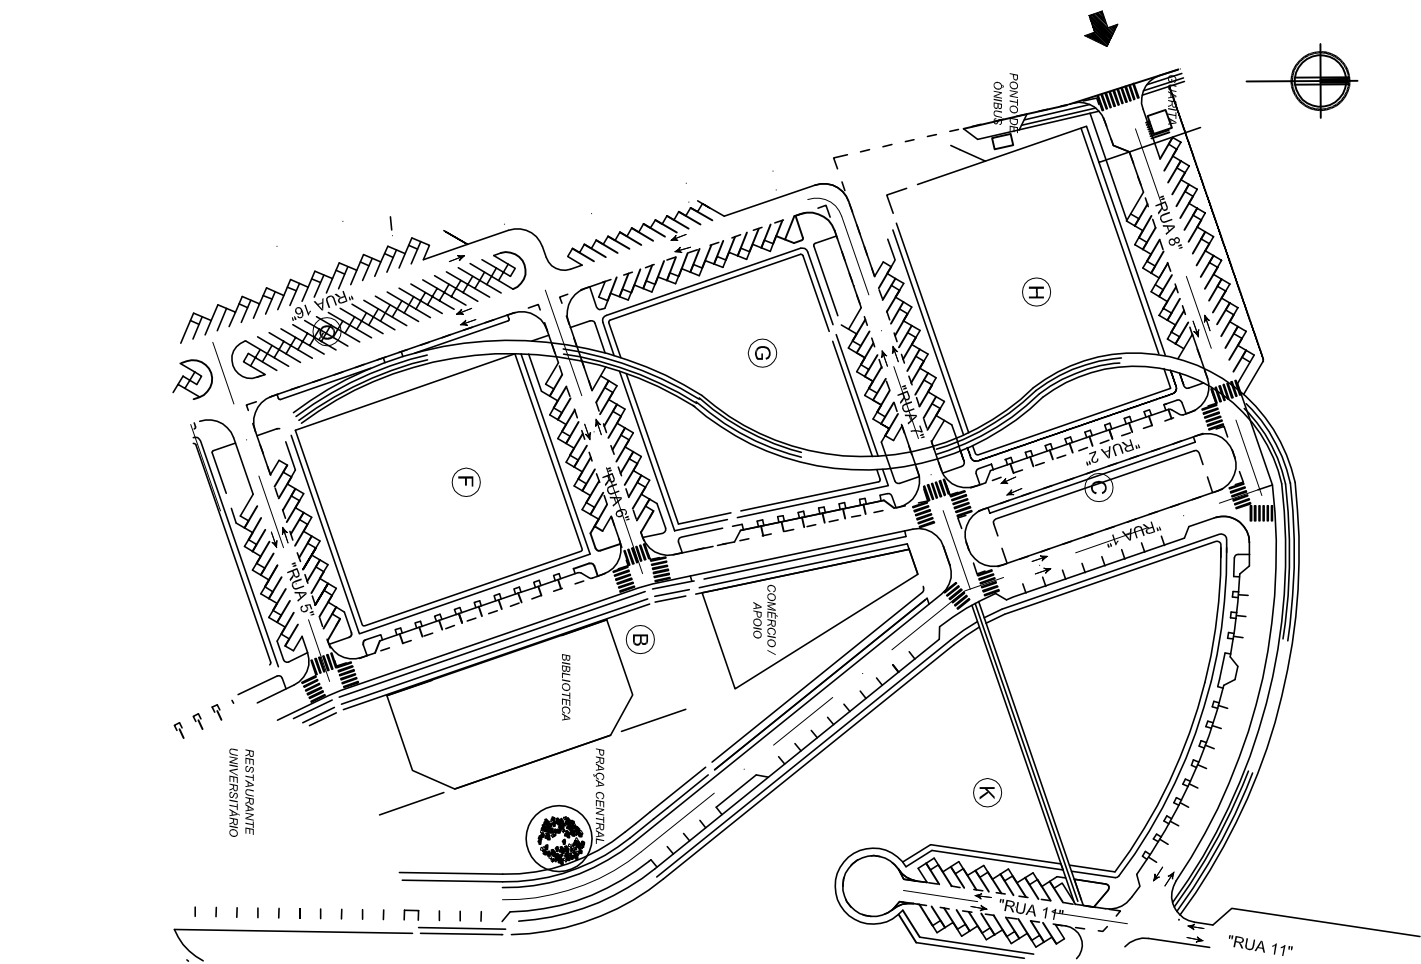

ESQUADRIAS DE ALUMÍNIO (PORTAS / JANELAS)		
ITEM	QUANTIDADE	TIPO
1	156x1,74	ALUMÍNIO LATA 20
2	1,00x0,80	ALUMÍNIO LATA 20
3	8,97x1,74	ALUMÍNIO LATA 20
4	1,78x1,00	ALUMÍNIO LATA 20
5	4,10x1,00	ALUMÍNIO LATA 20
6	1,80x3,00	ALUMÍNIO LATA 20
7	2,00x3,00	ALUMÍNIO LATA 20
8	6,15x1,74	ALUMÍNIO LATA 20
9	2,40x1,74	ALUMÍNIO LATA 20
PORTAS		
10	1,00x2,10	ALUMÍNIO LATA 20

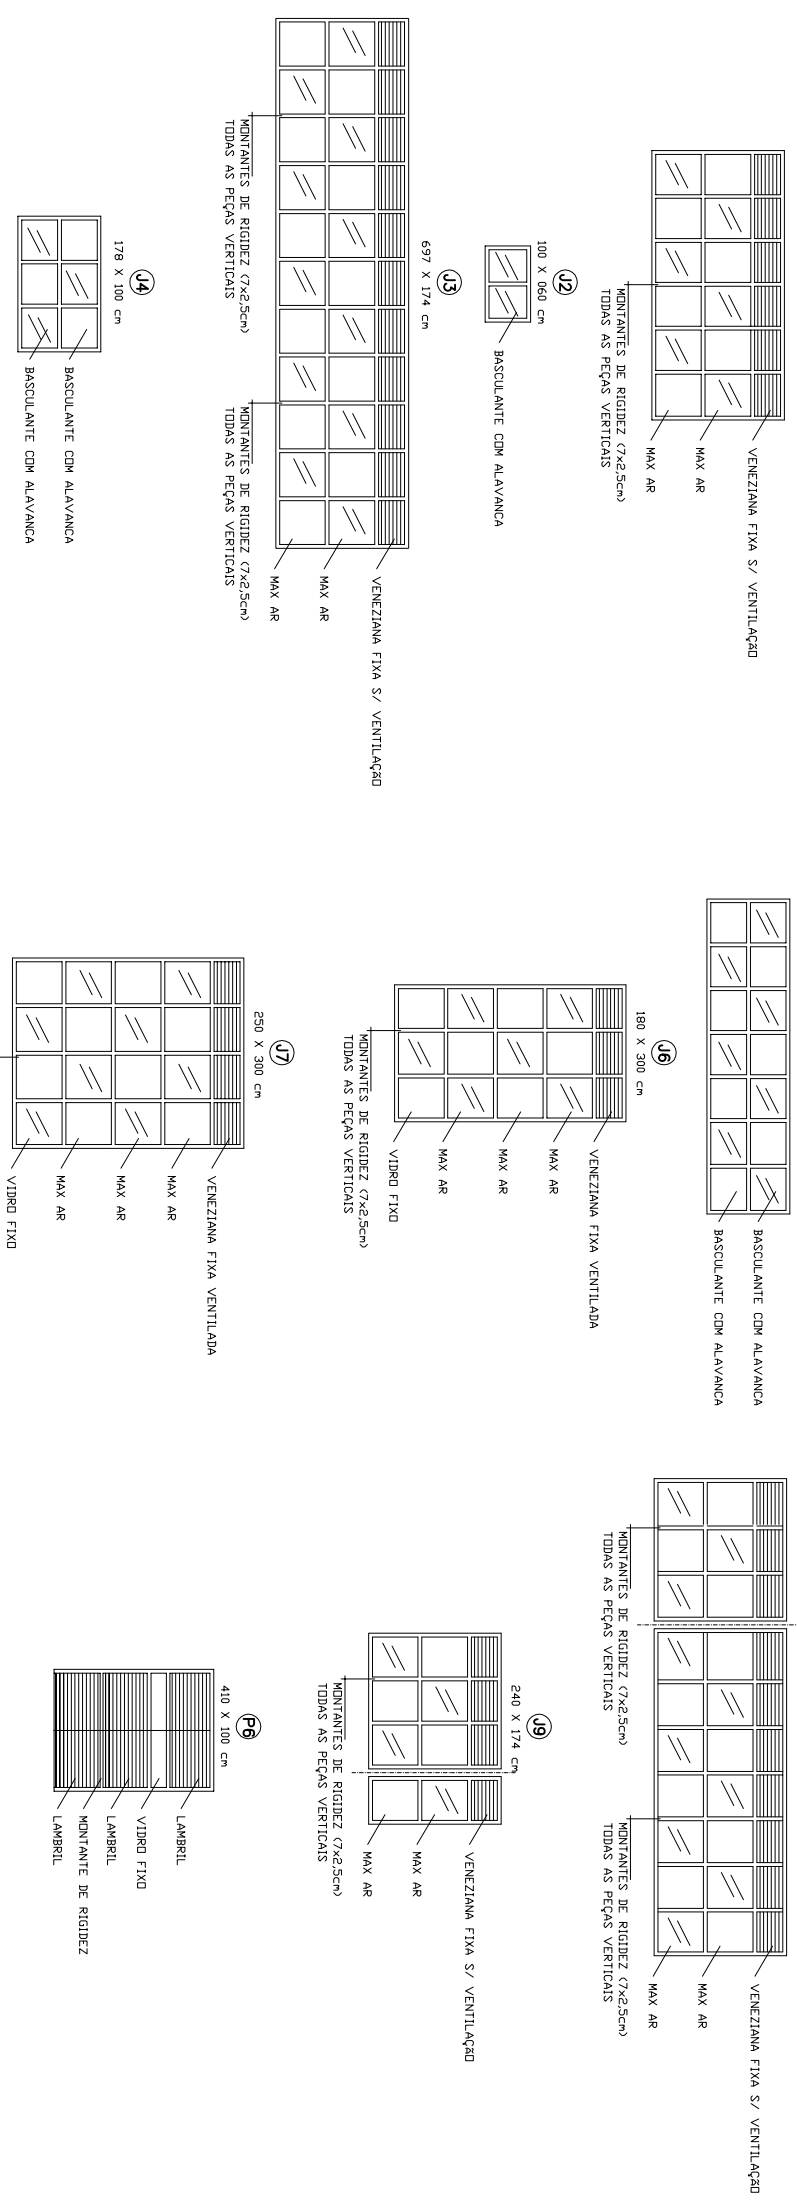

Universidade Federal de Alfenas COORDENADORIA DE PROJETOS E OBRAS		
PRÉDIO B7C – UNIDADE EDUCACIONAL SANTA CLARA – ALFENAS		
PROJETO ARQUITETÔNICO		
Conteúdo:	Áreas: 1º Pavimento: 414,60 m² 2º Pavimento: 774,60 m² 3º Pavimento: 774,60 m² 5º Pavimento: 774,60 m² Cubo d'água: 180,00 m³ Total: 3.693,00 m³	
Proprietário:	Terreno: 250.000,00 m²	
Prefeitura:	Universidade Federal de Alfenas – UNIFAL-ALF Rua 279, 985/1000115	
INSS:	Responsável Técnico Proj. Arq.: ARQUITETO URBANISTA – CAD 853.325-5	
CAU:	Edifício 450 OBRAS Av. Briteiro Santos Silva, nº 2.600 Bairro Santa Clara – Alfenas, MG	
PRANCHIA	1 / 4	
DATA: SETEMBRO 2015	ESCALA: INDICADA	CIDADE: ALFENAS – MG