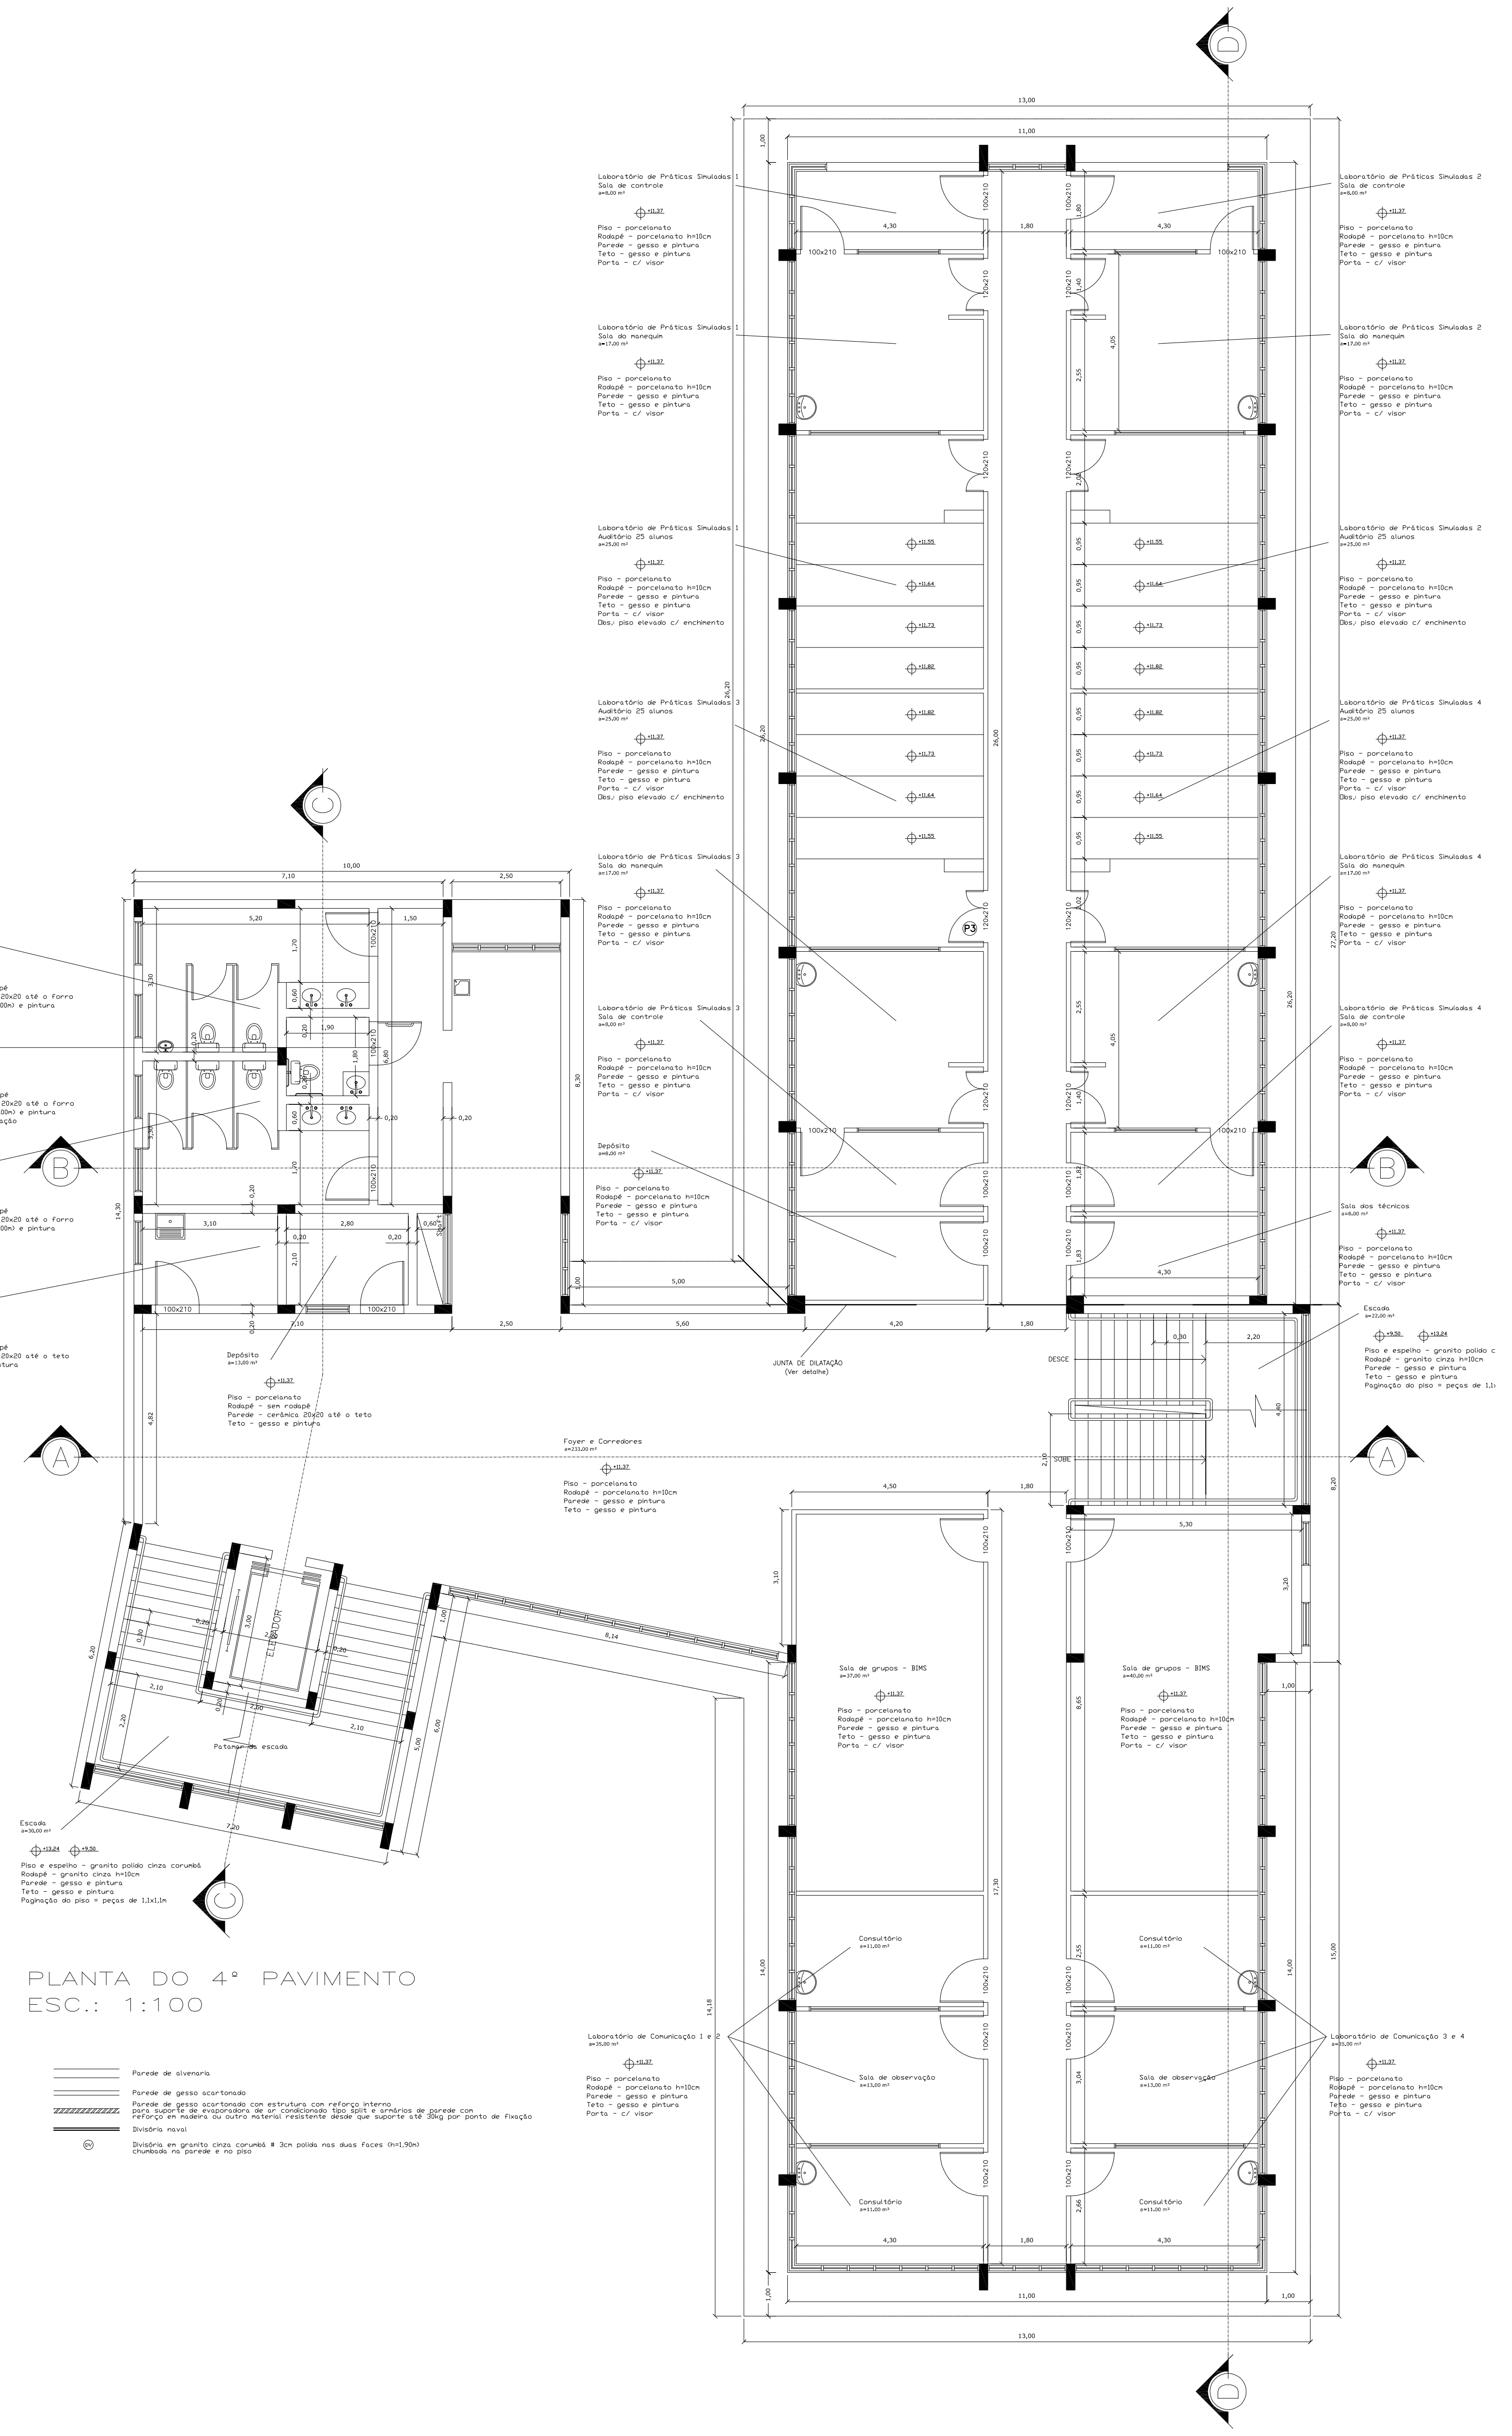
Laboratório de Práticas Simuladas 1
Laboratório de Práticas Simuladas 2
Laboratório de Práticas Simuladas 3
Laboratório de Práticas Simuladas 4
Sala de controle
Sala do manequim
Auditório 25 alunos
Depósito
Sala dos técnicos
Sala de grupos - BIMS
Consultório
Sala de observação
Laboratório de Comunicação 1 e 2
a=35.00 m²
+11,37
Piso - porcelanato
Rodapé - porcelanato h=10cm
Parede - gesso e pintura
Teto - gesso e pintura
Porta - c/ visor
Laboratório de Comunicação 3 e 4
WC masculino
WC PNE
WC feminino
DML
Foyer e Corredores
JUNTA DE DILATAÇÃO (Ver detalhe)
ELEVADOR
Patamar da escada
DESCE
Escada
a=30.00 m²
+13,24
+9,50
Piso e espelho - granito polido cinza corumbá
Rodapé - granito cinza h=10cm
Parede - gesso e pintura
Teto - gesso e pintura
Paginação do piso = peças de 1,1x1,1m
A
B
C
D

PLANTA DO 4º PAVIMENTO
ESC.: 1:100

Parede de alvenaria
Parede de gesso acartonado
Parede de gesso acartonado com estrutura com reforço interno para suporte de evaporadora de ar condicionado tipo split e armários de parede com reforço em madeira ou outro material resistente desde que suporte até 30kg por ponto de fixação
Divisória naval
DV Divisória em granito cinza corumbá # 3cm polida nas duas faces (h=1,90m) chumbada na parede e no piso

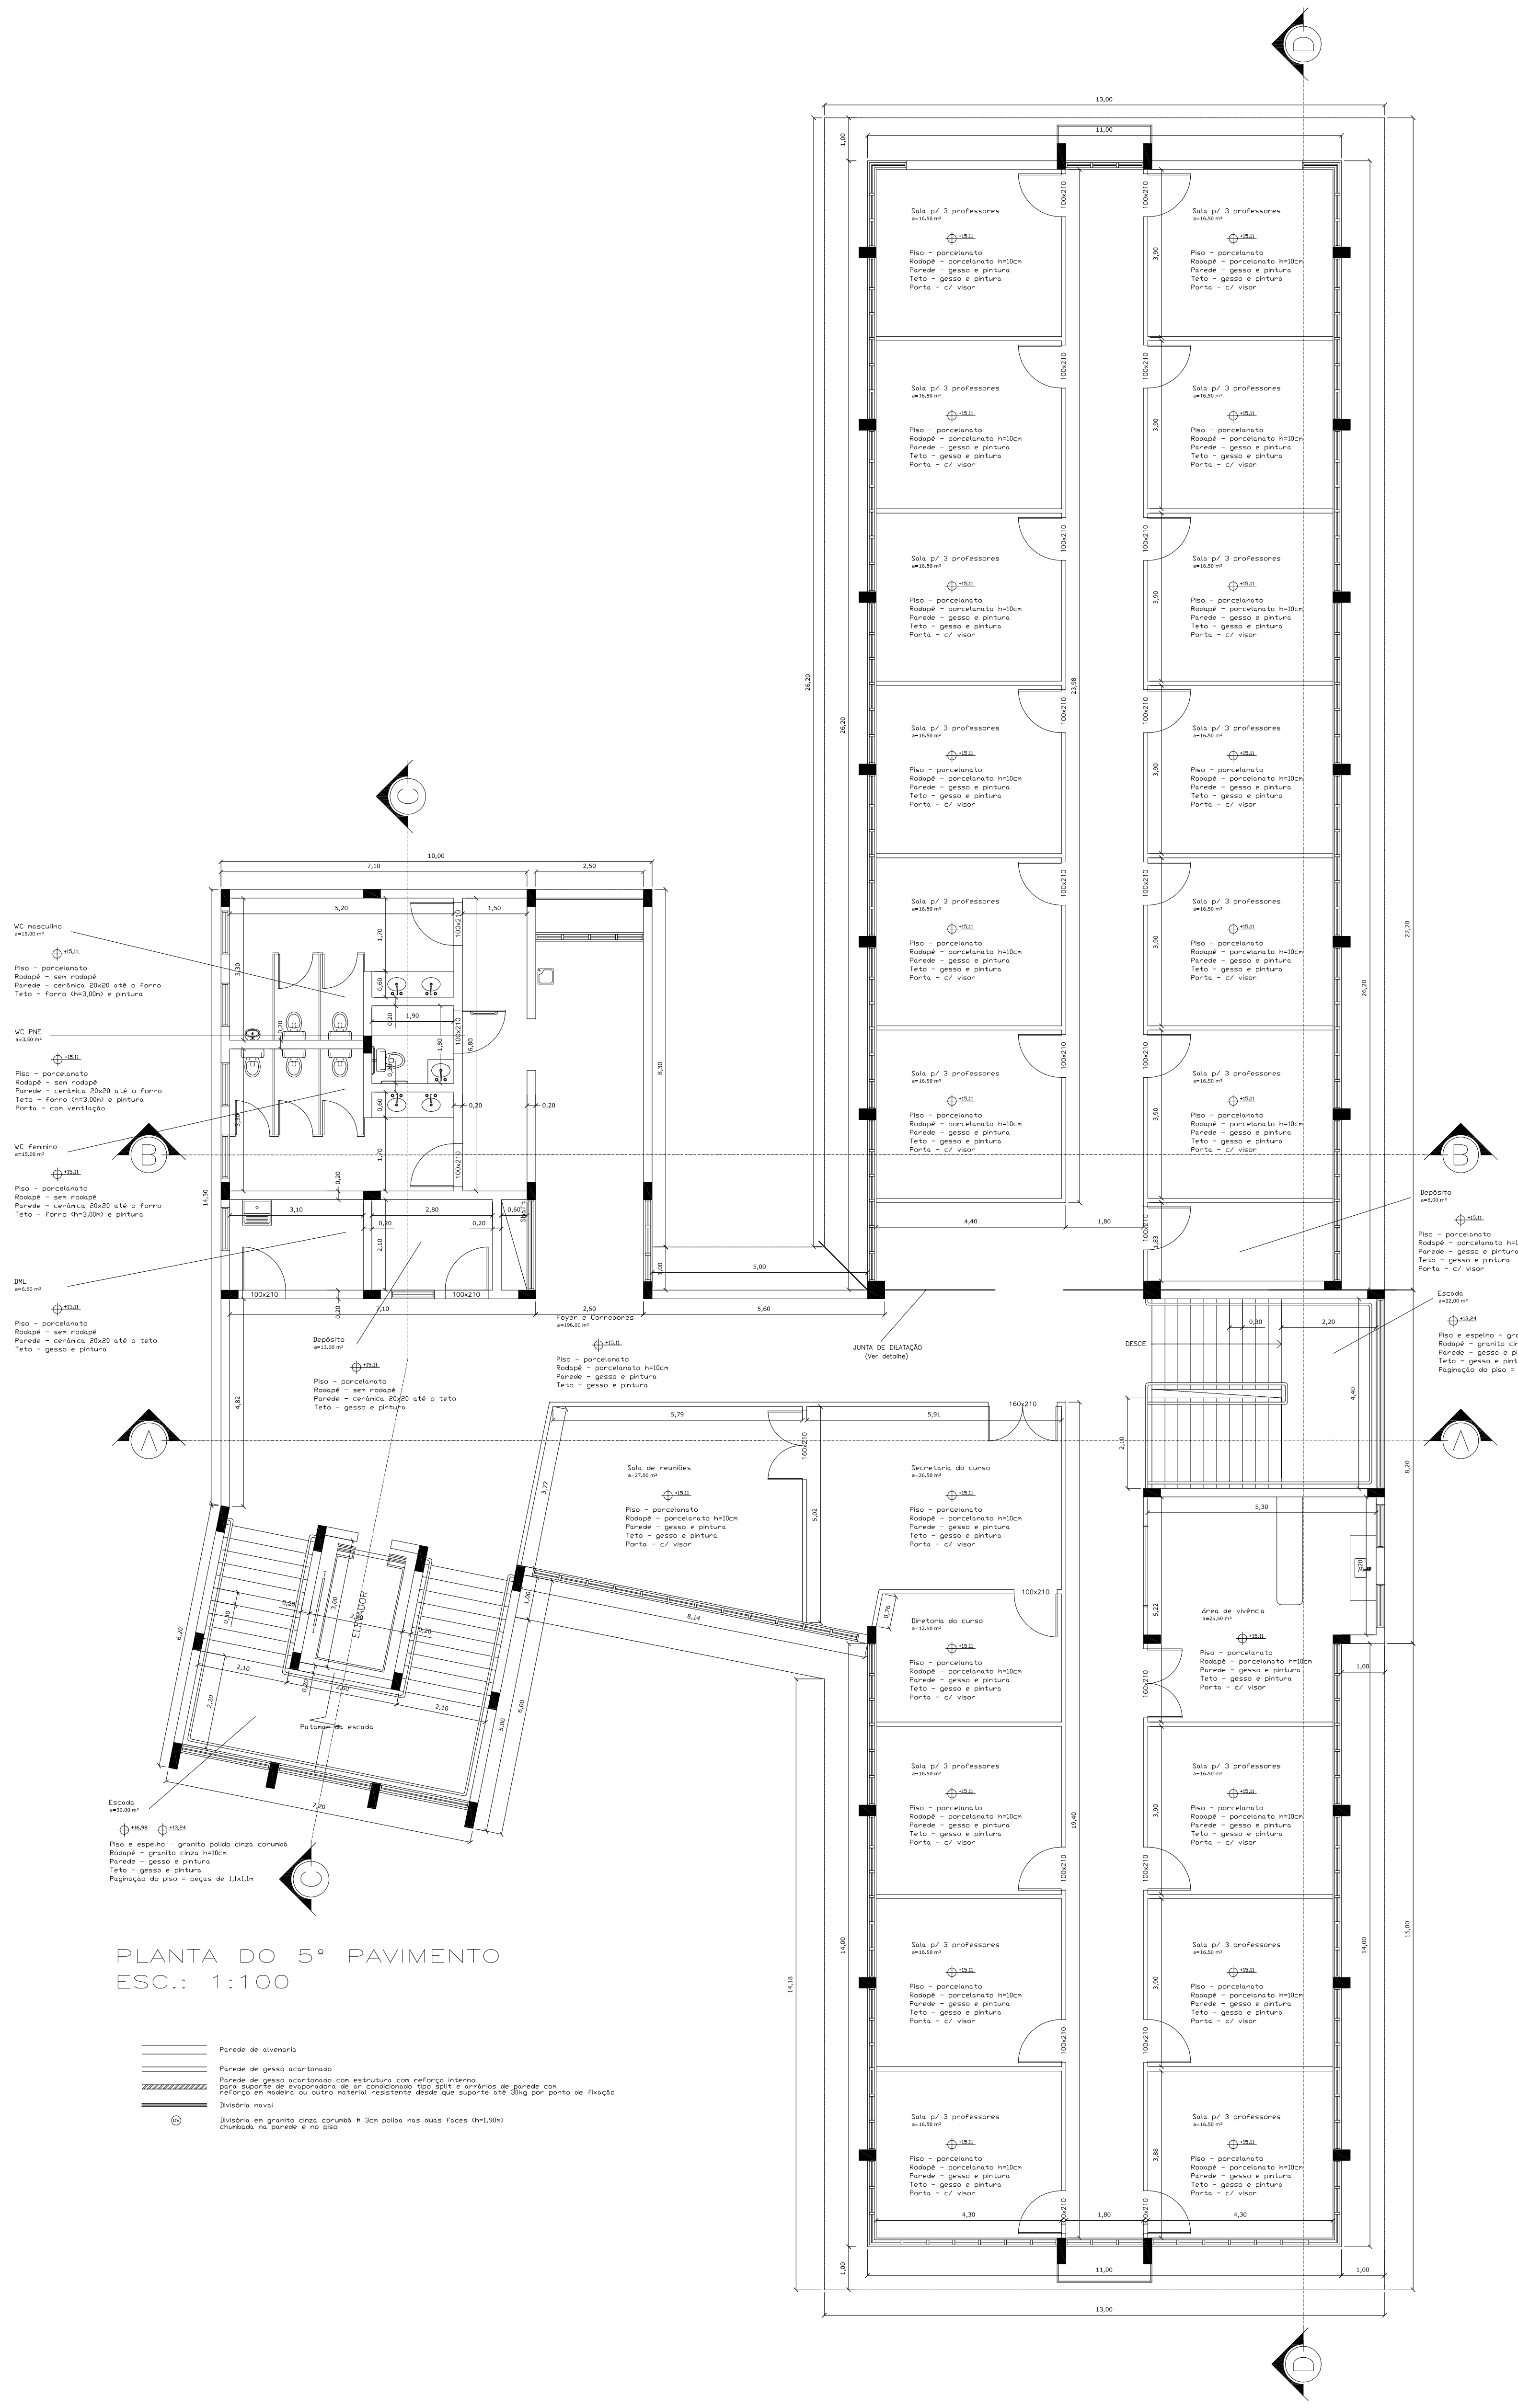
Sala p/ 3 professores
Sala de reuniões
Secretaria do curso
Diretoria do curso
Área de vivência
Depósito
WC masculino
WC PNE
WC feminino
DML
Foyer e Corredores
JUNTA DE DILATAÇÃO (Ver detalhe)
ELEVADOR
Patamar da escada
DESCE
Escada
A
B
C
D

PLANTA DO 5º PAVIMENTO
ESC.: 1:100

Parede de alvenaria
Parede de gesso acartonado
Parede de gesso acartonado com estrutura com reforço interno para suporte de evaporadora de ar condicionado tipo split e armários de parede com reforço em madeira ou outro material resistente desde que suporte até 30kg por ponto de fixação
Divisória naval
DV Divisória em granito cinza corumbá # 3cm polida nas duas faces (h=1,90m) chumbada na parede e no piso

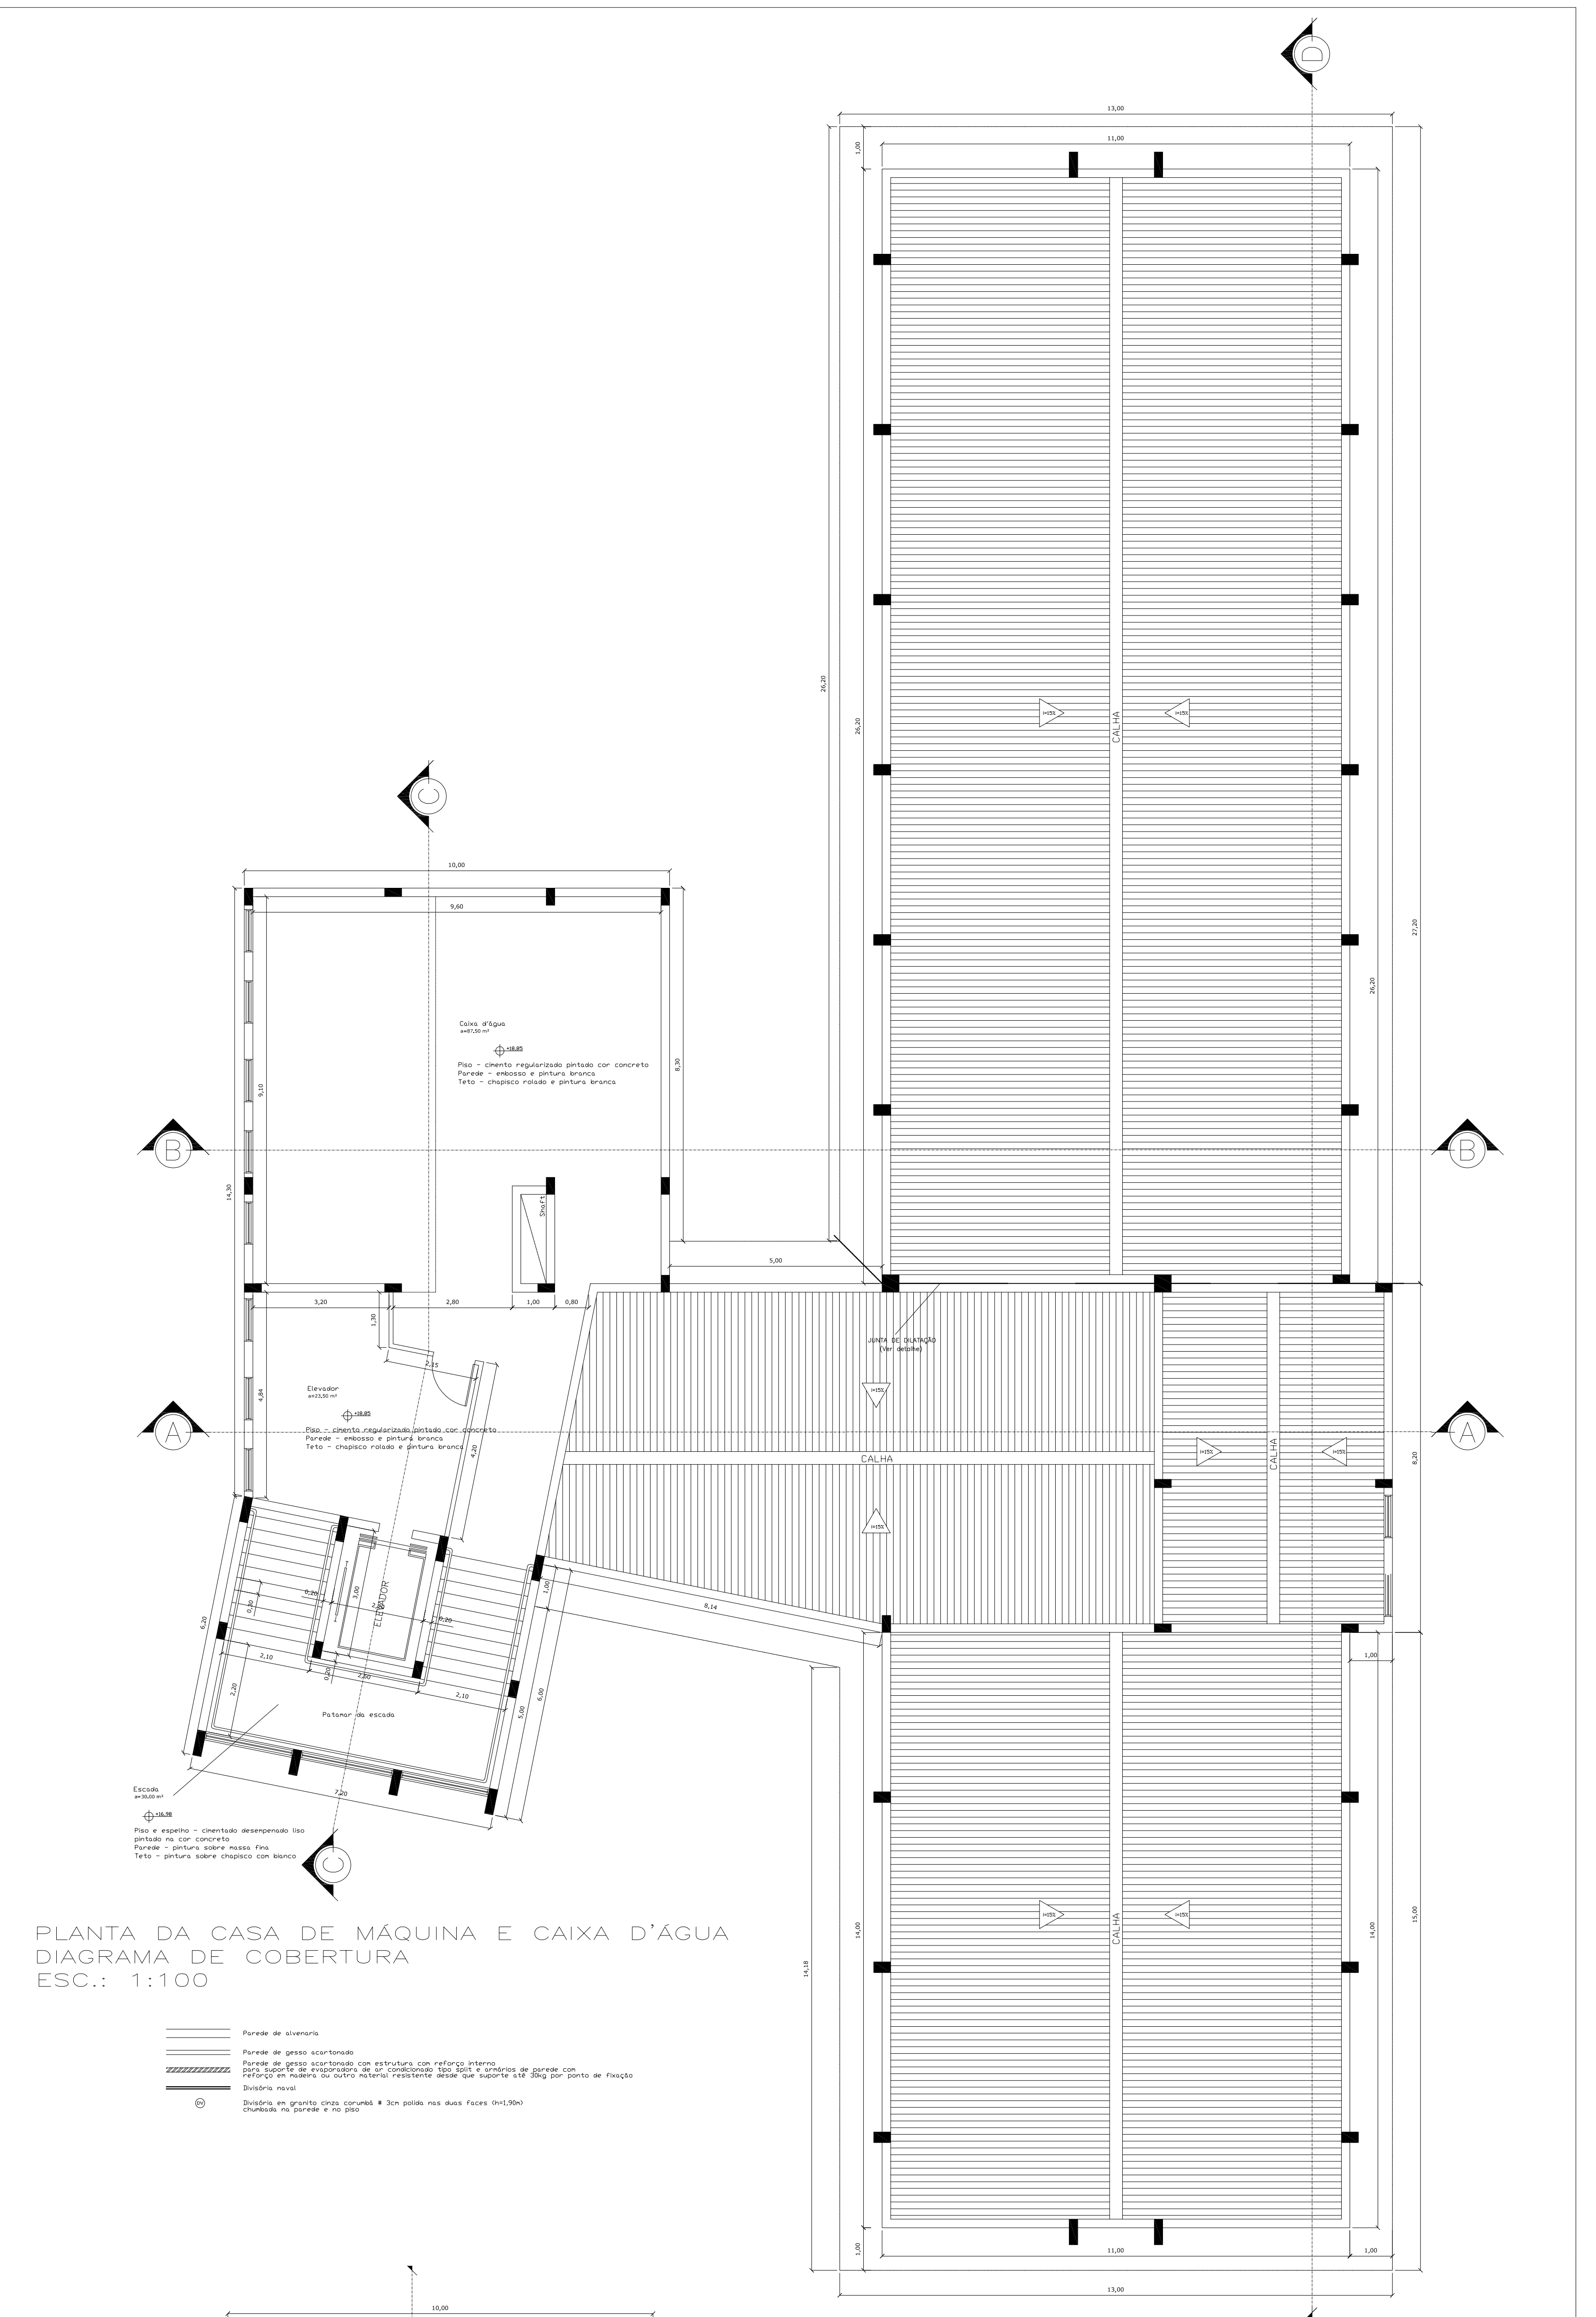
Caixa d'água
Piso - cimento regularizado pintado cor concreto
Parede - emboço e pintura branca
Teto - chapisco rolado e pintura branca
Elevador
Shaft
ELEVADOR
Patamar da escada
CALHA
JUNTA DE DILATAÇÃO (Ver detalhe)
A
B
C
D

PLANTA DA CASA DE MÁQUINA E CAIXA D'ÁGUA
DIAGRAMA DE COBERTURA
ESC.: 1:100

Parede de alvenaria
Parede de gesso acartonado
Parede de gesso acartonado com estrutura com reforço interno para suporte de evaporadora de ar condicionado tipo split e armários de parede com reforço em madeira ou outro material resistente desde que suporte até 30kg por ponto de fixação
Divisória naval
DV Divisória em granito cinza corumbá # 3cm polida nas duas faces (h=1,90m) chumbada na parede e no piso

ESQUADRIAS de ALUMÍNIO (PORTAS / JANELAS)

JANELAS

ITEM	DIMENSÕES (LARG/ALT) (m)	PEITORIL	MATERIAL	TIPO
J1	3.54x1.74	1.20	ALUMÍNIO LINHA 25	CONFORME DETALHAMENTO
J2	1.00x0.60	2.34	ALUMÍNIO LINHA 25	CONFORME DETALHAMENTO
J3	6.97x1.74	1.20	ALUMÍNIO LINHA 25	CONFORME DETALHAMENTO
J4	1.78x1.00	1.94	ALUMÍNIO LINHA 25	CONFORME DETALHAMENTO
J5	4.10.x1.00	1.94	ALUMÍNIO LINHA 25	CONFORME DETALHAMENTO
J6	1.80x3.00	0.34	ALUMÍNIO LINHA 25	CONFORME DETALHAMENTO
J7	2.50x3.00	0.34	ALUMÍNIO LINHA 25	CONFORME DETALHAMENTO
J8	6.15x1.74	1.20	ALUMÍNIO LINHA 25	CONFORME DETALHAMENTO
J9	2.40x1.74	1.20	ALUMÍNIO LINHA 25	CONFORME DETALHAMENTO

PORTAS

P6	1.60x2.10	—	ALUMÍNIO LINHA 25	CONFORME DETALHAMENTO

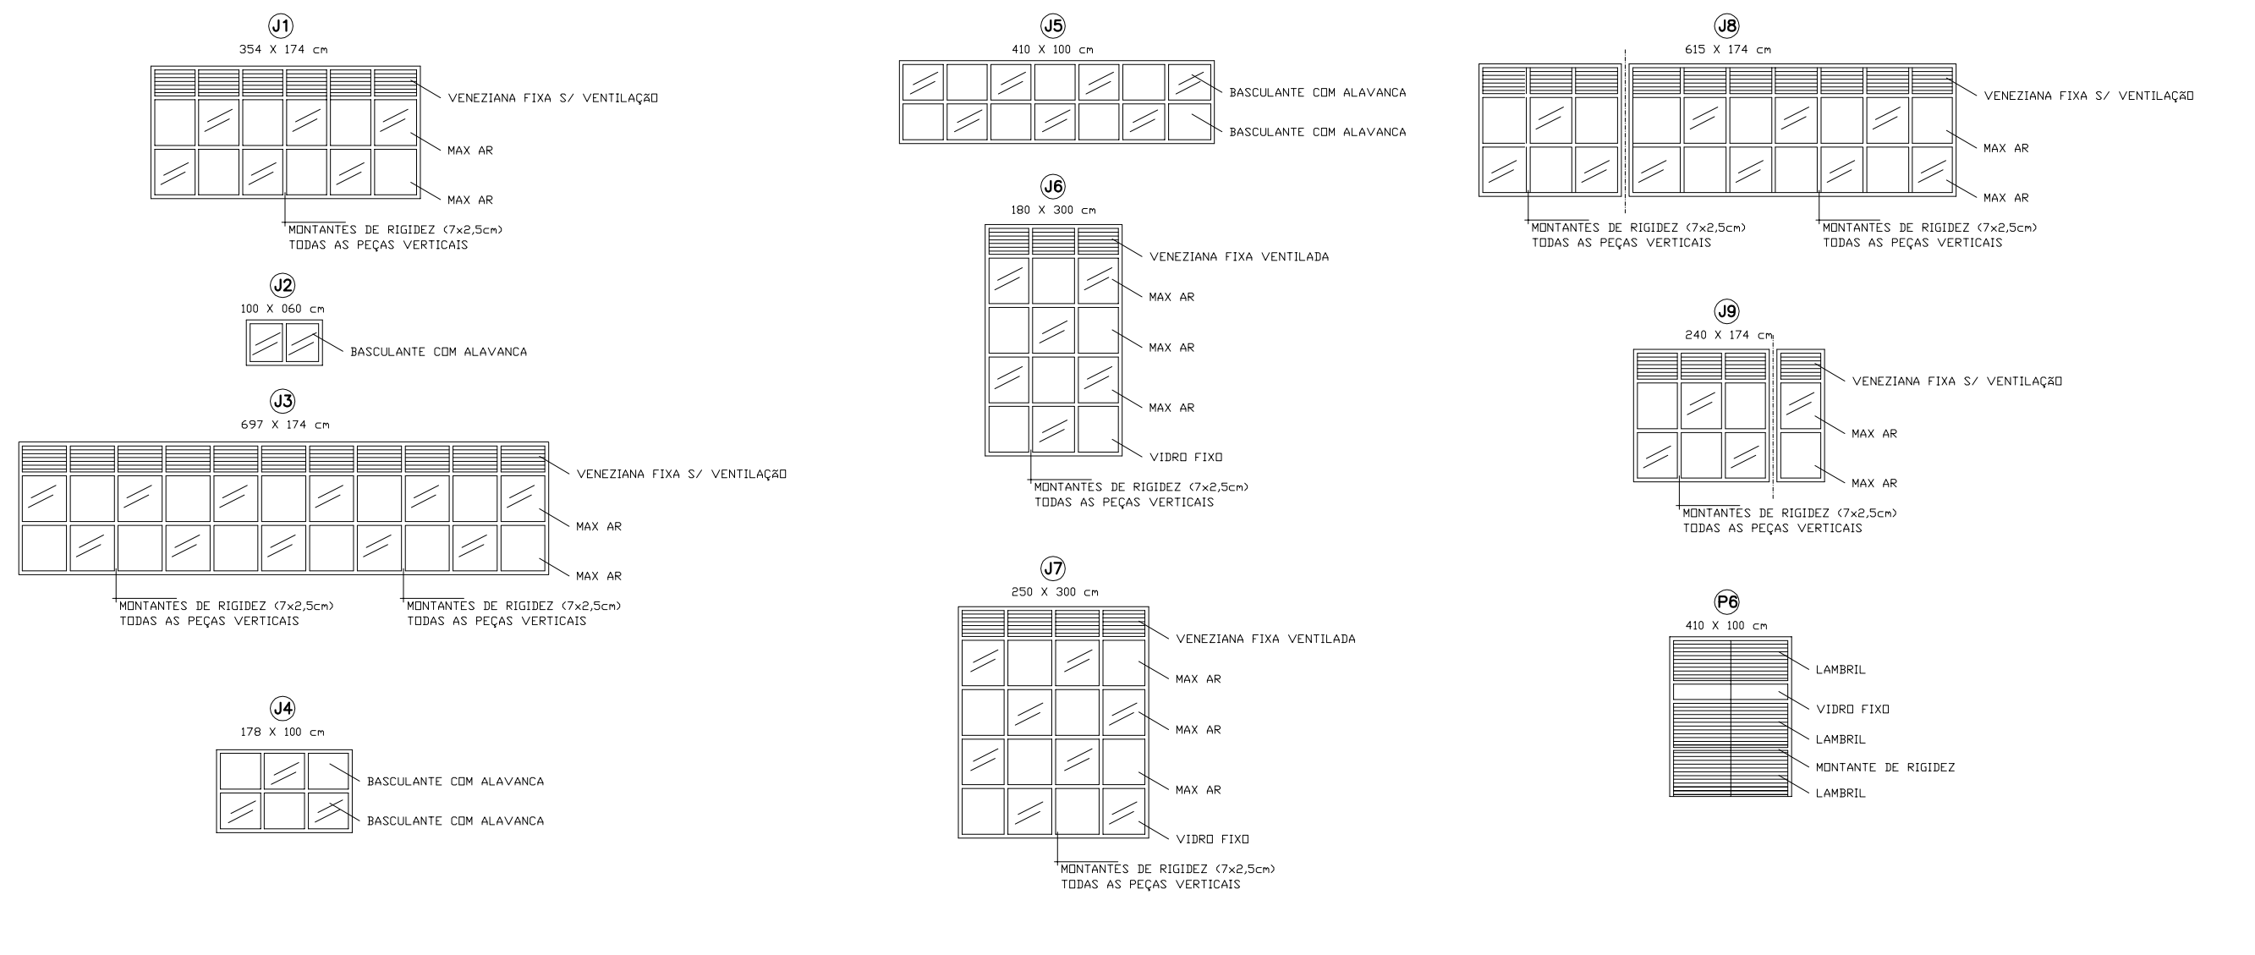
J1
354 X 174 cm
J2
100 X 060 cm
J3
697 X 174 cm
J4
178 X 100 cm
J5
410 X 100 cm
J6
180 X 300 cm
J7
250 X 300 cm
J8
615 X 174 cm
J9
240 X 174 cm
P6
410 X 100 cm
VENEZIANA FIXA S/ VENTILAÇÃO
VENEZIANA FIXA VENTILADA
MAX AR
BASCULANTE COM ALAVANCA
VIDRO FIXO
LAMBRIL
MONTANTE DE RIGIDEZ
MONTANTES DE RIGIDEZ (7x2,5cm) TODAS AS PEÇAS VERTICAIS

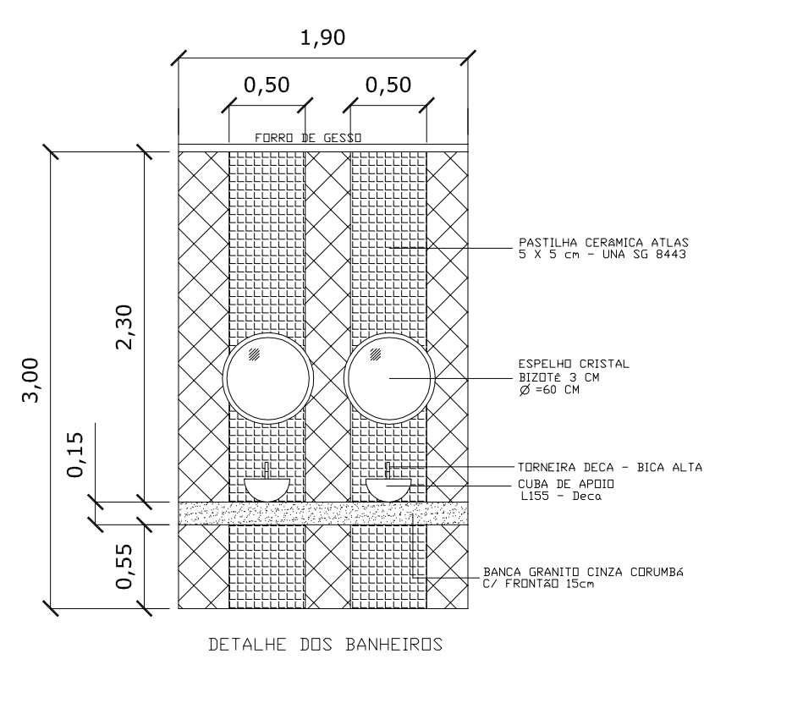
3,00
0,15
0,55
2,30
1,90
0,50
0,50
FORRO DE GESSO
PASTILHA CERÂMICA ATLAS 5 X 5 cm - LINHA SG 8443
ESPELHO CRISTAL BIZOTÊ 3 CM Ø 460 CM
TORNEIRA DECA - BICA ALTA
CUBA DE APOIO L155 - Deca
BANCA GRANITO CINZA CORUMBÁ C/ FRONTÃO 15cm

DETALHE DOS BANHEIROS

DETALHE DOS GUARDA-CORPOS

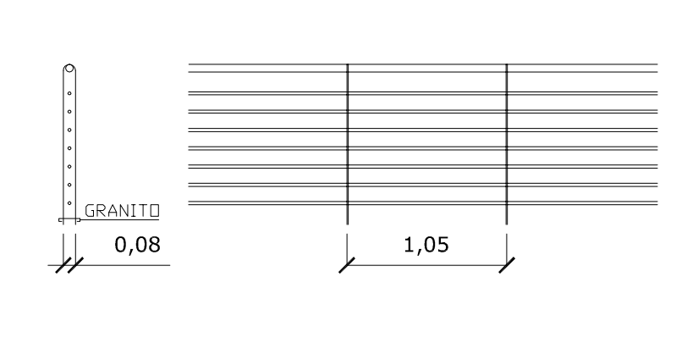
GRANITO
0,08
1,05

TRATAMENTO DAS JUNTAS DE DILATAÇÃO
ESC.: SEM ESCALA

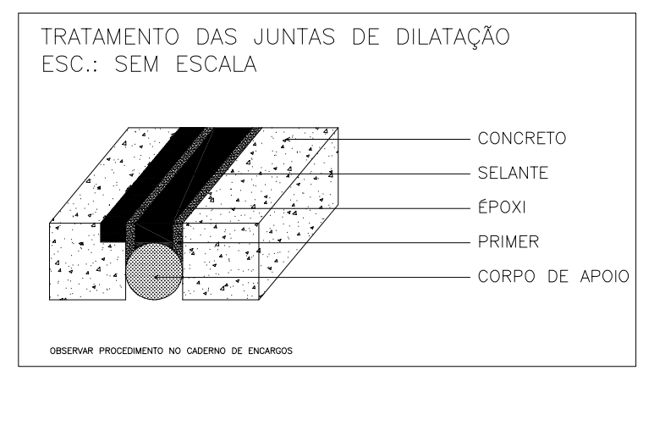
CONCRETO
SELANTE
EPOXI
PRIMER
CORPO DE APOIO

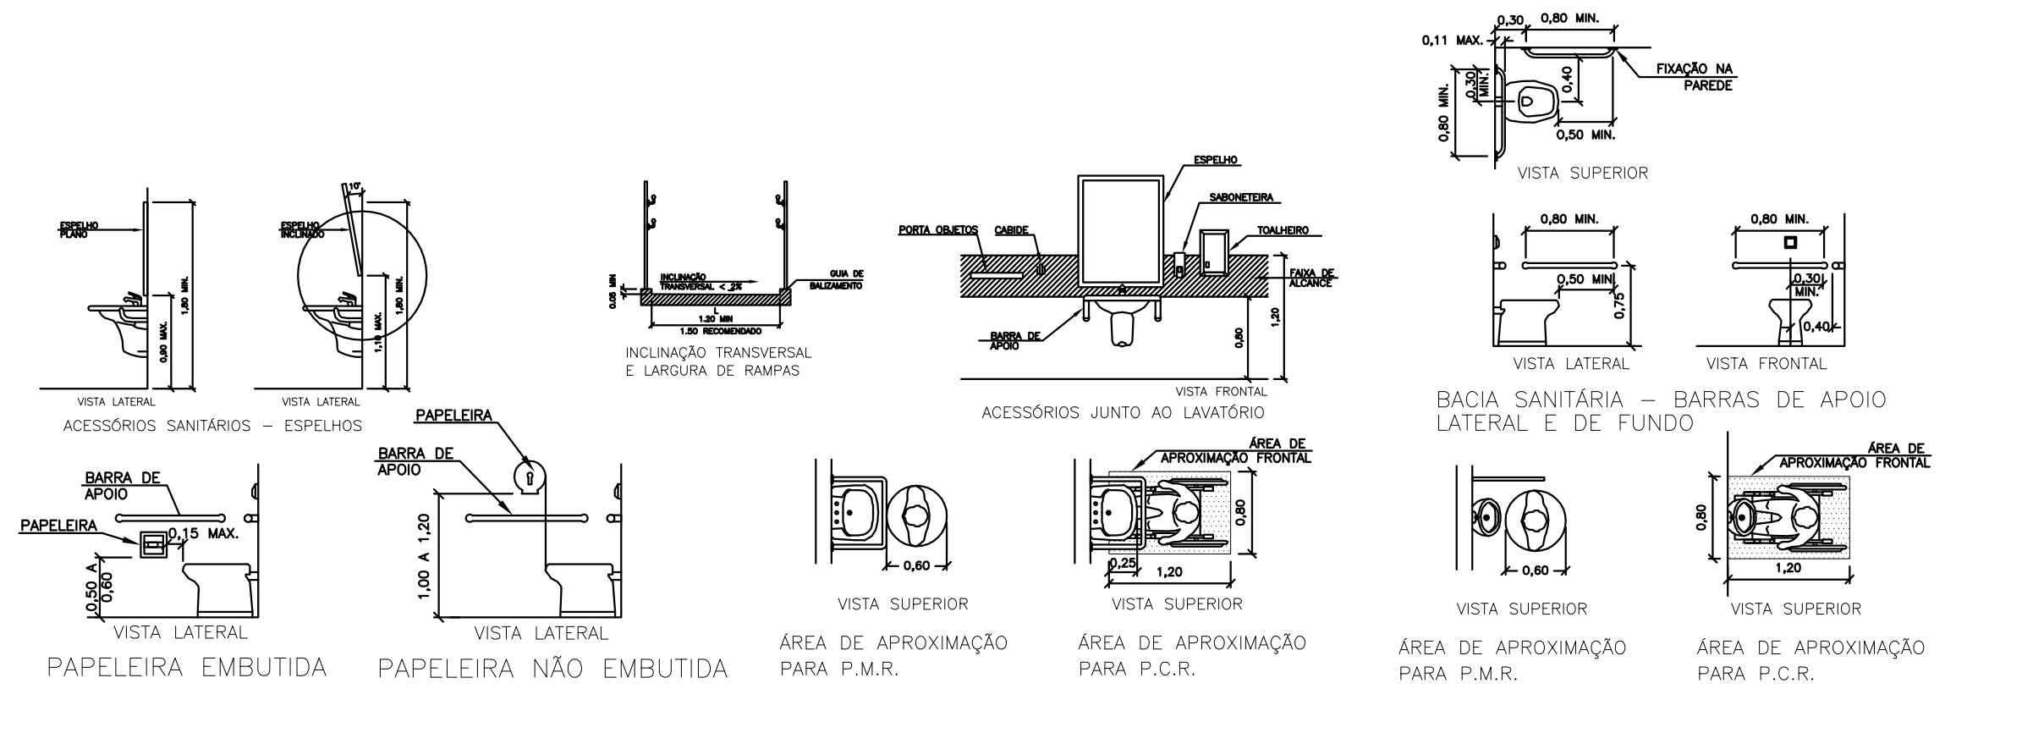
VISTA LATERAL
ACESSÓRIOS SANITÁRIOS - ESPELHOS
INCLINAÇÃO TRANSVERSAL E LARGURA DE RAMPAS
ACESSÓRIOS JUNTO AO LAVATÓRIO
VISTA FRONTAL
VISTA SUPERIOR
PAPELEIRA
BARRA DE APOIO
1,00 A 1,20
0,50 A 0,60
0,15 MAX.
0,80 MIN.
0,80
1,20
0,40
0,30
0,75
FIXAÇÃO NA PAREDE
APROXIMAÇÃO FRONTAL
ÁREA DE APROXIMAÇÃO FRONTAL

PAPELEIRA EMBUTIDA
VISTA LATERAL

PAPELEIRA NÃO EMBUTIDA
VISTA LATERAL

ÁREA DE APROXIMAÇÃO PARA P.M.R.
VISTA SUPERIOR

ÁREA DE APROXIMAÇÃO PARA P.C.R.
VISTA SUPERIOR

BACIA SANITÁRIA - BARRAS DE APOIO LATERAL E DE FUNDO
VISTA LATERAL
VISTA FRONTAL

ÁREA DE APROXIMAÇÃO PARA P.M.R.
VISTA SUPERIOR

ÁREA DE APROXIMAÇÃO PARA P.C.R.
VISTA SUPERIOR

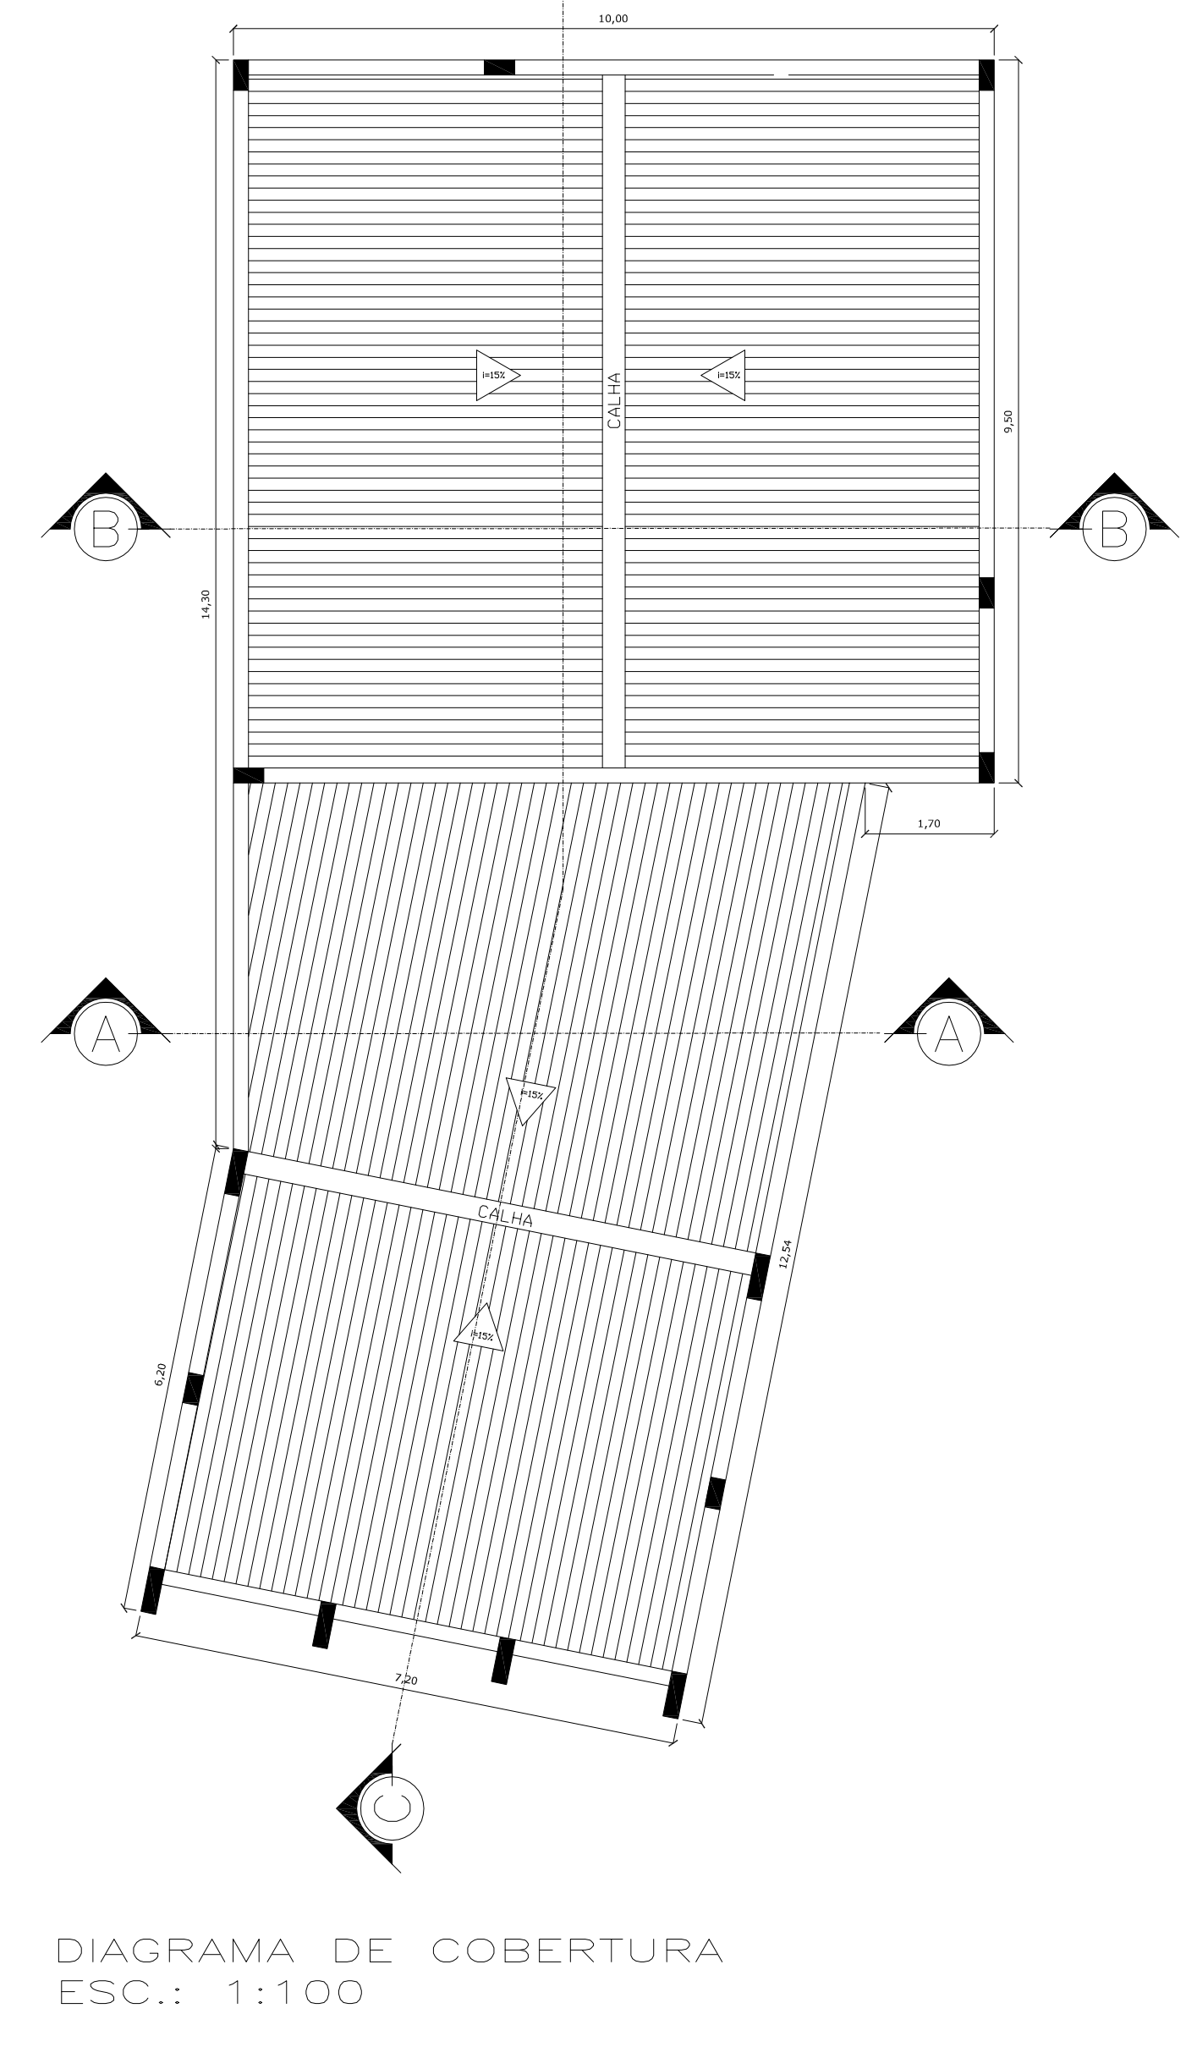

DIAGRAMA DE COBERTURA
ESC.: 1:100

UNIVERSIDADE FEDERAL DE ALFENAS
COORDENADORIA DE PROJETOS E OBRAS

PROJETO ARQUITETÔNICO
PRÉDIO BTC – UNIDADE EDUCACIONAL SANTA CLARA – ALFENAS

Conteúdo:
PLANTA DO 4º PAVIMENTO
PLANTA DO 5º PAVIMENTO
PLANTA DO PAV. CAIXA D'ÁGUA
DETALHAMENTOS

Áreas:	
1º Pavimento:	414,60 m²
2º Pavimento:	774,60 m²
3º Pavimento:	774,60 m²
4º Pavimento:	774,60 m²
5º Pavimento:	774,60 m²
Caixa d'água:	180,00 m²
Total:	3.693,00 m²
Terreno:	250.000,00 m²

Prefeitura:

INSS:

CAU:

Proprietário:
UNIVERSIDADE FEDERAL DE ALFENAS – UNIFAL-MG
CNPJ: 17879859/000115

Responsável Técnico Proj. Arq.:
JOSÉ MÁRIO BARBOSA ALVES
ARQUITETO URBANISTA – CAU A53.252-5

Endereço da Obra:
RUA GABRIEL MONTEIRO DA SILVA, 700
BAIRRO CENTRO – ALFENAS, MG

DECLARO QUE A APROVAÇÃO DO PROJETO NÃO IMPLICA POR PARTE DA PREFEITURA DO DIREITO DE PROPRIEDADE DO TERRENO

DIREITOS AUTORAIS RESERVADOS PELA LEI N-5988 DE 14/12/1973
REPRODUÇÃO PROIBIDA EM SEU TODO OU EM PARTES SEM A EXPRESSA AUTORIZAÇÃO DO AUTOR

PRANCHA
2/4

DATA: SETEMBRO 2015
ESCALA: INDICADA
CIDADE: ALFENAS – MG