




CORTE AA
ESC.: 1:100

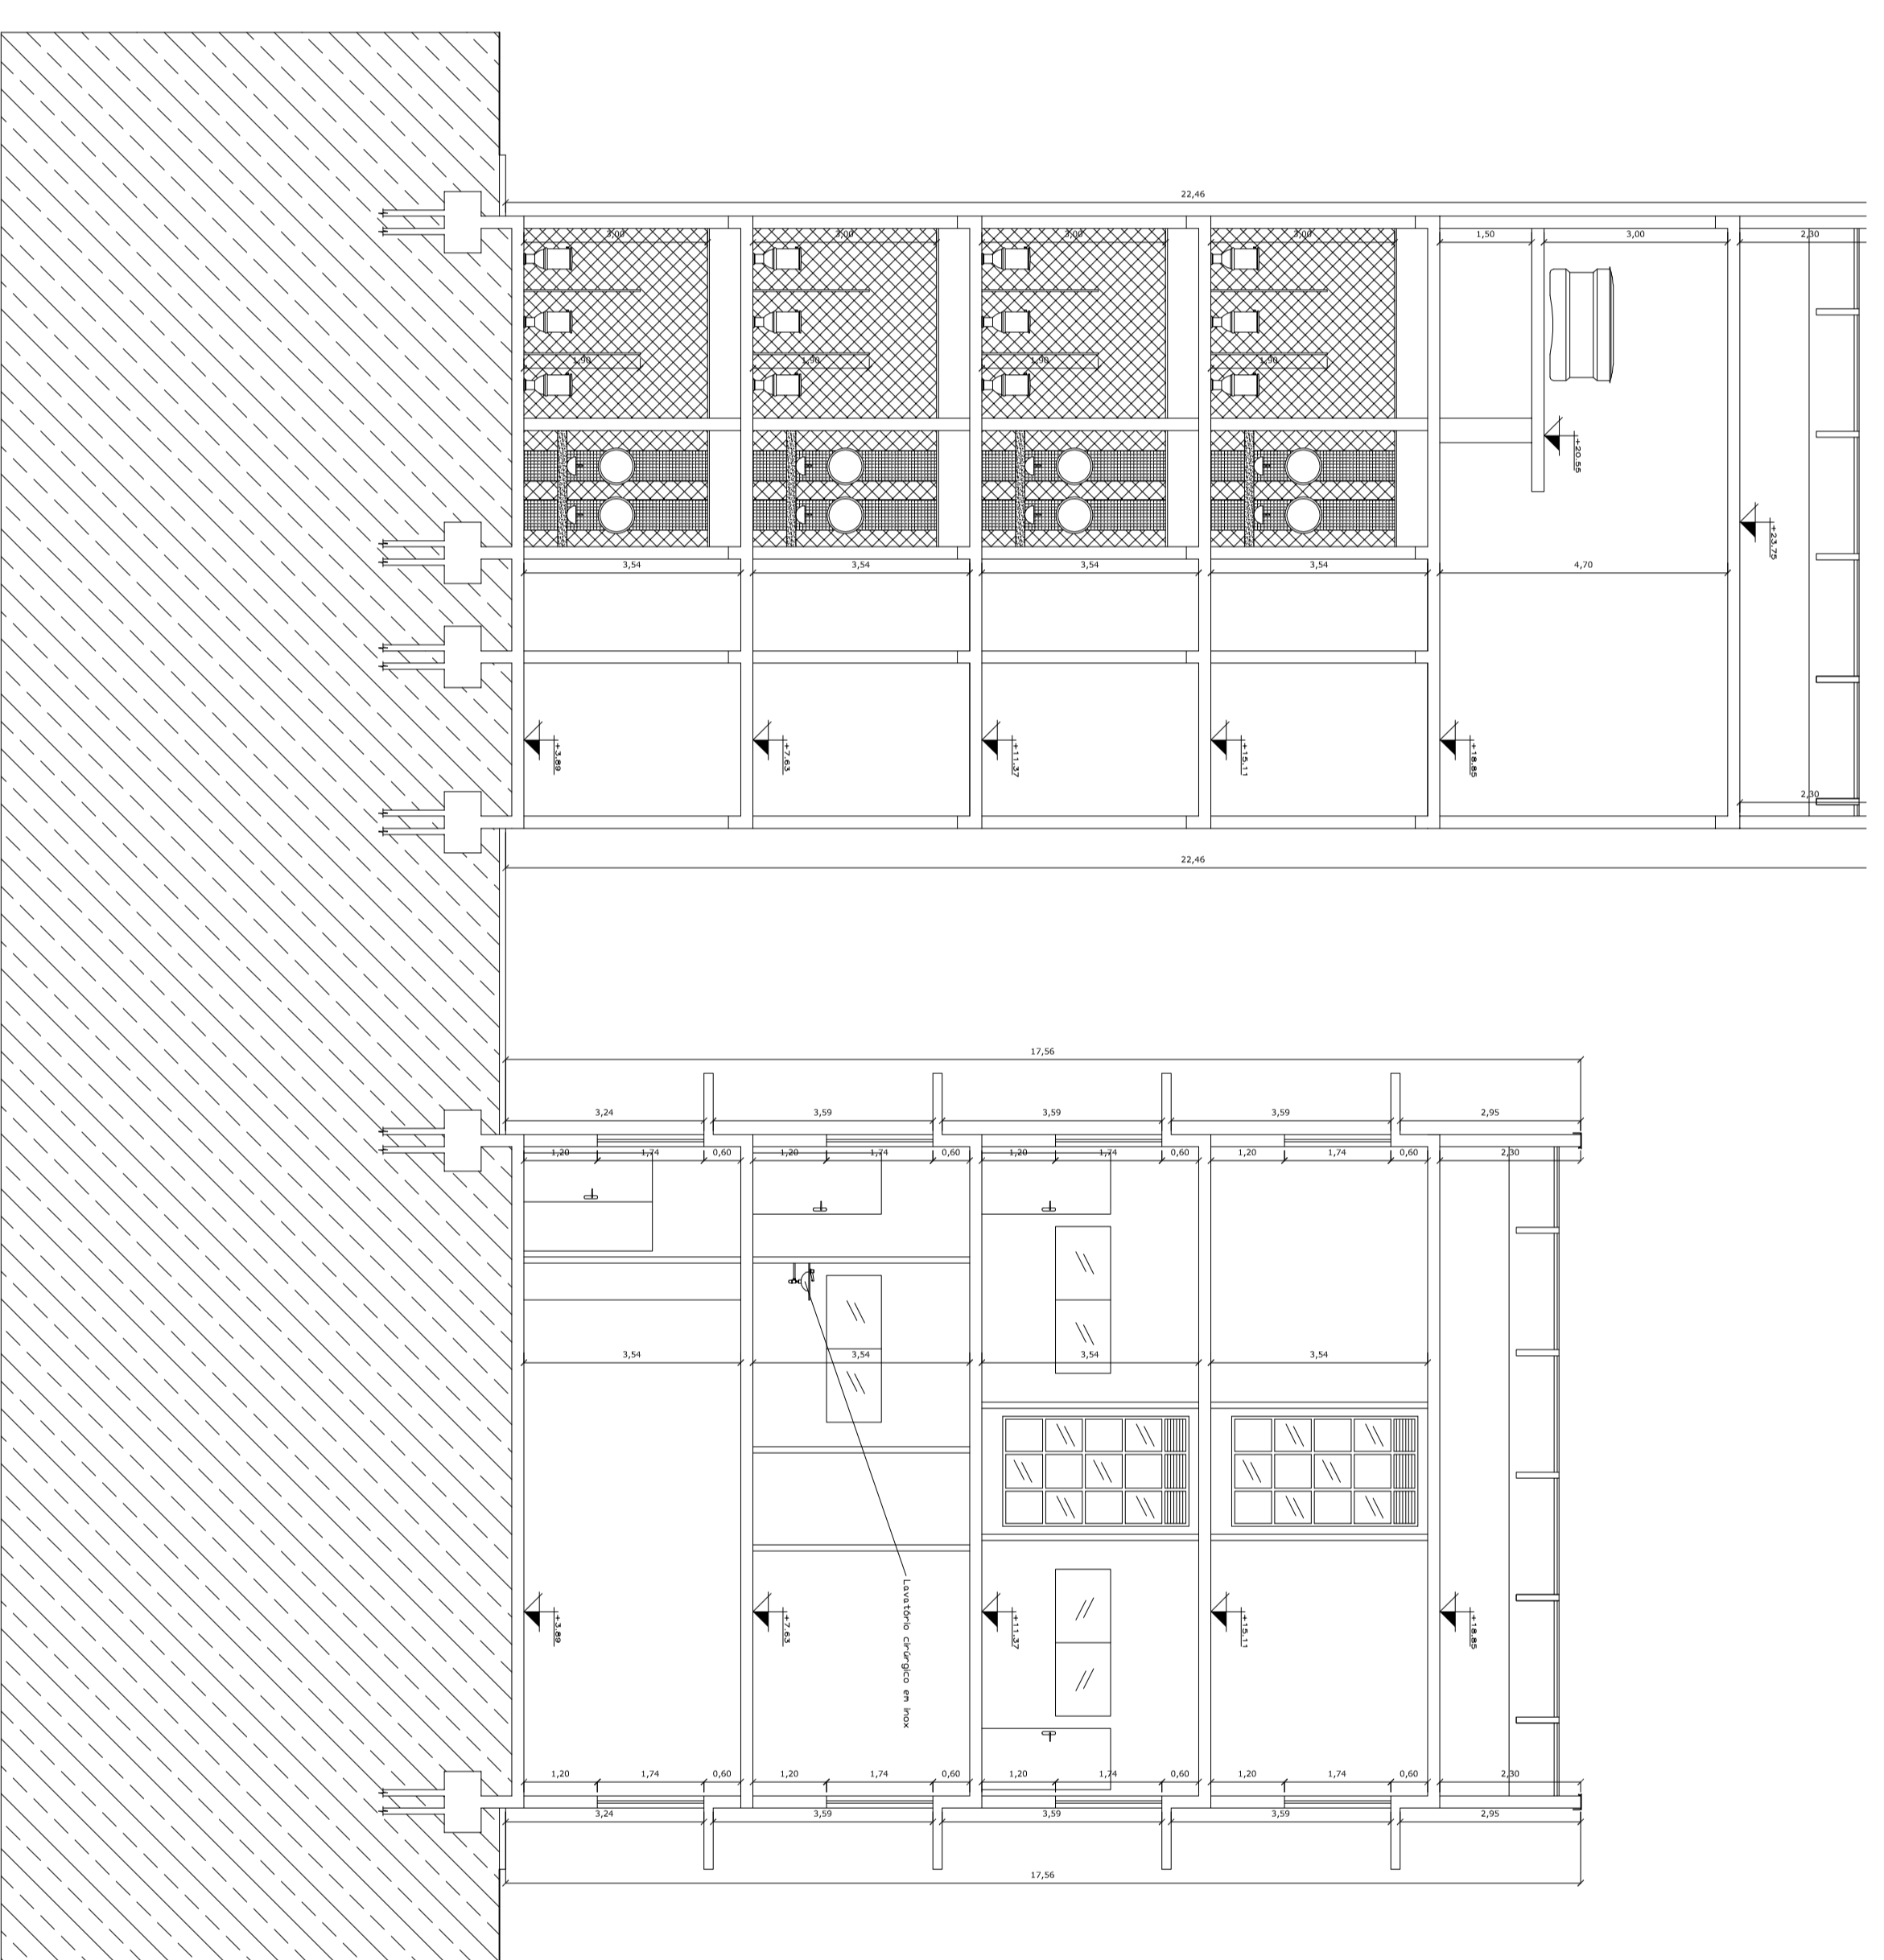


CORTE BB
ESC.: 1:100

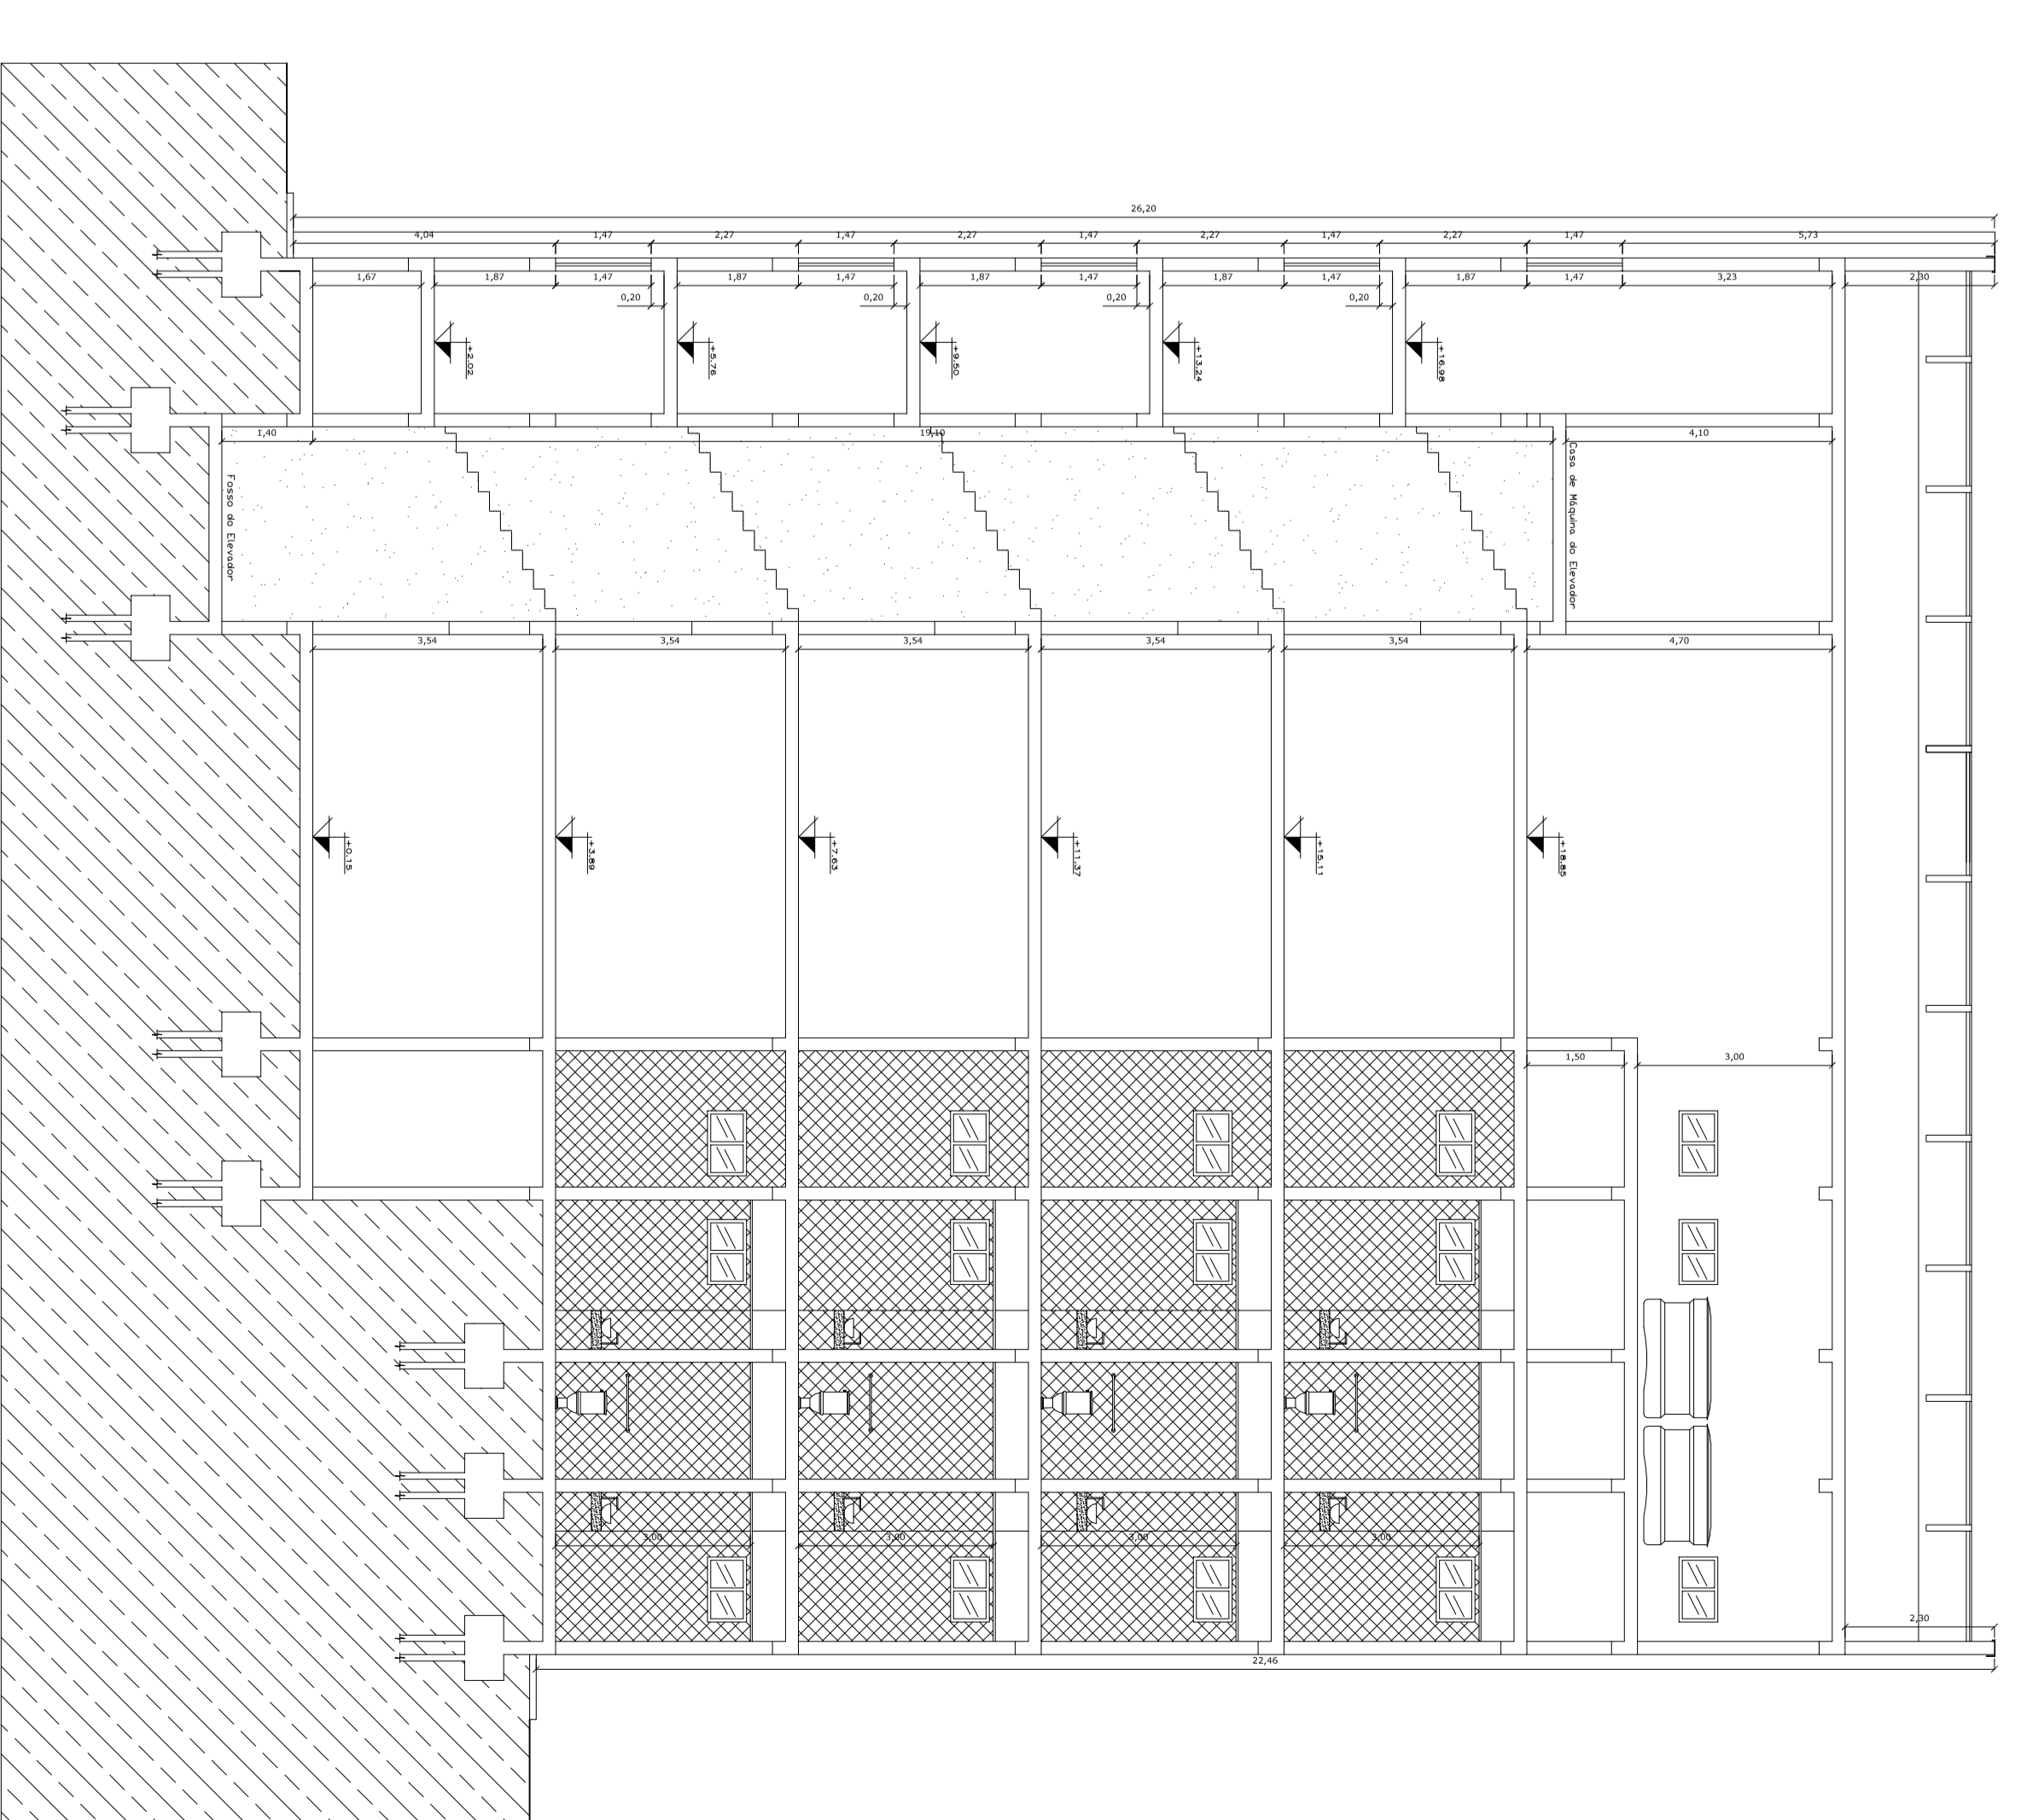

CORTE CC
ESC.: 1:100

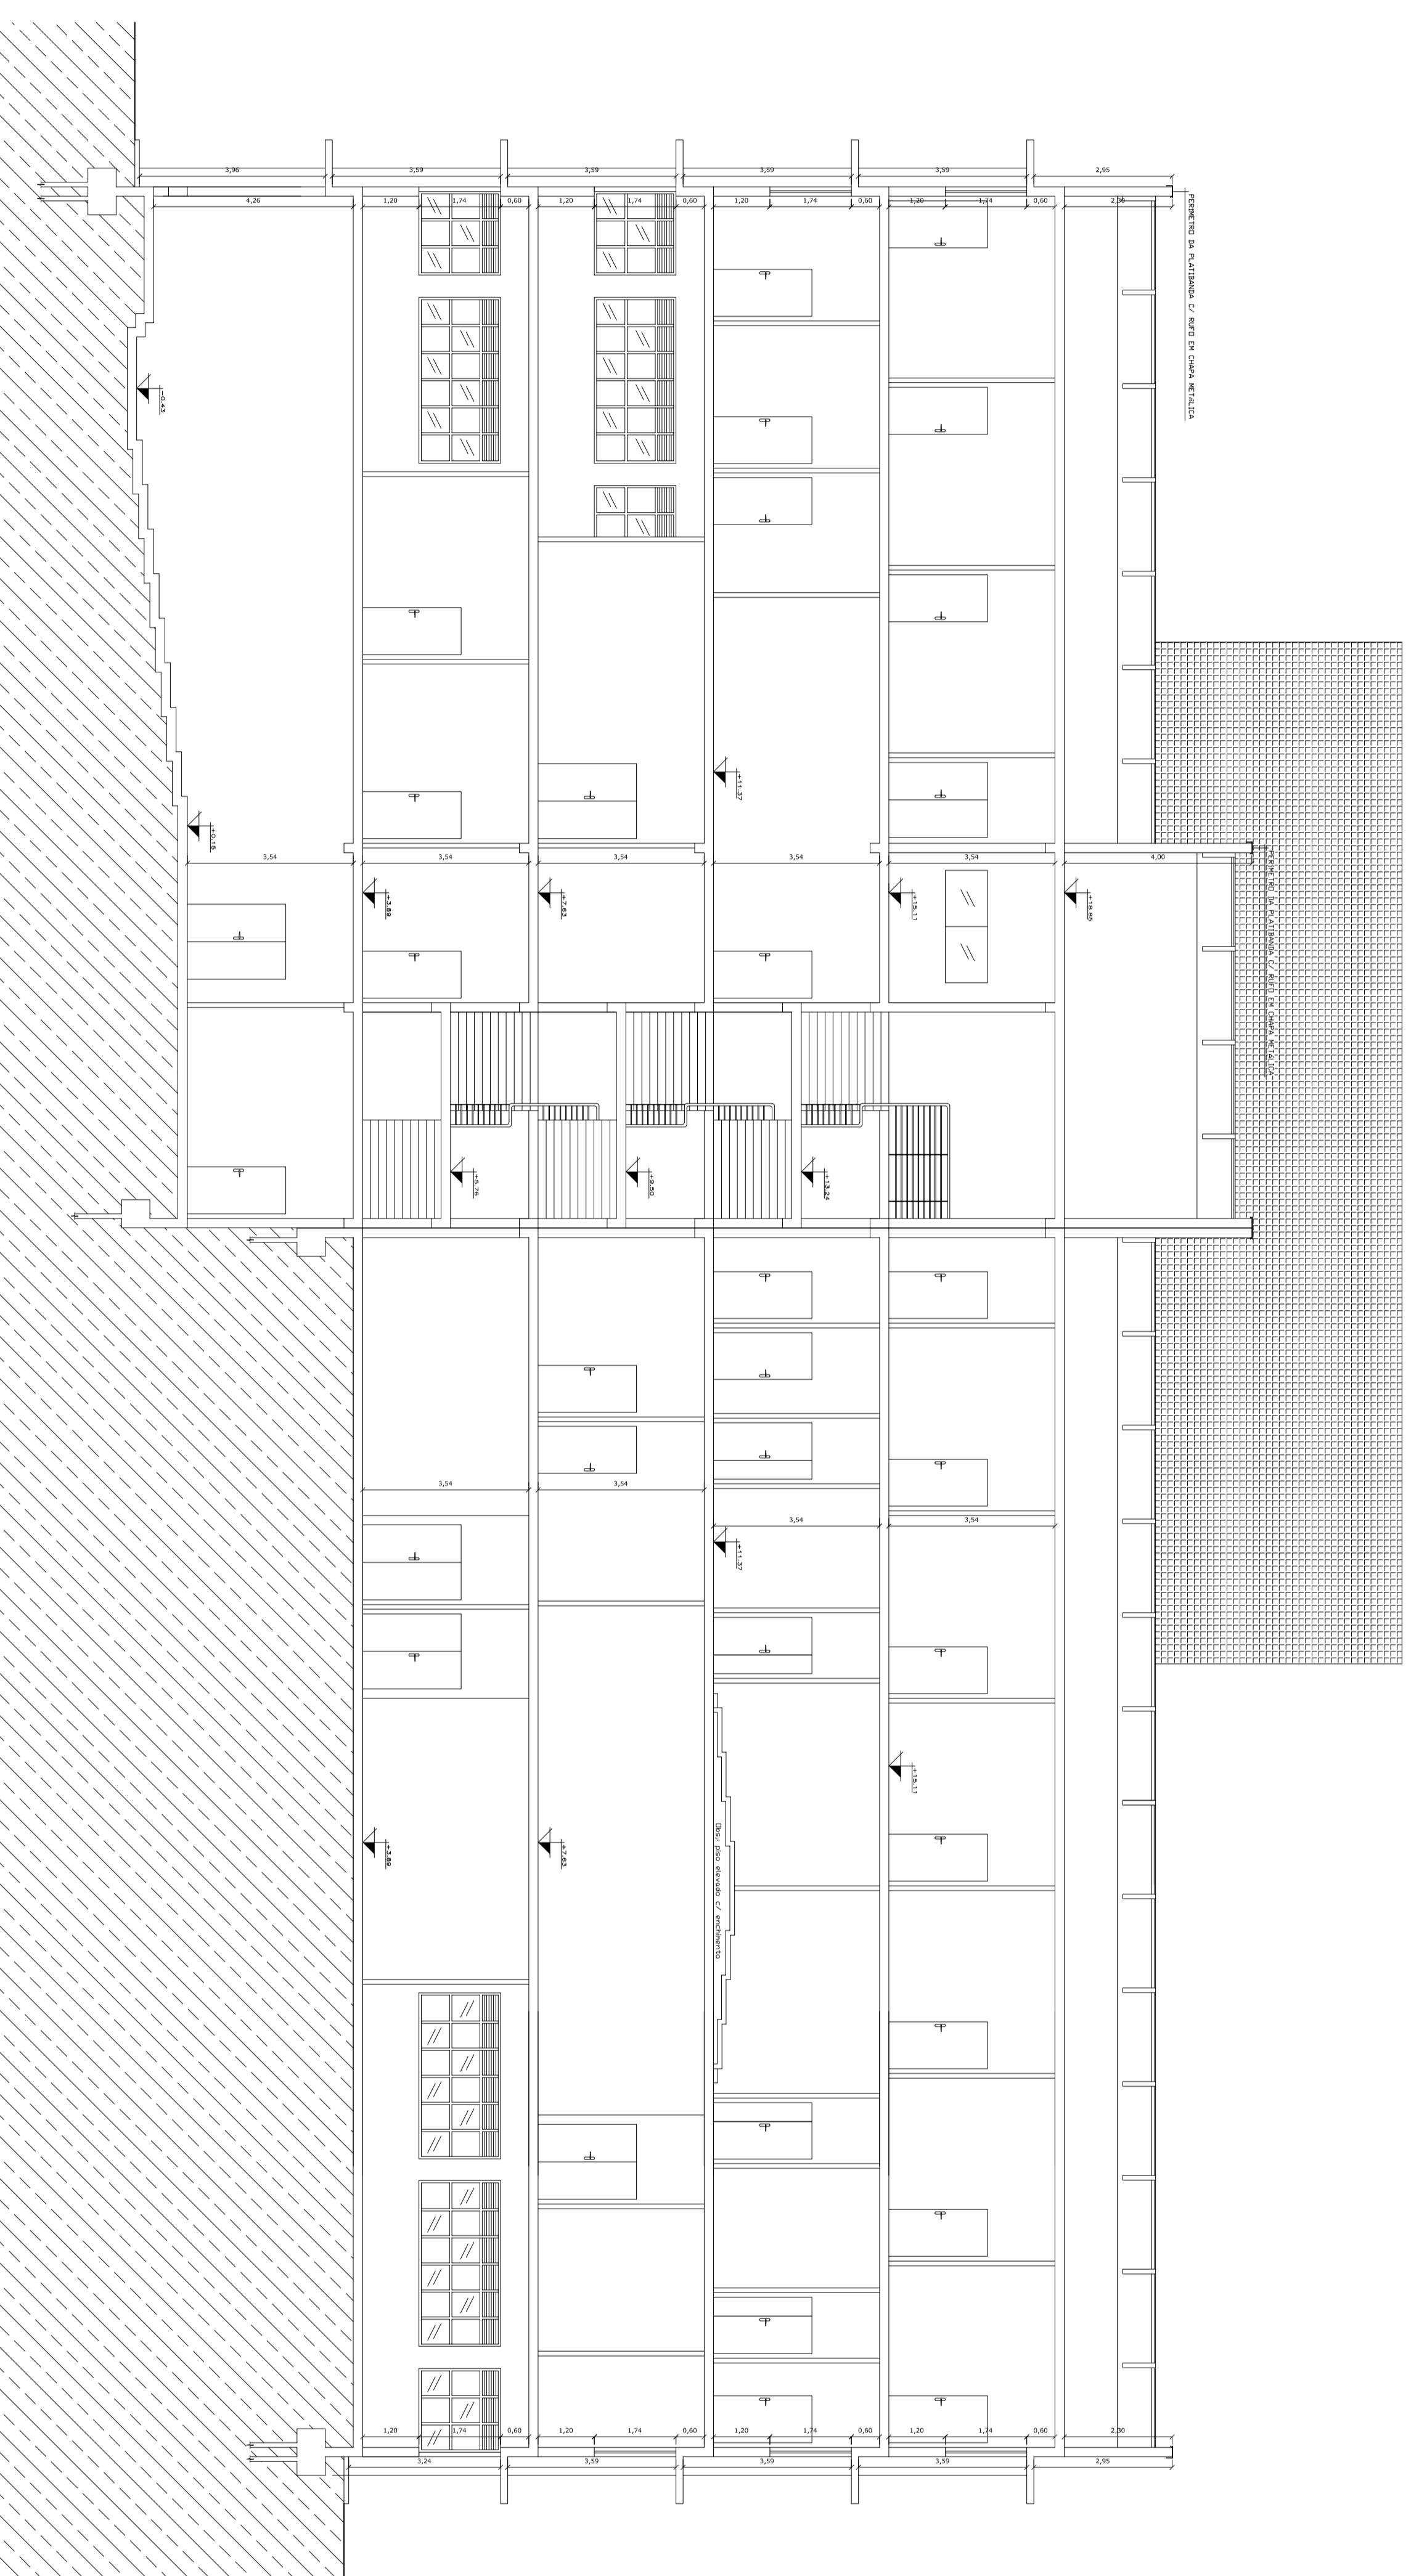

CORTE DD
ESC.: 1:100

 UNIVERSIDADE FEDERAL DE ALFENAS COORDENADORIA DE PROJETOS E OBRAS	
PROJETO ARQUITETÔNICO PRÉDIO BTC – UNIDADE EDUCACIONAL SANTA CLARA – ALFENAS	
Conteúdo: CORTE AA CORTE BB CORTE DD	Áreas: 1ª Pavimento: 414,60 m ² 2ª Pavimento: 774,60 m ² 3ª Pavimento: 774,60 m ² 5ª Pavimento: 774,60 m ² Caixa d'água: 180,00 m ² Total: 3.693,00 m ²
Terreno: 250.000,00 m ²	Proprietário:
Prefeitura:	Universidade Federal de Alfenas – UNIFAL-ALFENAS Cnpj: 179.986/000115
INSS:	Responsável Técnico Proj. Arq.: REG. UNIFAL ALFENAS A/05 AMOÍLIO URBANISTIN – CAU 853.202-5
CAU:	Endereço do Obra: RUA GABRIEL MONTEIRO DA SILVA, 700 BARRIO CENTRO – ALFENAS, MG
DATA: SETEMBRO 2015	PRANCHA:
ESCALA: INDICADA	3 / 4
CIDADE: ALFENAS – MG	