


Legenda	
	Registro bruto gaveta Industrial c/PVC soldável - RG

Lista de Materiais		
Aparelho		
Bebedouro		
25mmx 1/2"	12	pç
Ducha higiênica		
25mm x 1/2"	20	pç
Torneira de Lavatório		
25 mm - 1/2"	42	pç
Vaso Sanitário c/ cx. acoplada		
1/2"	20	pç
Metais		
Registro bruto de gaveta industrial		
2"	2	pç
PVC Acessórios		
Bolsa de ligação p/ vaso sanitário		
1-1/2"	20	pç
Engate flexível cobre cromado com canopla		
1/2 - 30cm	20	pç
Engate flexível plástico		
1/2 - 30cm	54	pç
PVC misto soldável		
Joelho de redução soldável c/ rosca		
25 mm - 1/2"	20	pç
PVC rígido soldável		
Adapt sold c/ flange fixo p cx. d'água		
40 mm - 1 1/4"	9	pç
Adapt sold curto c/bolsa-rosca p registro		
60 mm - 2"	4	pç
Bucha de redução sold. curta		
75 mm - 60 mm	1	pç
Bucha de redução sold. longa		
40 mm - 25 mm	94	pç
60 mm - 40 mm	15	pç
Curva 90 soldável		
40 mm	43	pç
60 mm	4	pç
Tubos		
25 mm	20.56	m
40 mm	231.58	m
60 mm	86.77	m
75 mm	0.50	m
Tê 90 soldável		
40 mm	89	pç
60 mm	14	pç
PVC soldável azul c/ bucha latão		
Joelho de redução 90° soldável com bucha de latão		
25 mm- 1/2"	74	pç

Água fria

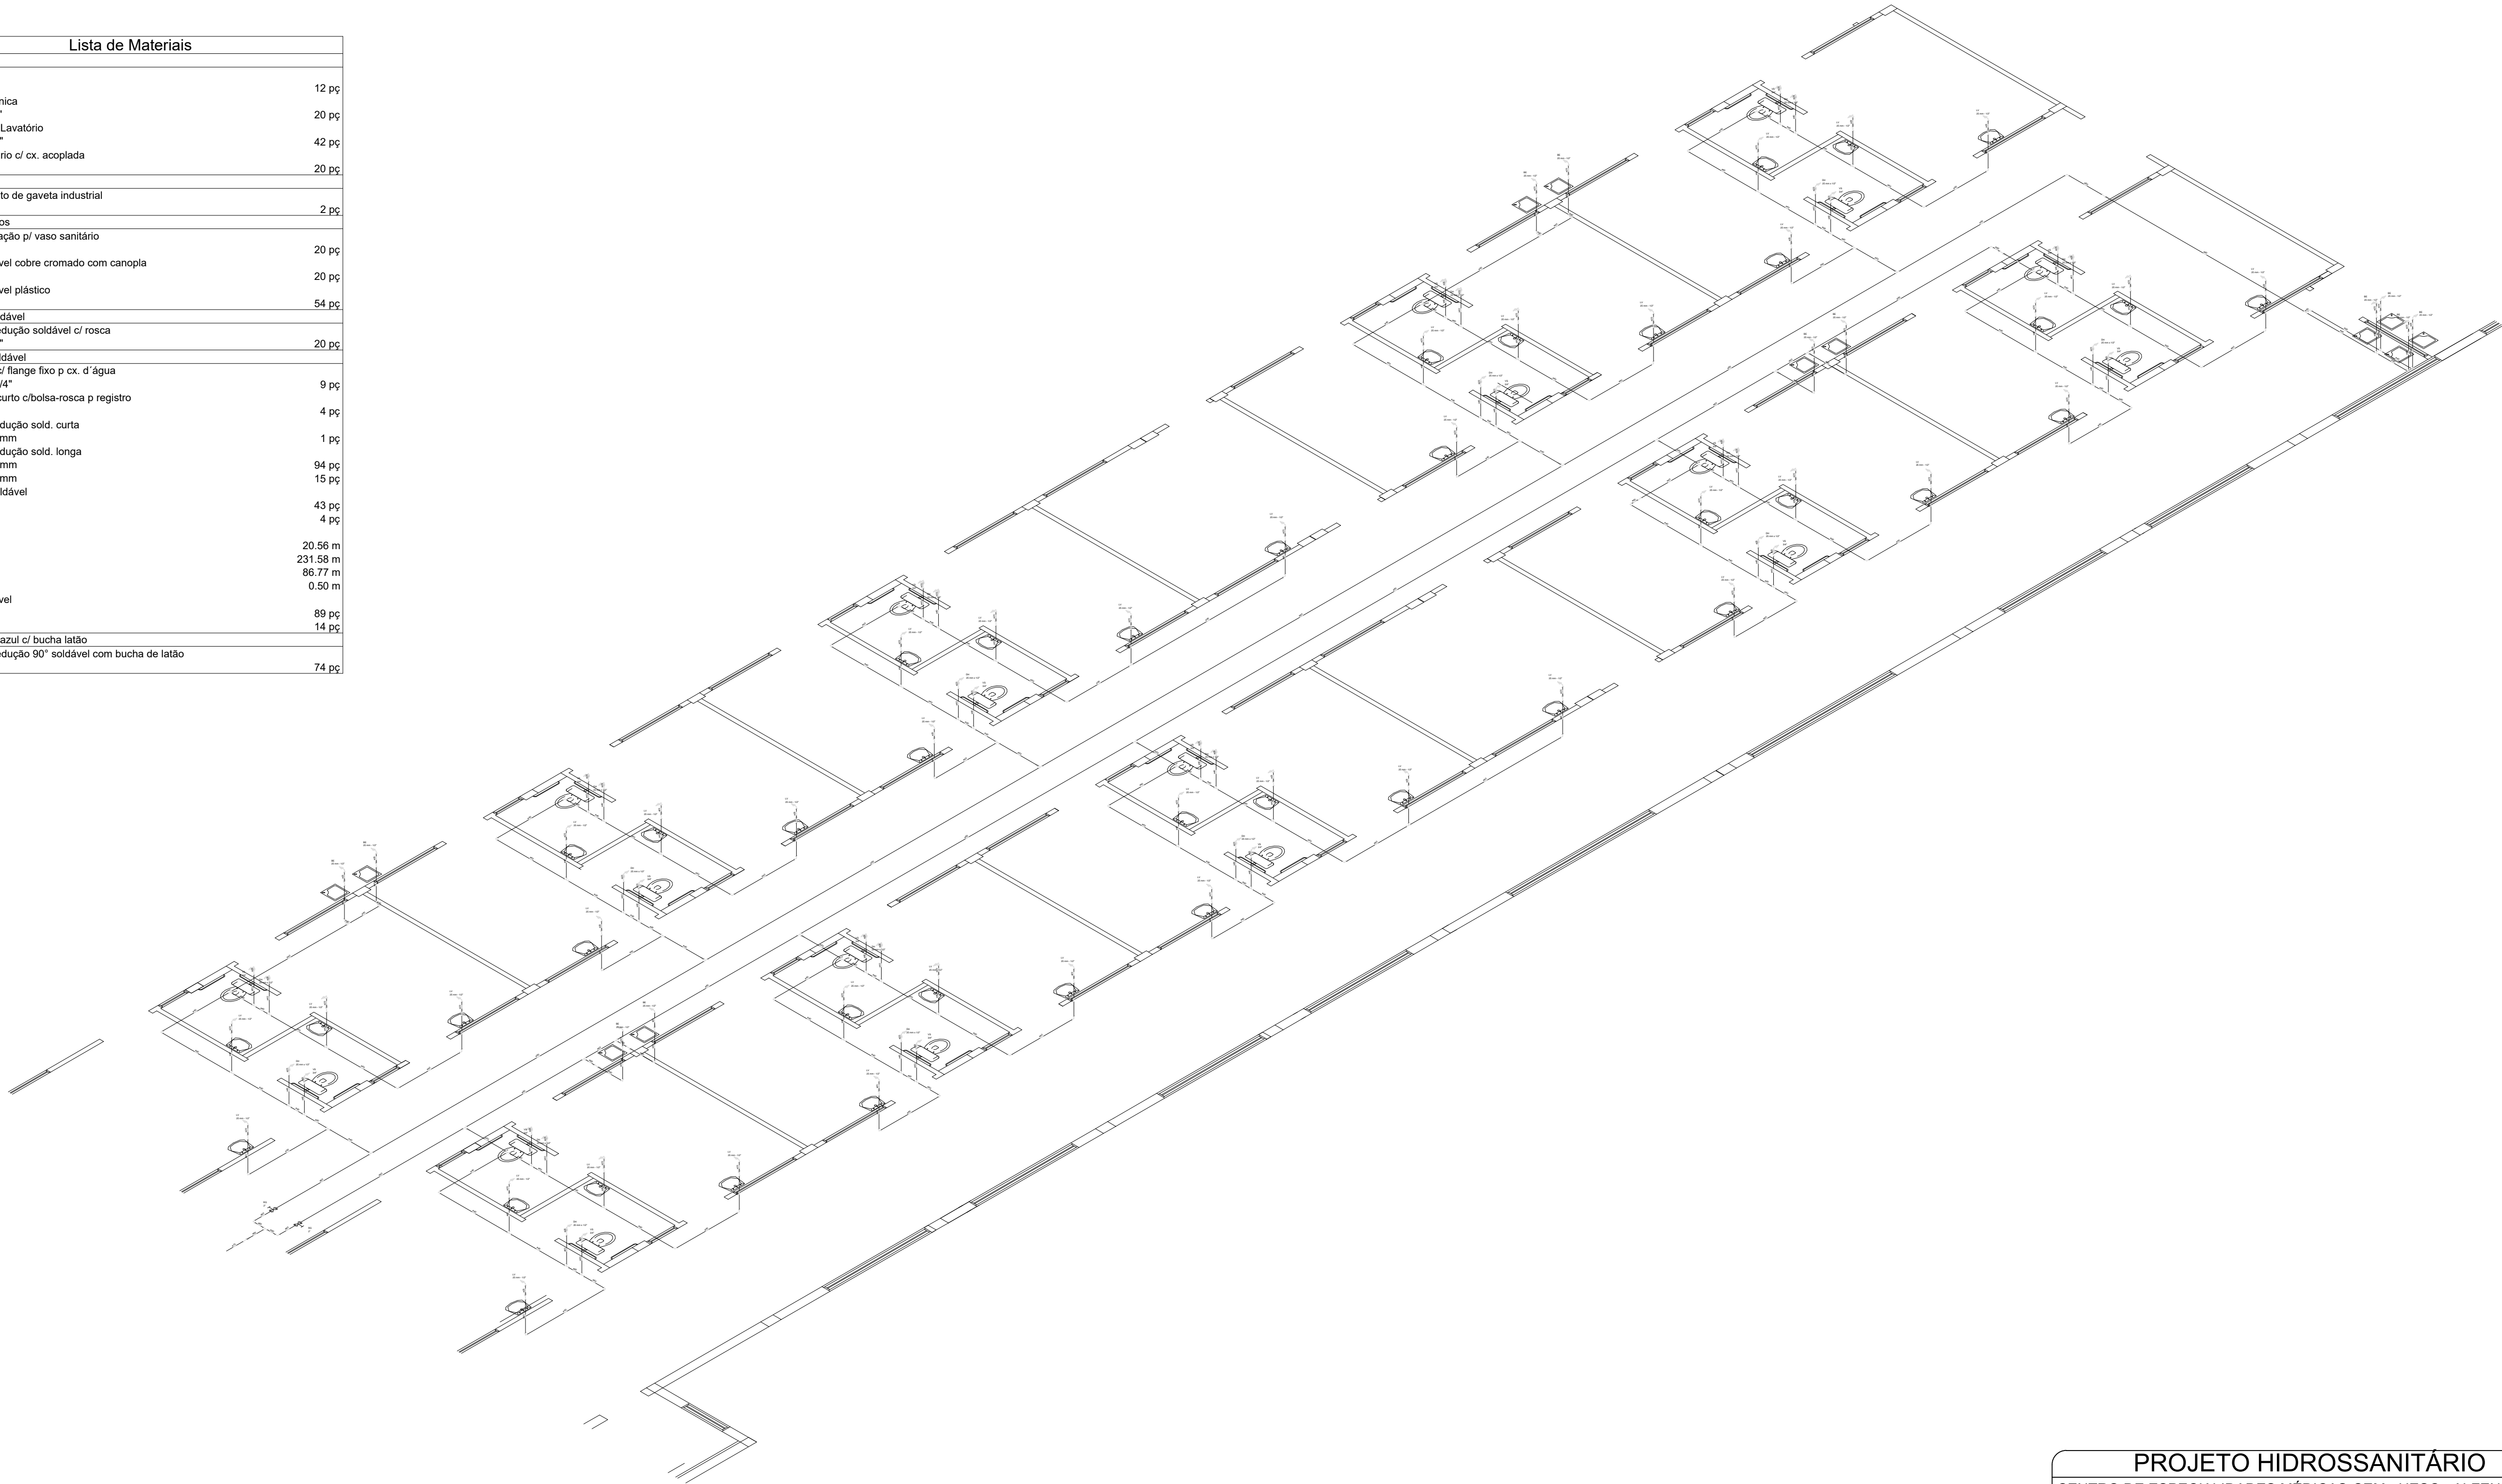

DETALHE ISOMÉTRICO H8 NO PISO 2-CLÍNICAS (PORÃO TÉCNICO)  
ESCALA 1:75

UNIVERSIDADE FEDERAL DE ALFENAS  
Rua Gabriel Monteiro da Silva, 714 - Centro  
Alfenas - Minas Gerais  
<http://www.ufal.br>

PROJETO HIDROSSANITÁRIO

CENTRO DE ESPECIALIDADES MÉDICAS-CEM - UESC - ALFENAS-MG

ÁGUA FRIA

PISO2-CLÍNICAS (PORÃO TÉCNICO)

DETALHE H8

Escala: 1/75

Desenho:

Data: 09/09/2016

Revisão: 0

Unidade: cm

DESENHO  
01

FOLHA  
11/13

FORMATO A1 - INTERNO: 801 x 574 mm.  
EXTERNO: 841 x 594 mm.