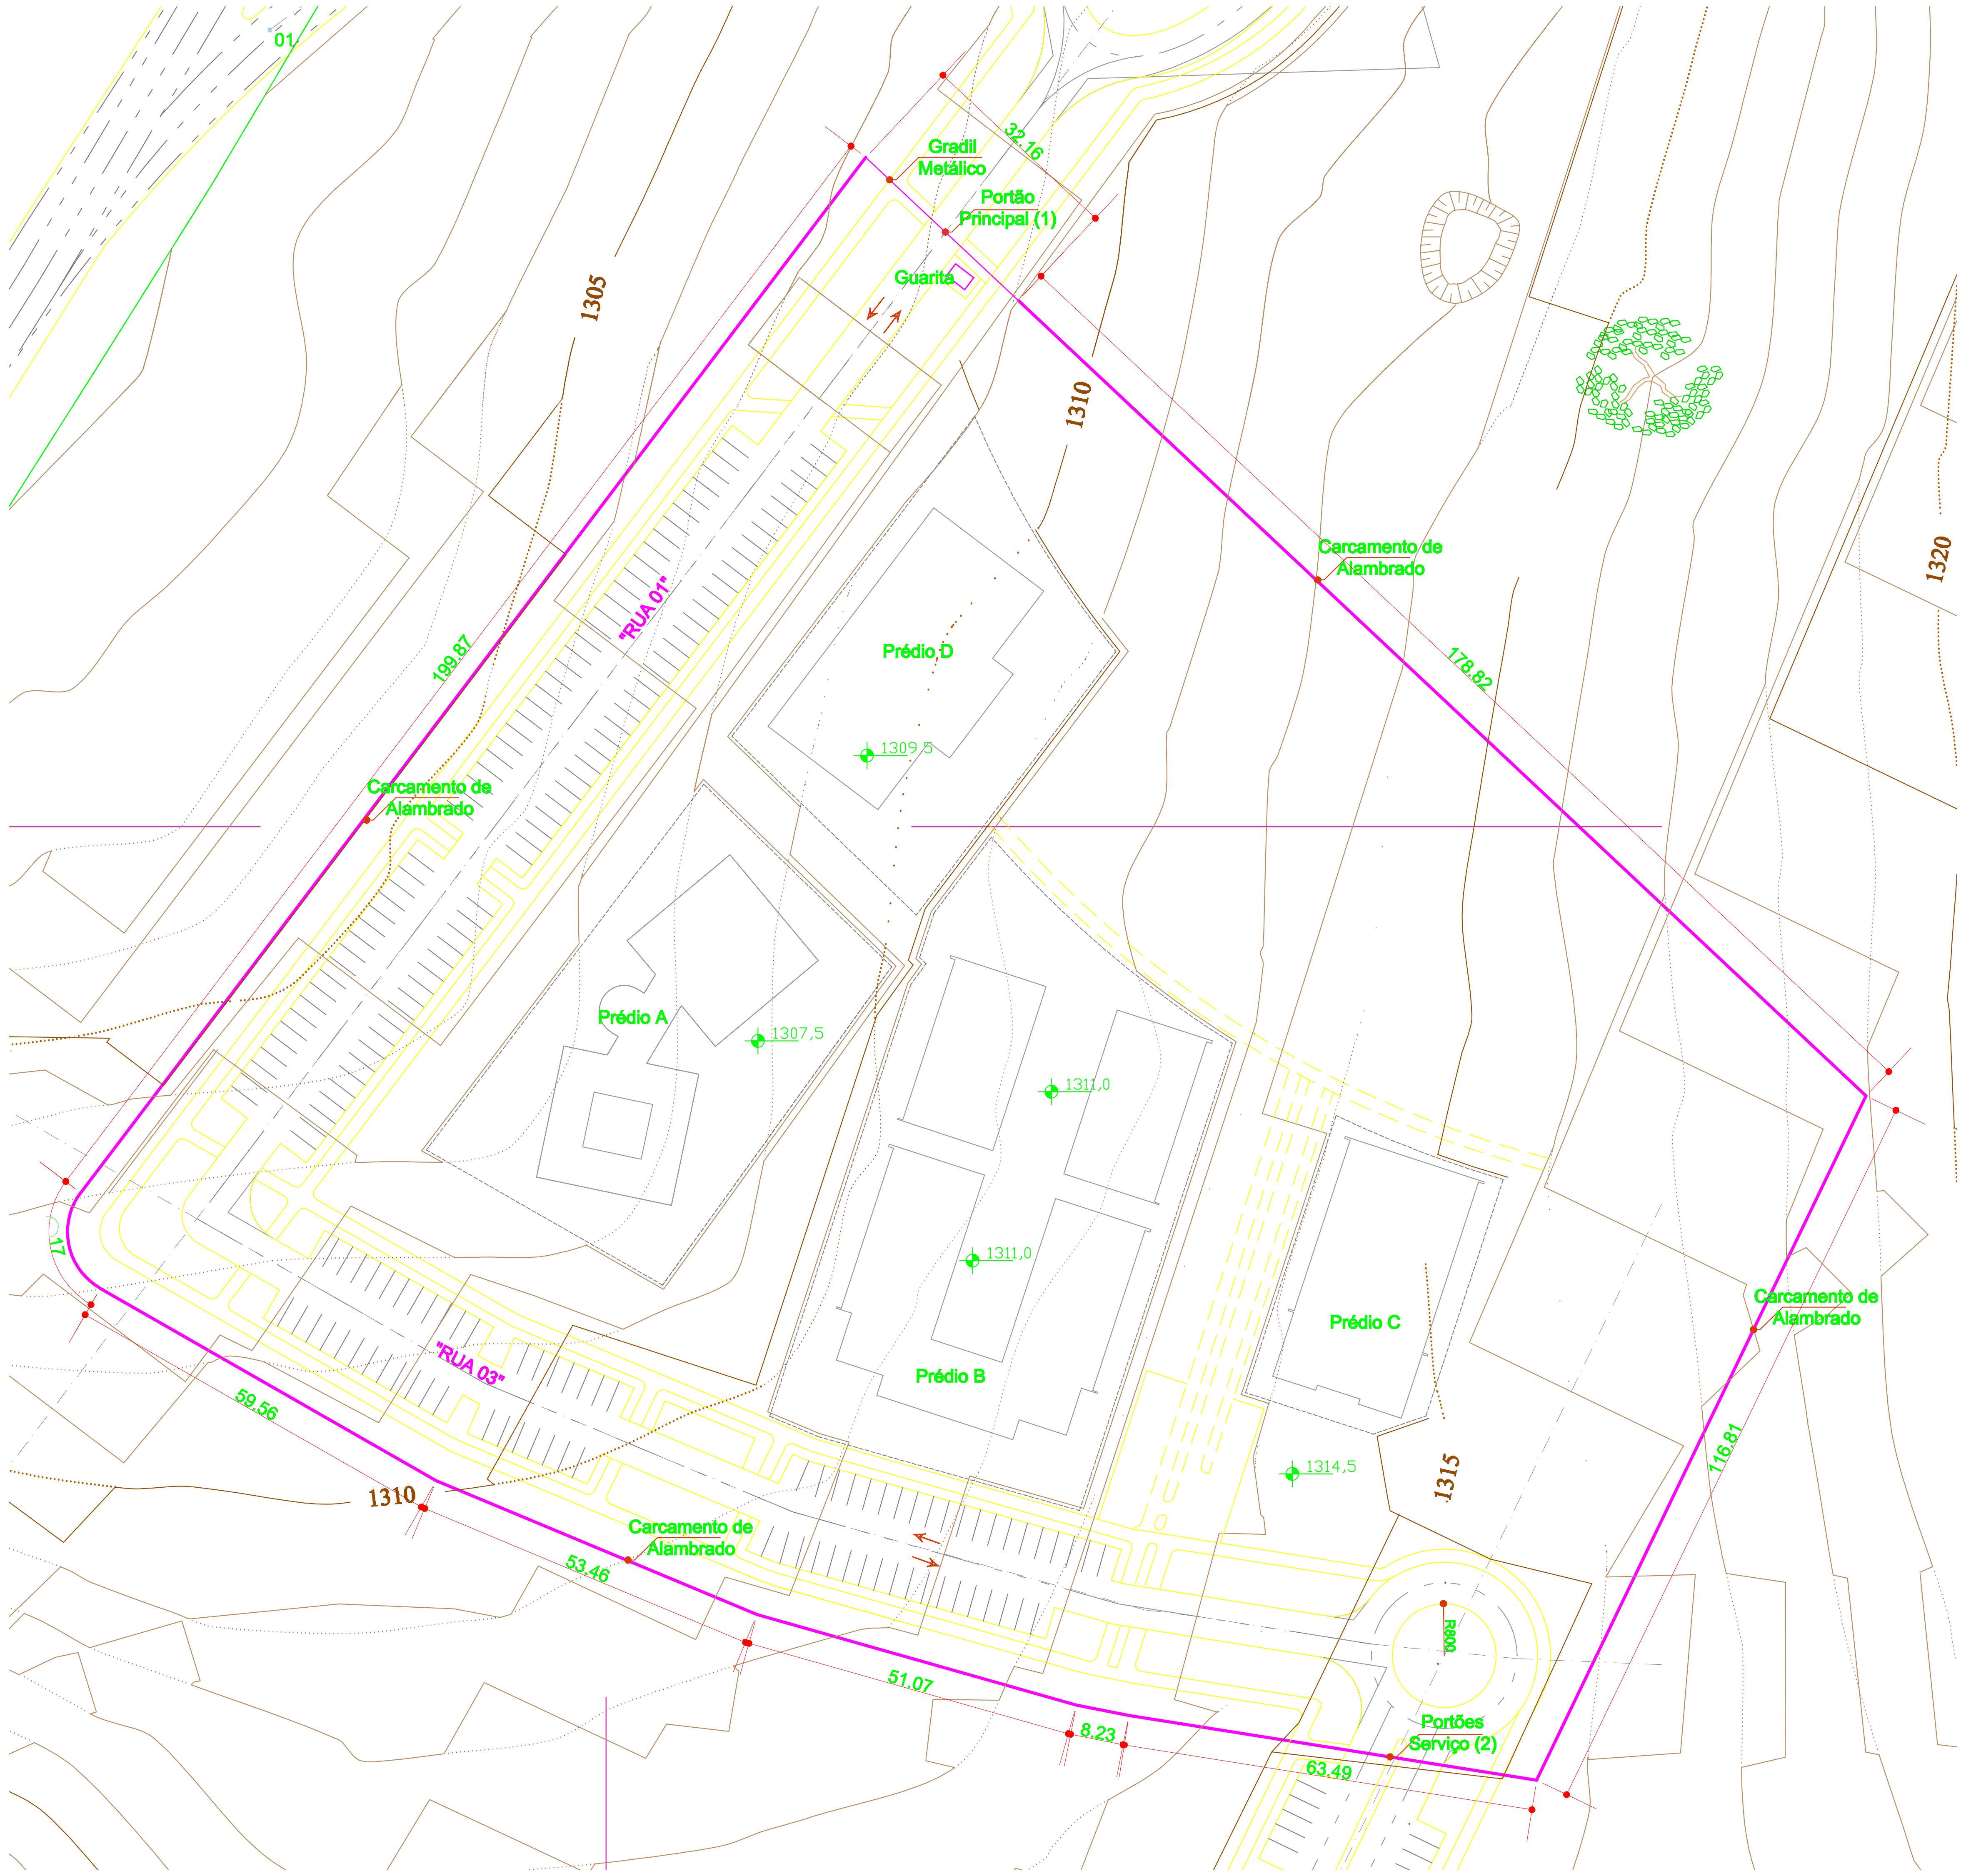

"RUA 01"
"RUA 03"
Prédio A
Prédio B
Prédio C
Prédio D
Guarita
Gradil Metálico
Portão Principal (1)
Portões Serviço (2)
Carcamento de Alambrado
199,87
178,82
116,81
63,49
8,23
51,07
53,46
59,56
32,16
1305
1310
1315
1320
1307,5
1309,5
1311,0
1314,5
R800

ÁREA DO CERCAMENTO
ESC.: 1/500

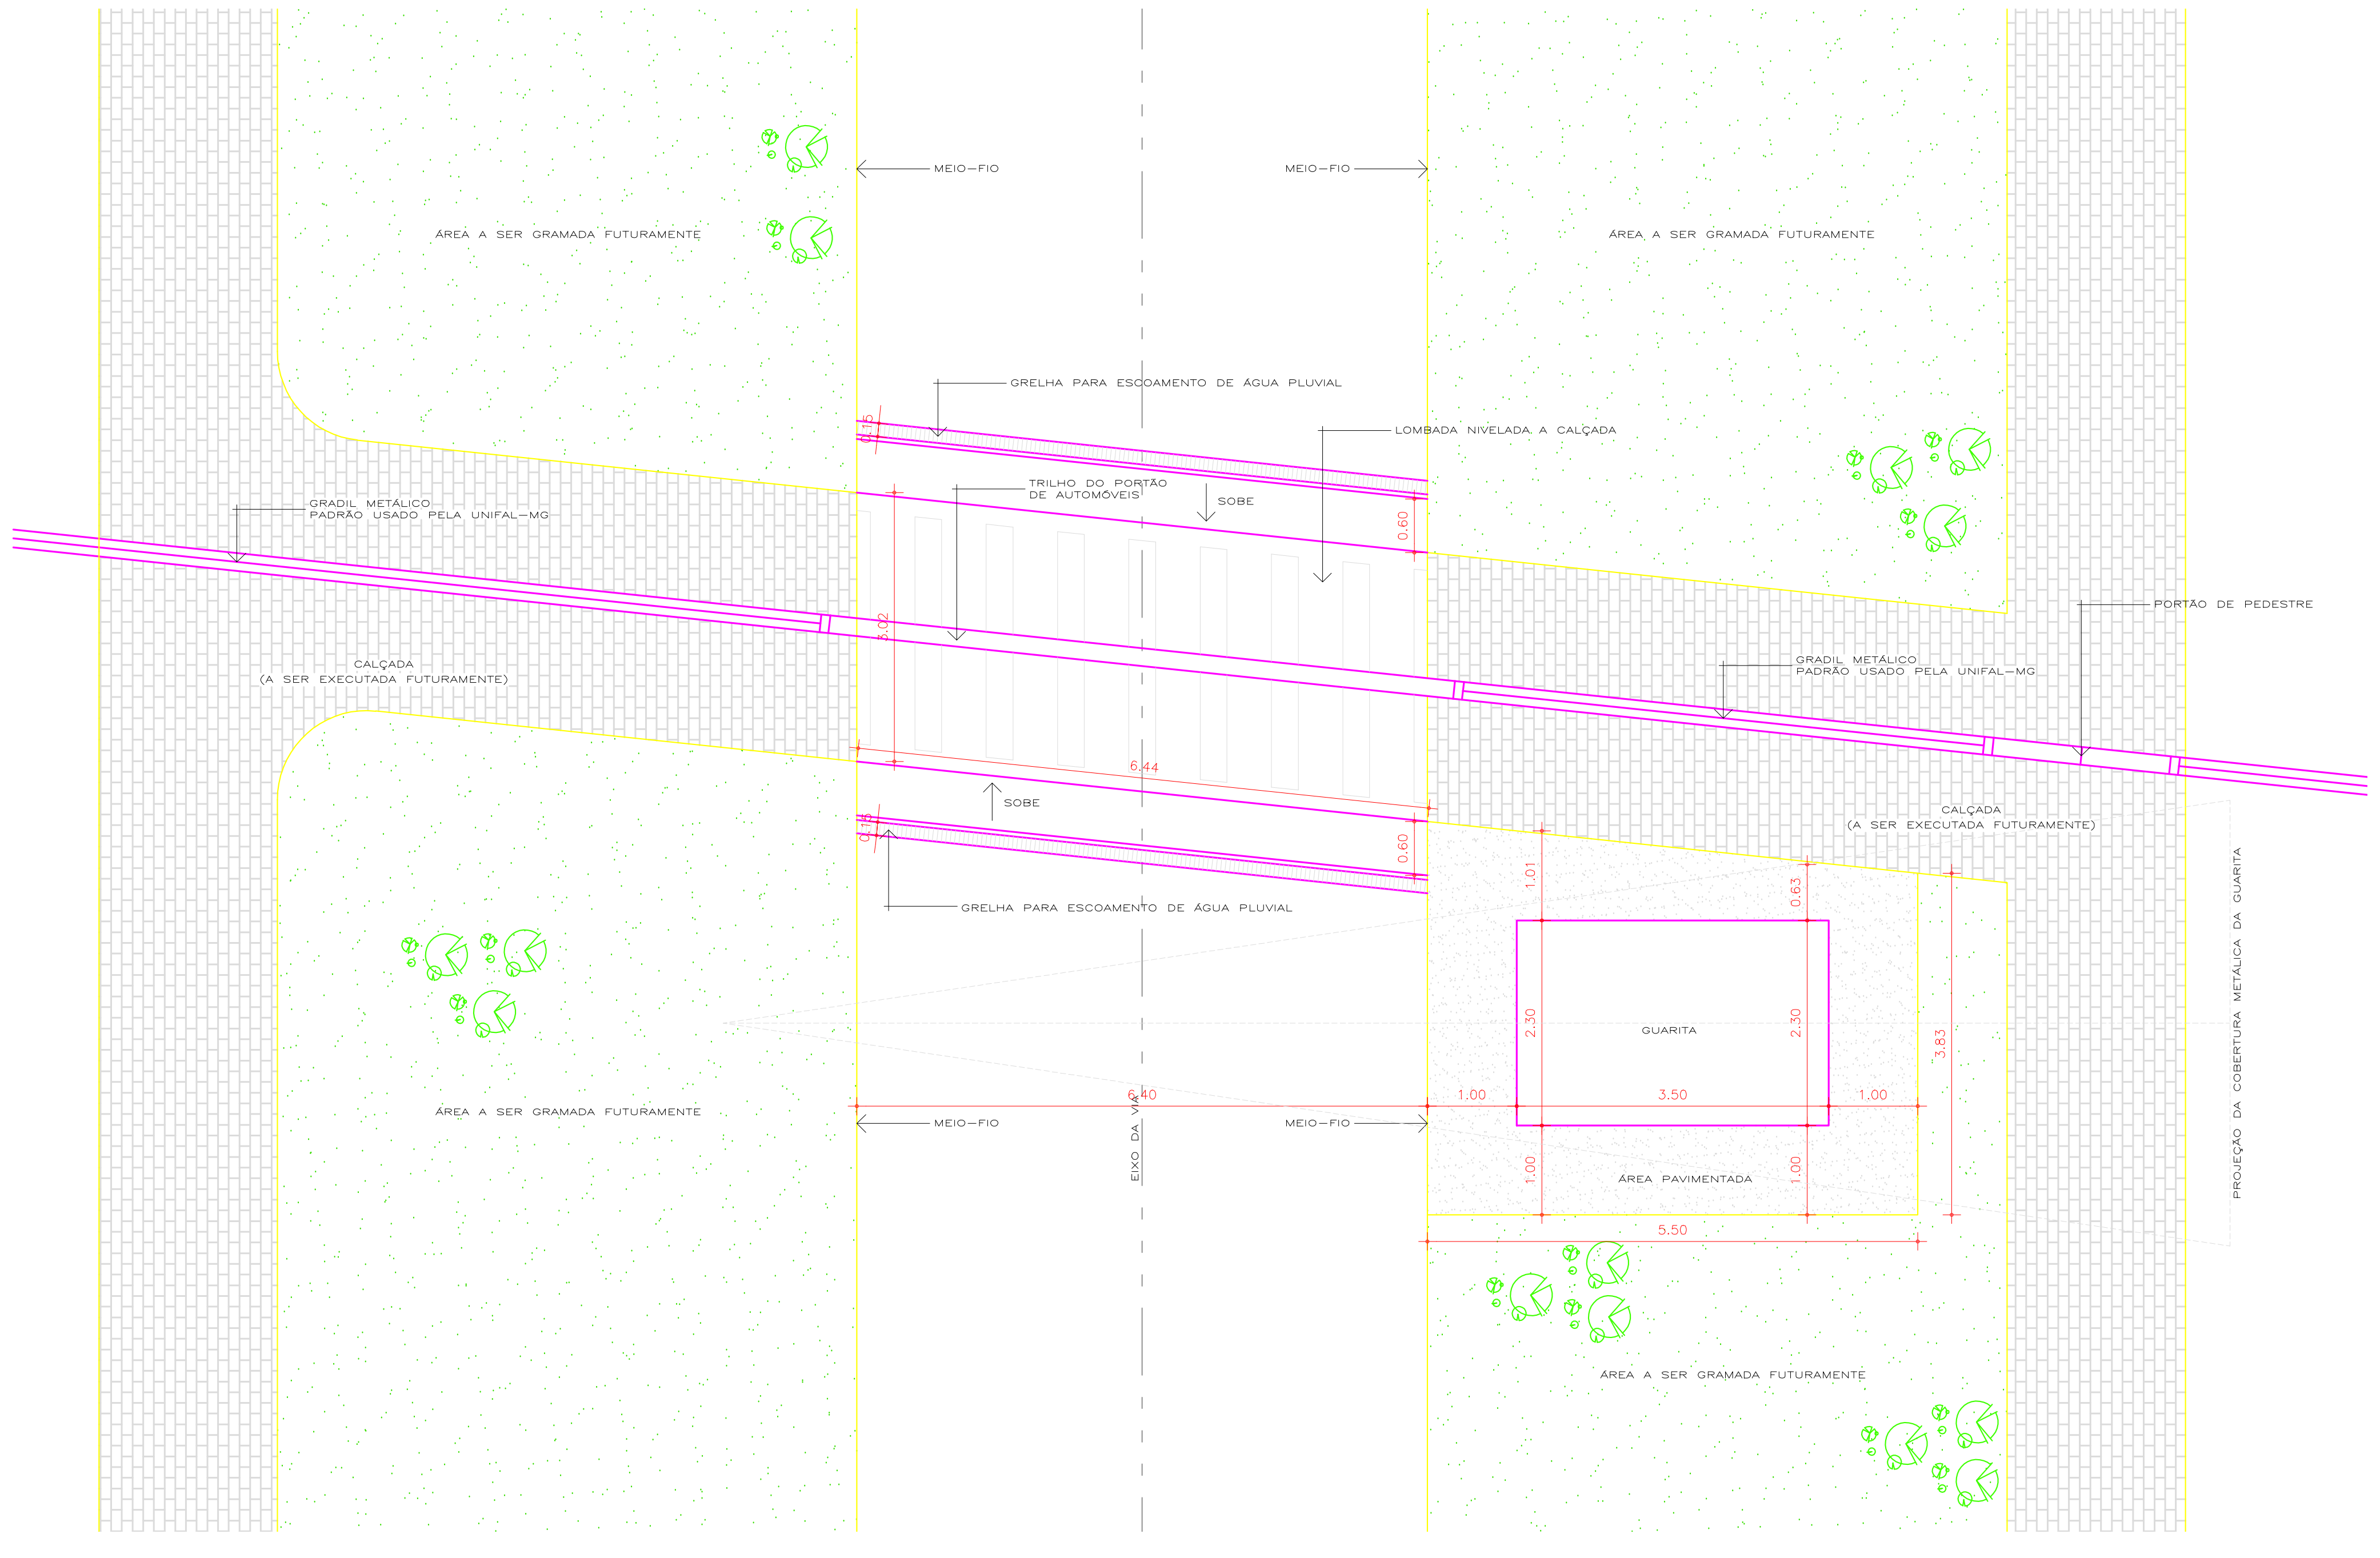

ÁREA A SER GRAMADA FUTURAMENTE
MEIO-FIO
EIXO DA VIA
GRELHA PARA ESCOAMENTO DE ÁGUA PLUVIAL
LOMBADA NIVELADA A CALÇADA
TRILHO DO PORTÃO DE AUTOMÓVEIS
SOBE
GRADIL METÁLICO PADRÃO USADO PELA UNIFAL-MG
CALÇADA (A SER EXECUTADA FUTURAMENTE)
PORTÃO DE PEDESTRE
PROJEÇÃO DA COBERTURA METÁLICA DA GUARITA
GUARITA
ÁREA PAVIMENTADA
0.60
6.40
6.44
1.00
2.30
1.01
0.63
3.50
5.50
3.83

DETALHE DA ÁREA DA GUARITA E PORTÕES
ESC.: 1/50

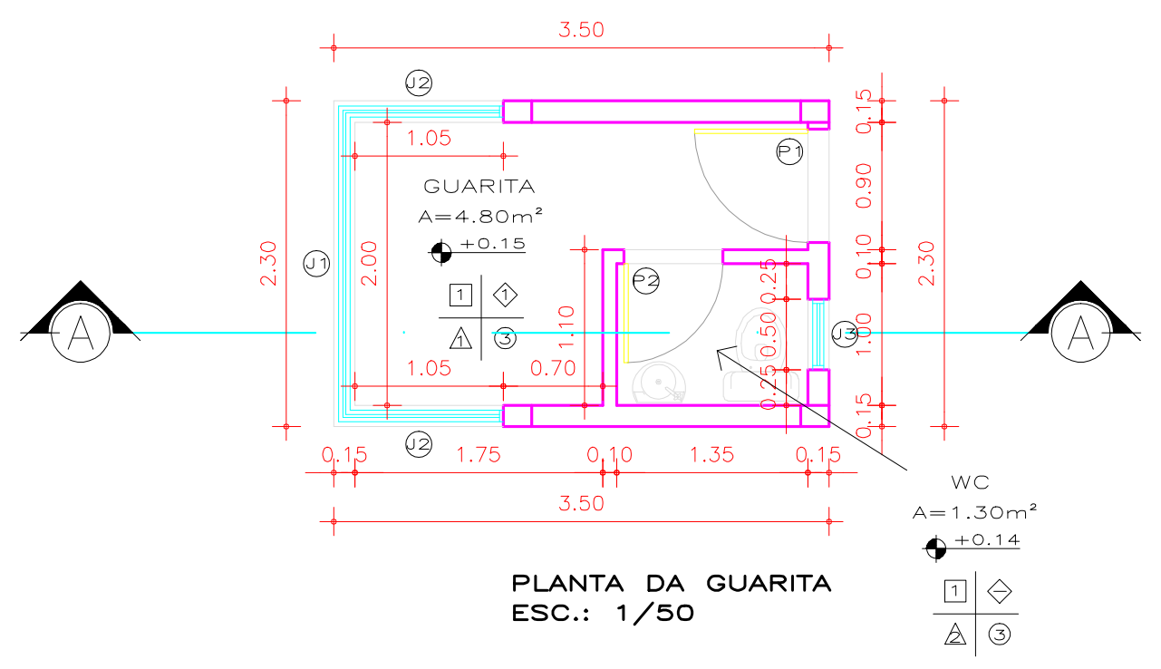

GUARITA
A=4.80m²
+0.15
WC
A=1.30m²
+0.14
2.30
2.00
3.50
1.05
1.75
1.10
0.70
1.35
0.15
0.25
0.50
0.90

PLANTA DA GUARITA
ESC.: 1/50

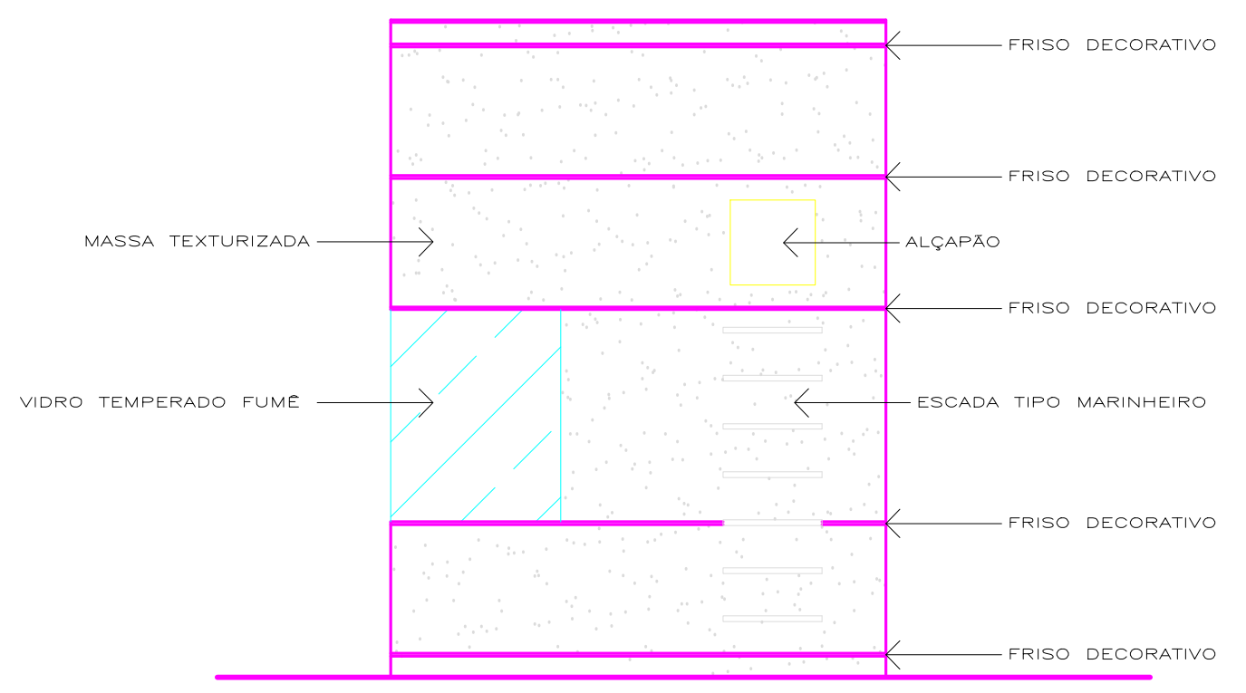

FRISO DECORATIVO
MASSA TEXTURIZADA
ALÇAPÃO
VIDRO TEMPERADO FUMÊ
ESCADA TIPO MARINHEIRO

FACHADA
ESC.: 1/50

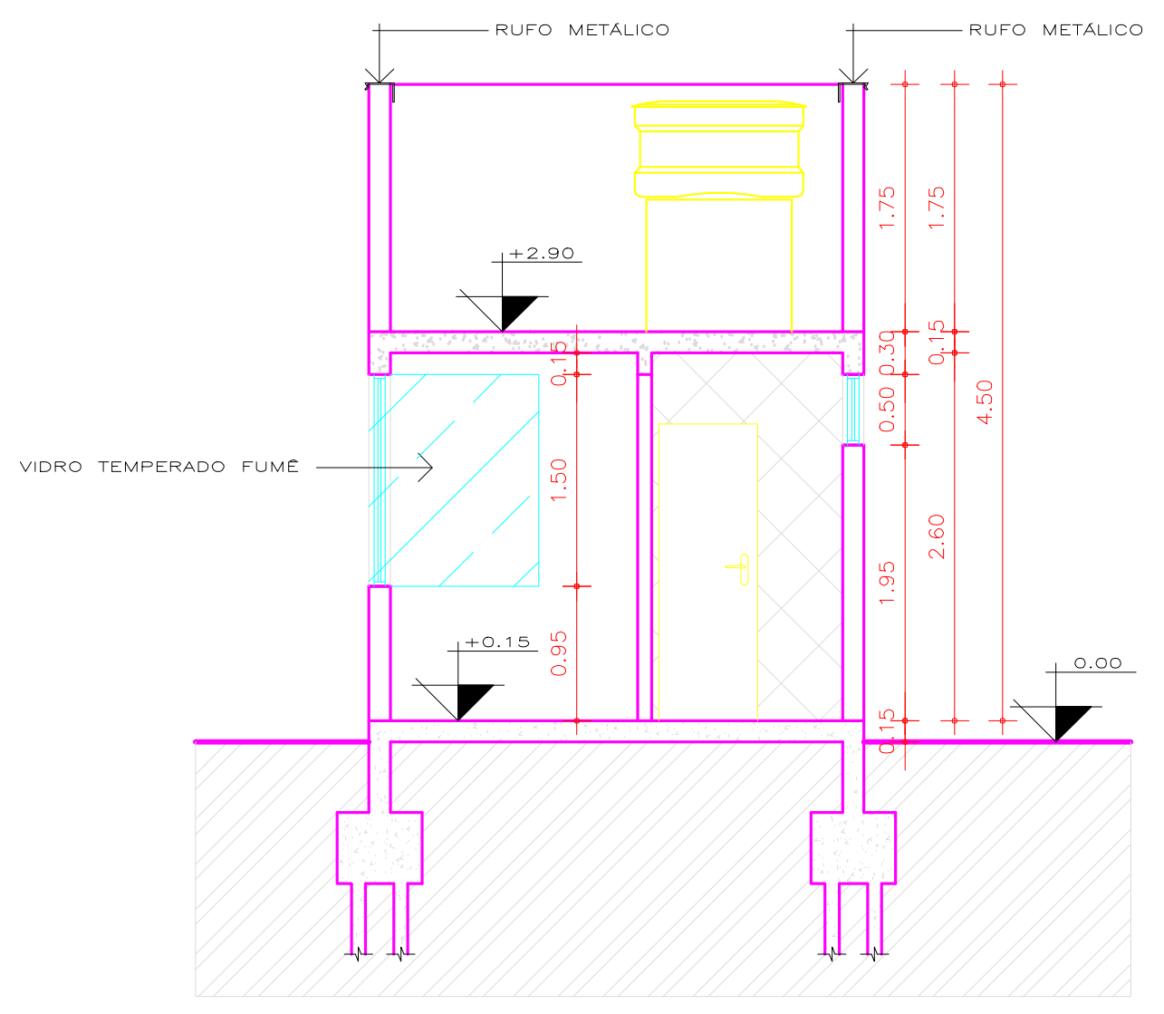

RUFO METÁLICO
VIDRO TEMPERADO FUMÊ
+2.90
+0.15
0.00
0.95
1.50
0.15
1.95
0.50
0.30
1.75
2.60
4.50

CORTE AA
ESC.: 1/50

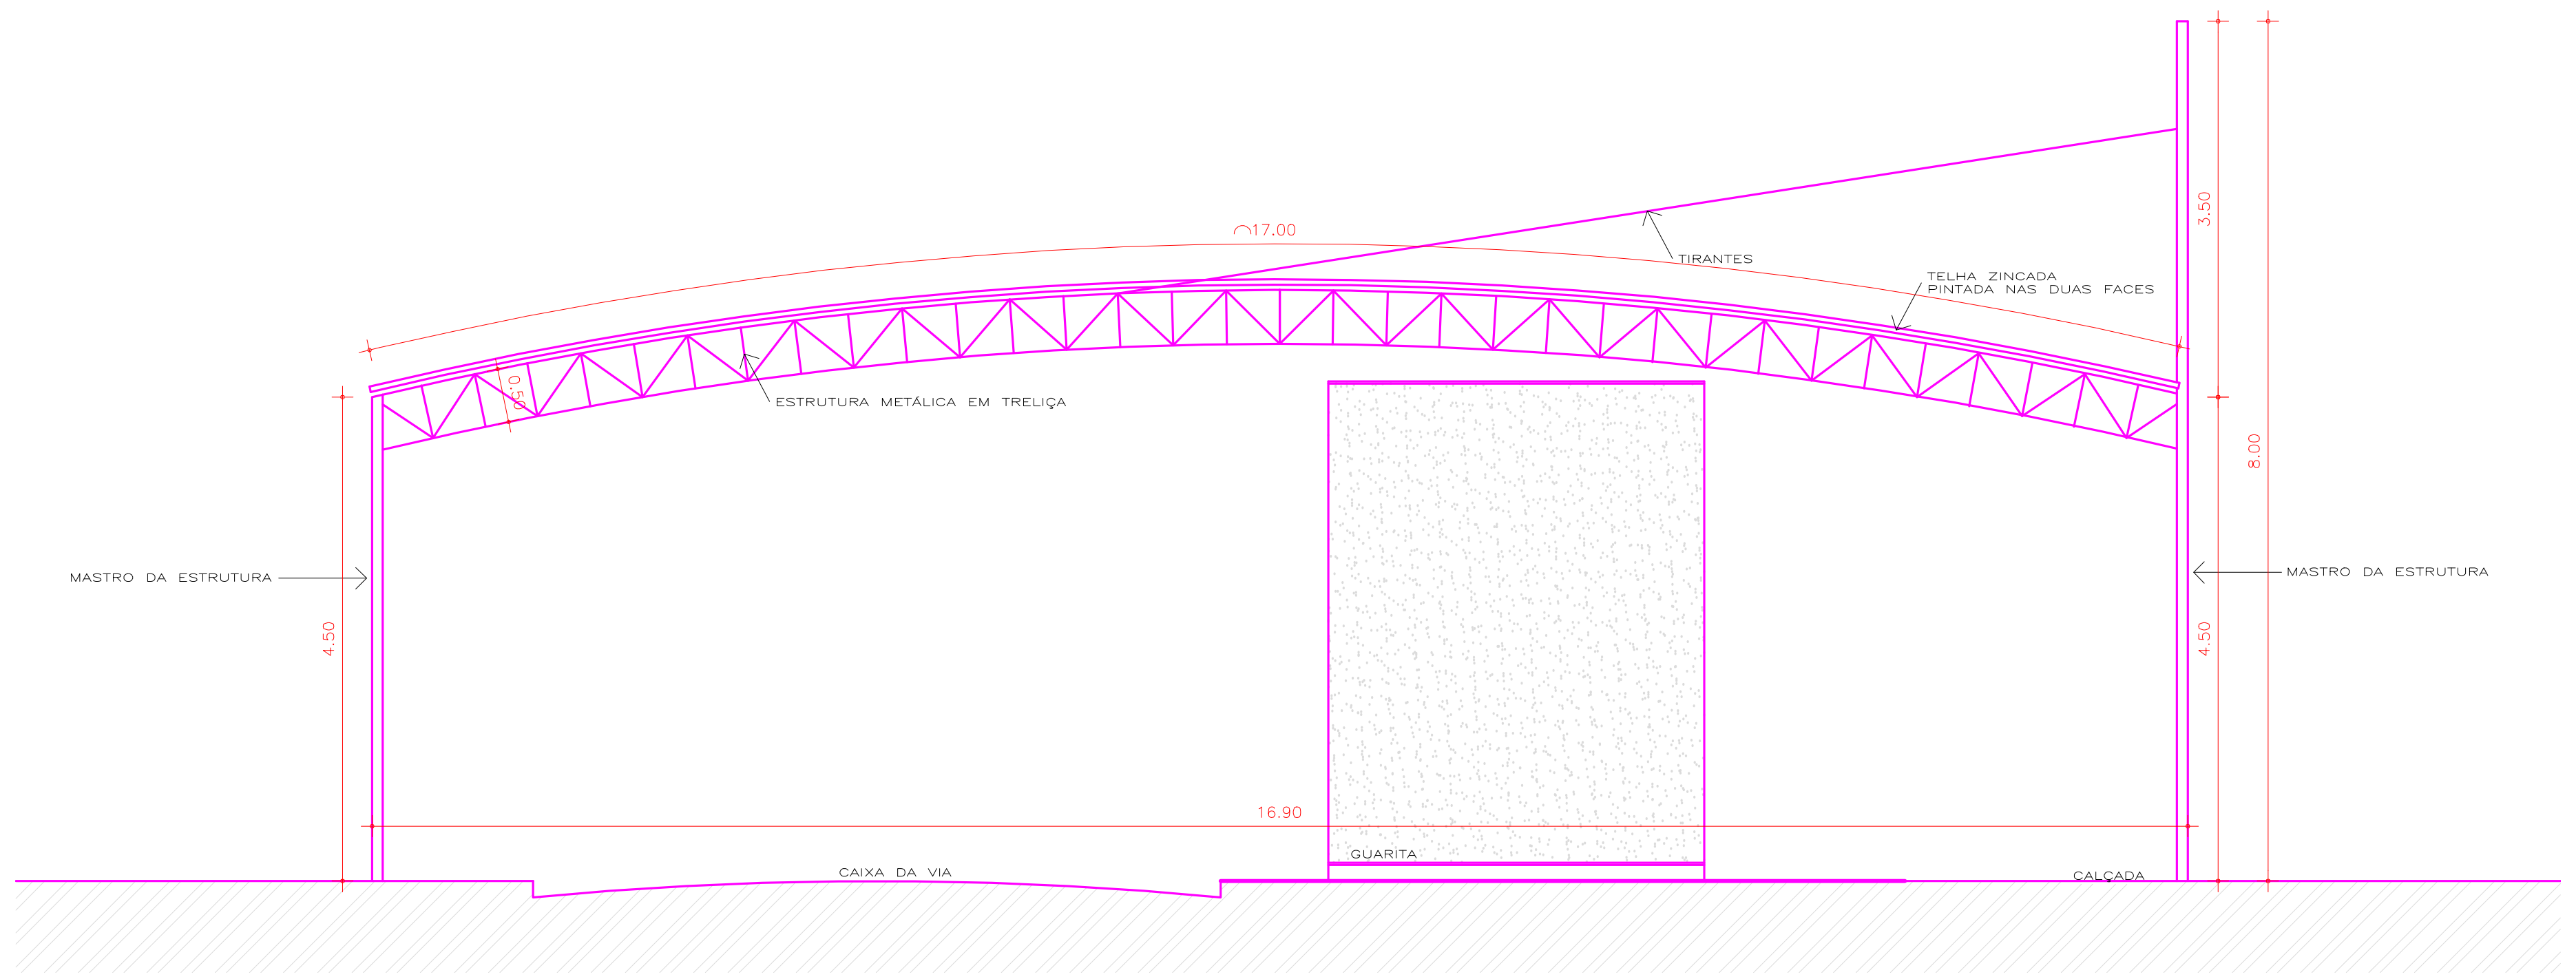

MASTRO DA ESTRUTURA
ESTRUTURA METÁLICA EM TRELIÇA
TIRANTES
TELHA ZINCADA PINTADA NAS DUAS FACES
GUARITA
CAIXA DA VIA
CALÇADA
4.50
3.50
8.00
16.90
⌒17.00
0.50

CORTE BB
ESC.: 1/50

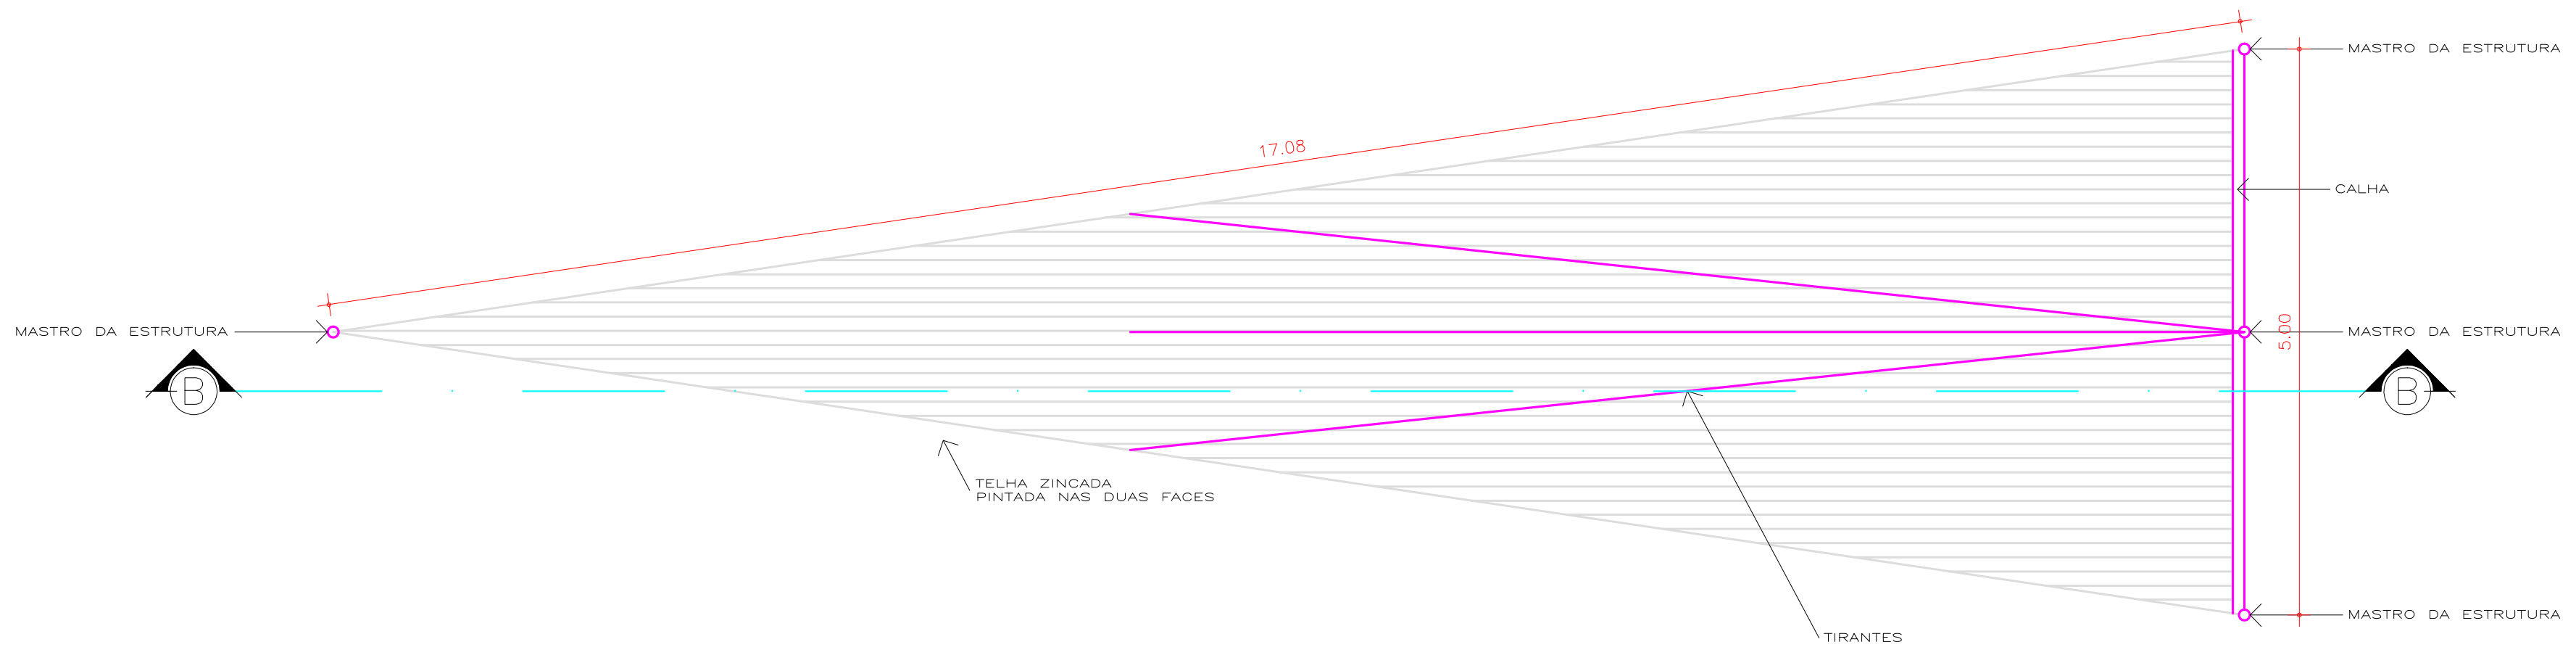

MASTRO DA ESTRUTURA
CALHA
TIRANTES
TELHA ZINCADA PINTADA NAS DUAS FACES
17.08
5.00

COBERTURA DA GUARITA
ESC.: 1/50

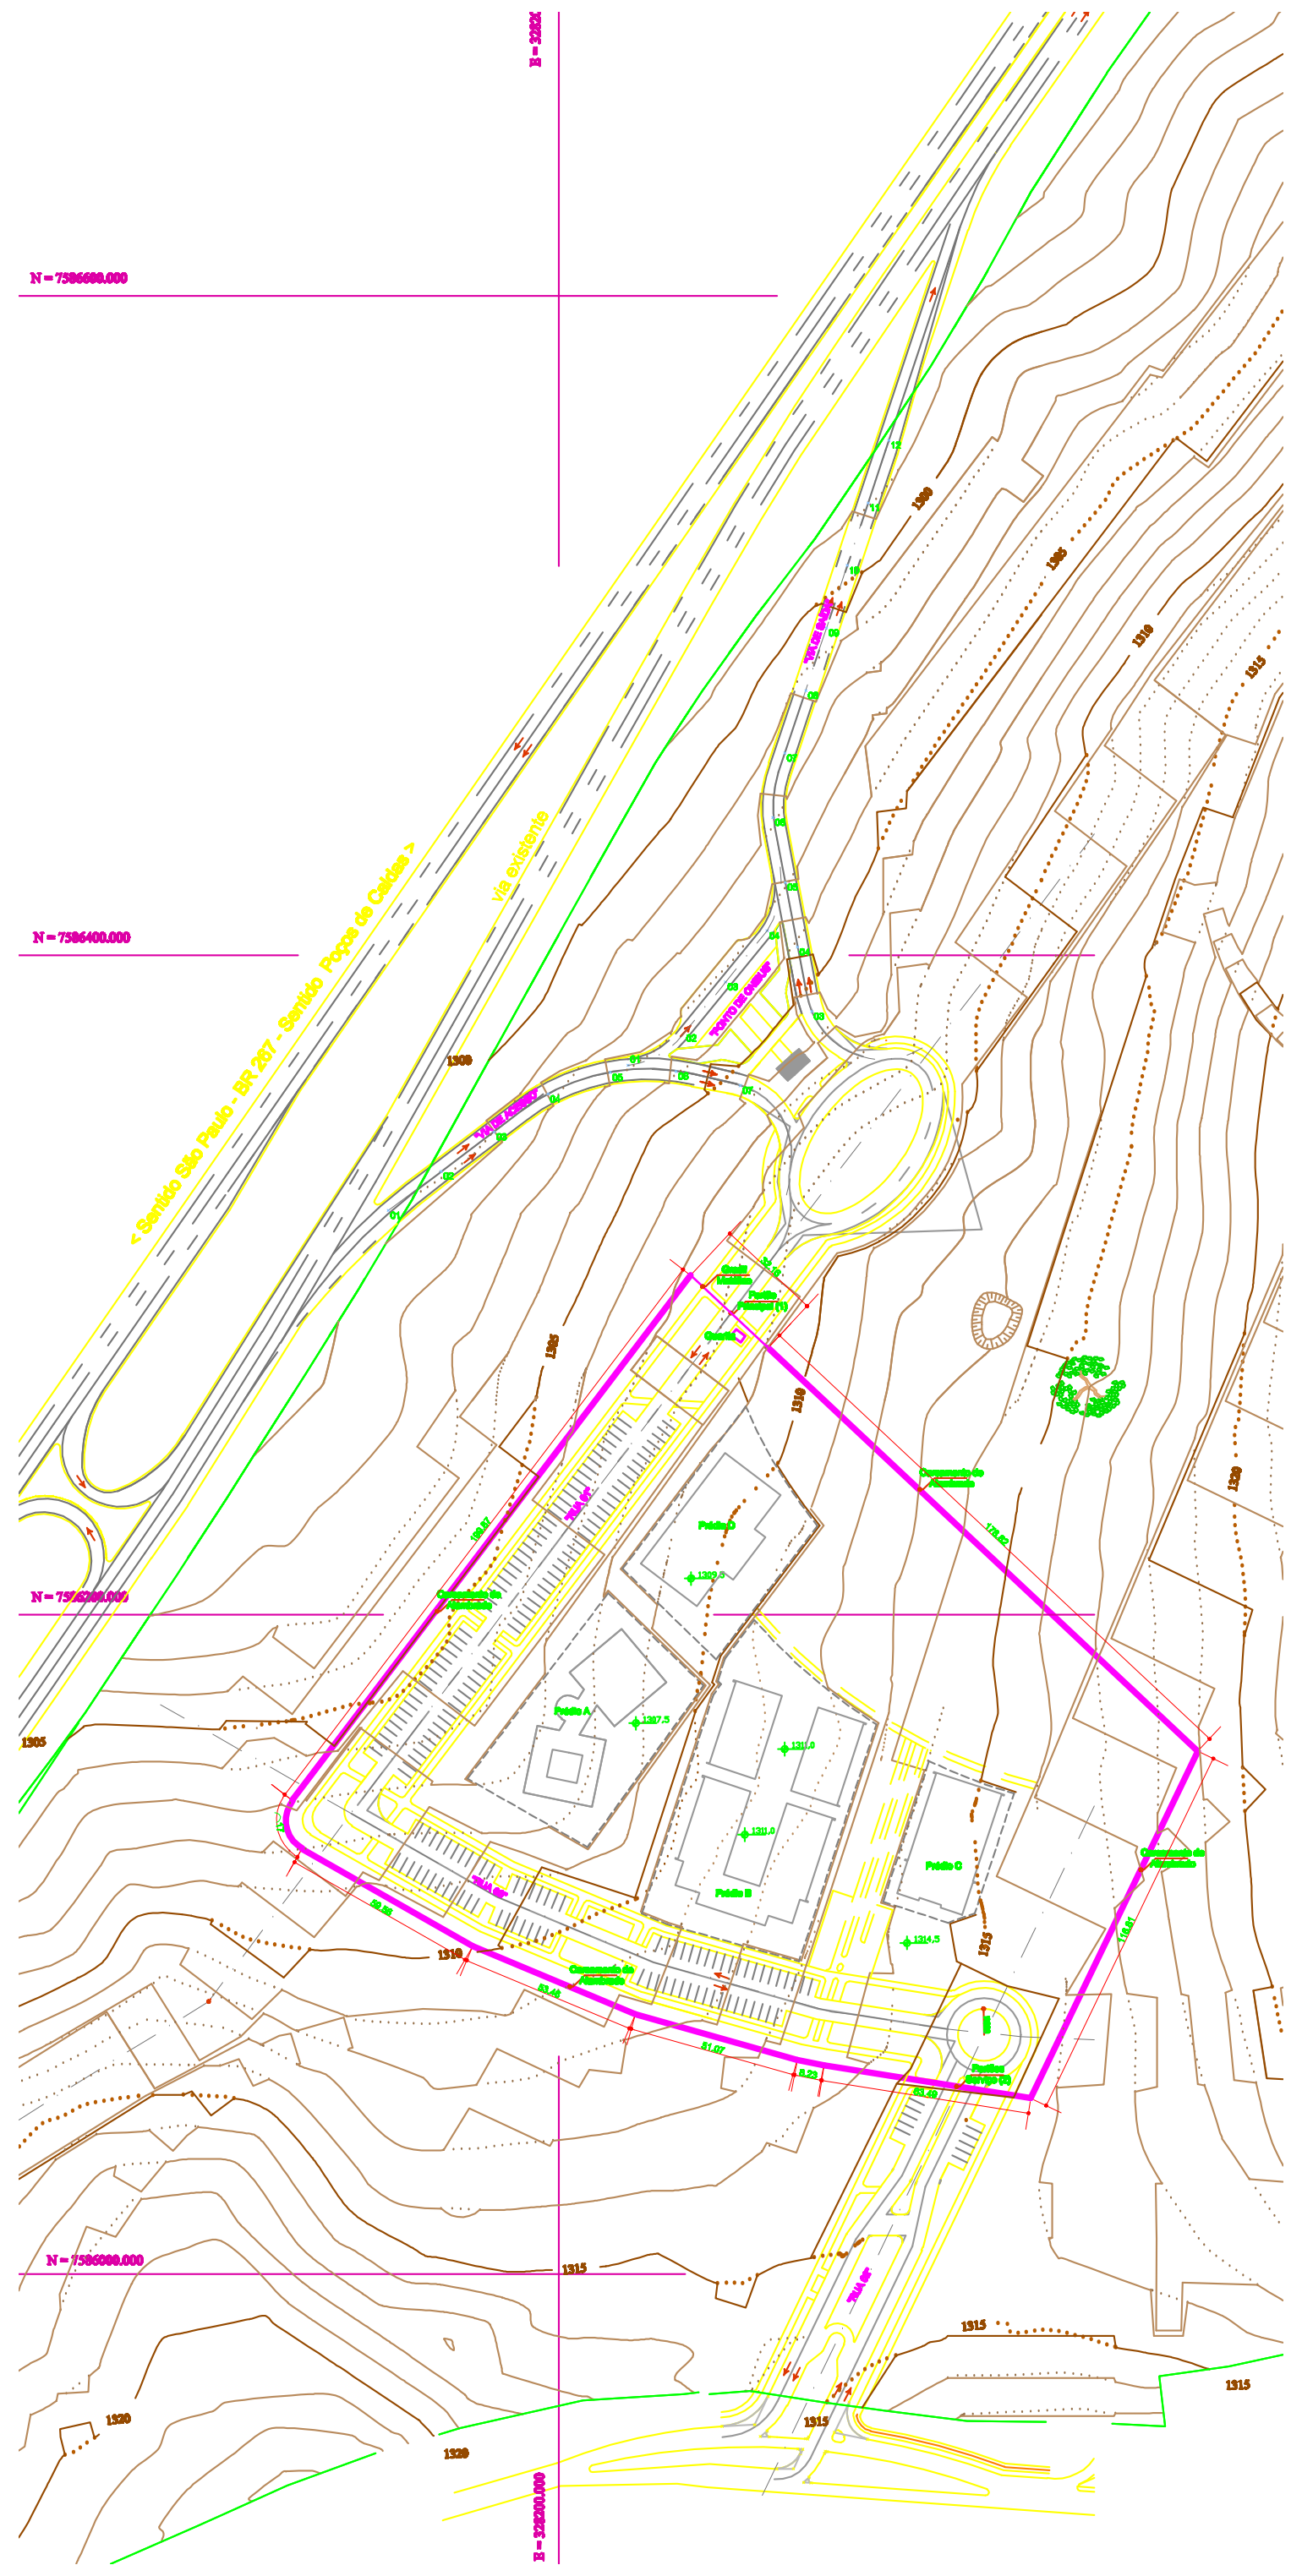

Rodovia São Paulo - BR 267 - Sentido Poços de Caldas

COBERTURA DA GUARITA
ESC.: 1/50

QUADRO DE ESQUADRIAS DA GUARITA

PORTAS

ITEM	DIMENSÕES (LARG/ALT) (m)	PEITORIL	MATERIAL	TIPO	QUANTIDADE
P1	0.80x2.10	–	CHAPA AÇO 16 TIPO VENEZIANA FIXA	ABRIR (1 FOLHA)	01
P2	0.70x2.10	–	CHAPA AÇO 16 TIPO VENEZIANA FIXA	ABRIR (1 FOLHAS)	01
–	–	–	–	–	–
–	–	–	–	–	–

JANELAS

ITEM	DIMENSÕES (LARG/ALT) (m)	PEITORIL	MATERIAL	TIPO	QUANTIDADE
J1	2.10x1.50	0.95	VIDRO TEMPERADO (10mm)	FIXA	01
J2	1.10x1.50	0.95	VIDRO TEMPERADO (10mm)	PIVOTANTE	02
J3	0.50x0.50	1.95	VIDRO TEMPERADO (10mm)	BASCULANTE	01
–	–	–	–	–	–
–	–	–	–	–	–
–	–	–	–	–	–

QUADRO DE MATERIAIS

	PISOS
1	CERÂMICA EXTRA 40X40cm PEI5
2	CONTRAPISO REGULARIZADO E ACABADO (PRONTO PARA RECEBER PISO DE PEDRA LUMINÁRIA #= 2cm POSTERIORMENTE)
3	CONTRAPISO REGULARIZADO E ACABADO (PRONTO PARA RECEBER PISO GRANITO CINZA CORUMBÁ #= 2cm POSTERIORMENTE)
4	CONTRAPISO DE CONCRETO REGULARIZADO C/ ACABAMENTO REQUEIMADO
	RODAPÉS
1	CERÂMICA EXTRA IDEM PISO H=10cm
2	PEDRA LUMINÁRIA IDEM PISO H=10cm (A SER INSTALADO POSTERIORMENTE JUNTO COM O PISO CORRESPONDENTE)
3	GRANITO CINZA CORUMBÁ IDEM PISO H=10cm (A SER INSTALADO POSTERIORMENTE JUNTO COM O PISO CORRESPONDENTE)
	PAREDES
1	TINTA ACRÍLICA FOSCA COR BRANCA SOBRE MASSA CORRIDA
2	CERÂMICA EXTRA 20X20cm COR BRANCA PEI4
3	VERNIZ FC À BASE DE RESINA ACRÍLICA SOBRE CONCRETO APARENTE
	FORROS
①	TINTA ACRÍLICA FOSCA COR BRANCA SOBRE GESSO PROJETADO
②	TINTA ACRÍLICA FOSCA COR BRANCA SOBRE PLACAS DE GESSO 60X60cm
③	VERNIZ FC À BASE DE RESINA ACRÍLICA SOBRE CONCRETO APARENTE

QUADRO DE PLANTAS – PAISAGISMO

ITEM	NOME POPULAR	ESPÉCIE	PORTE/TIPO	QUANT.

LEGENDA

DVG	DIVISÓRIA EM GRANITO CINZA CORUMBÁ H=190cm #=3cm
BG	BANCADA EM GRANITO CINZA CORUMBÁ C/ RODABANCA 10cm E SAIA 25cm
SG	SOLEIRA EM GRANITO CINZA CORUMBÁ L=25cm #=2cm
GR	GRELHA METÁLICA L=30cm EM MALHA DE #=3cm

OBSERVAÇÕES

– NÃO CONSTA O ITEM

UNIVERSIDADE FEDERAL DE ALFENAS
SETOR DE ENGENHARIA E PROJETOS
Unifal-MG Universidade Federal de Alfenas

PROJETO EXECUTIVO
CERCAMENTO E GUARITA DO CAMPUS POÇOS DE CALDAS

PROPRIETÁRIO: CNPJ: 17879859/000115
Nome: UNIVERSIDADE FEDERAL DE ALFENAS - UNIFAL-MG
Endereço Proprietário: GABRIEL MONTEIRO DA SILVA, 700, CENTRO - ALFENAS
Endereço da Obra: AVENIDA JOÃO PINHEIRO, 11.111 - POÇOS DE CALDAS
RESPONSÁVEL TÉCNICO:
Nome: Vinícius Adelino da Fonseca — Engenheiro Civil - CREA: 26.567/D
Endereço: GABRIEL MONTEIRO DA SILVA, 700, CENTRO

Conteúdo:
PLANTA DA GUARITA
PLANTA DE SITUAÇÃO
COBERTURA
ÁREA DE CERCAMENTO
DETALHAMENTOS

Áreas:

Guarita	8,00 m2
Cobertura Guarita	45,00 m2
Cercamento	760,00 m2
Terreno:	500.000,00 m2

INSS:

Prefeitura:

CREA:

SMS:

DECLARO QUE A APROVAÇÃO DO PROJETO NÃO IMPLICA POR PARTE DA PREFEITURA NO DIREITO DE PROPRIEDADE DO TERRENO

DIREITOS AUTORAIS RESERVADOS PELA LEI N-5988 DE 14/12/1973
REPRODUÇÃO PROIBIDA EM SEU TODO OU EM PARTES SEM A EXPRESSA AUTORIZAÇÃO DO AUTOR

PRANCHA 1/1

DATA: MAIO 2010 **ESCALA:** INDICADA **CIDADE:** ALFENAS - MG