
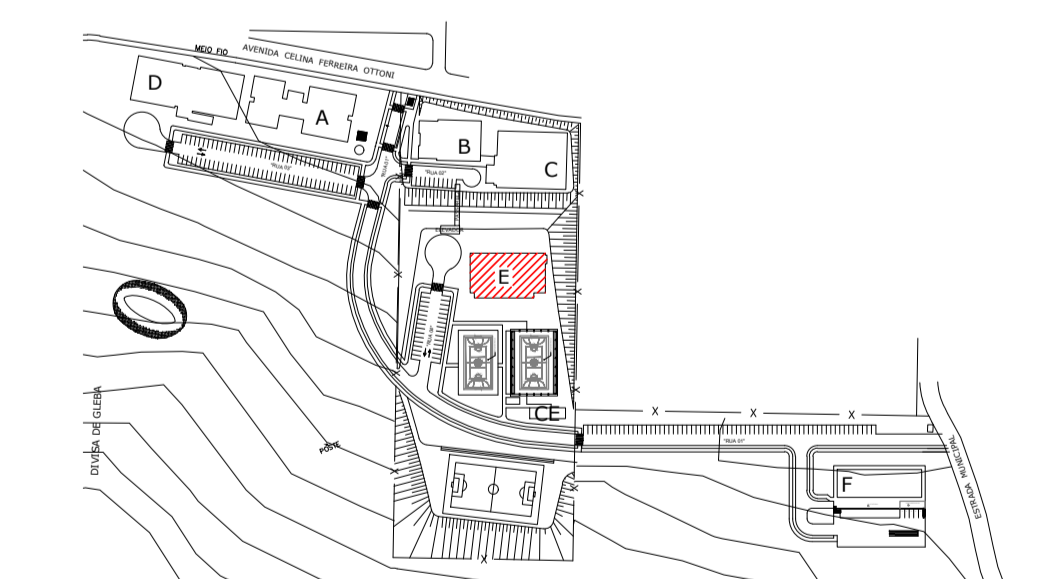


**ISOMÉTRICO
 HIDRANTES
 PRÉDIO E**
 SEM ESCALA

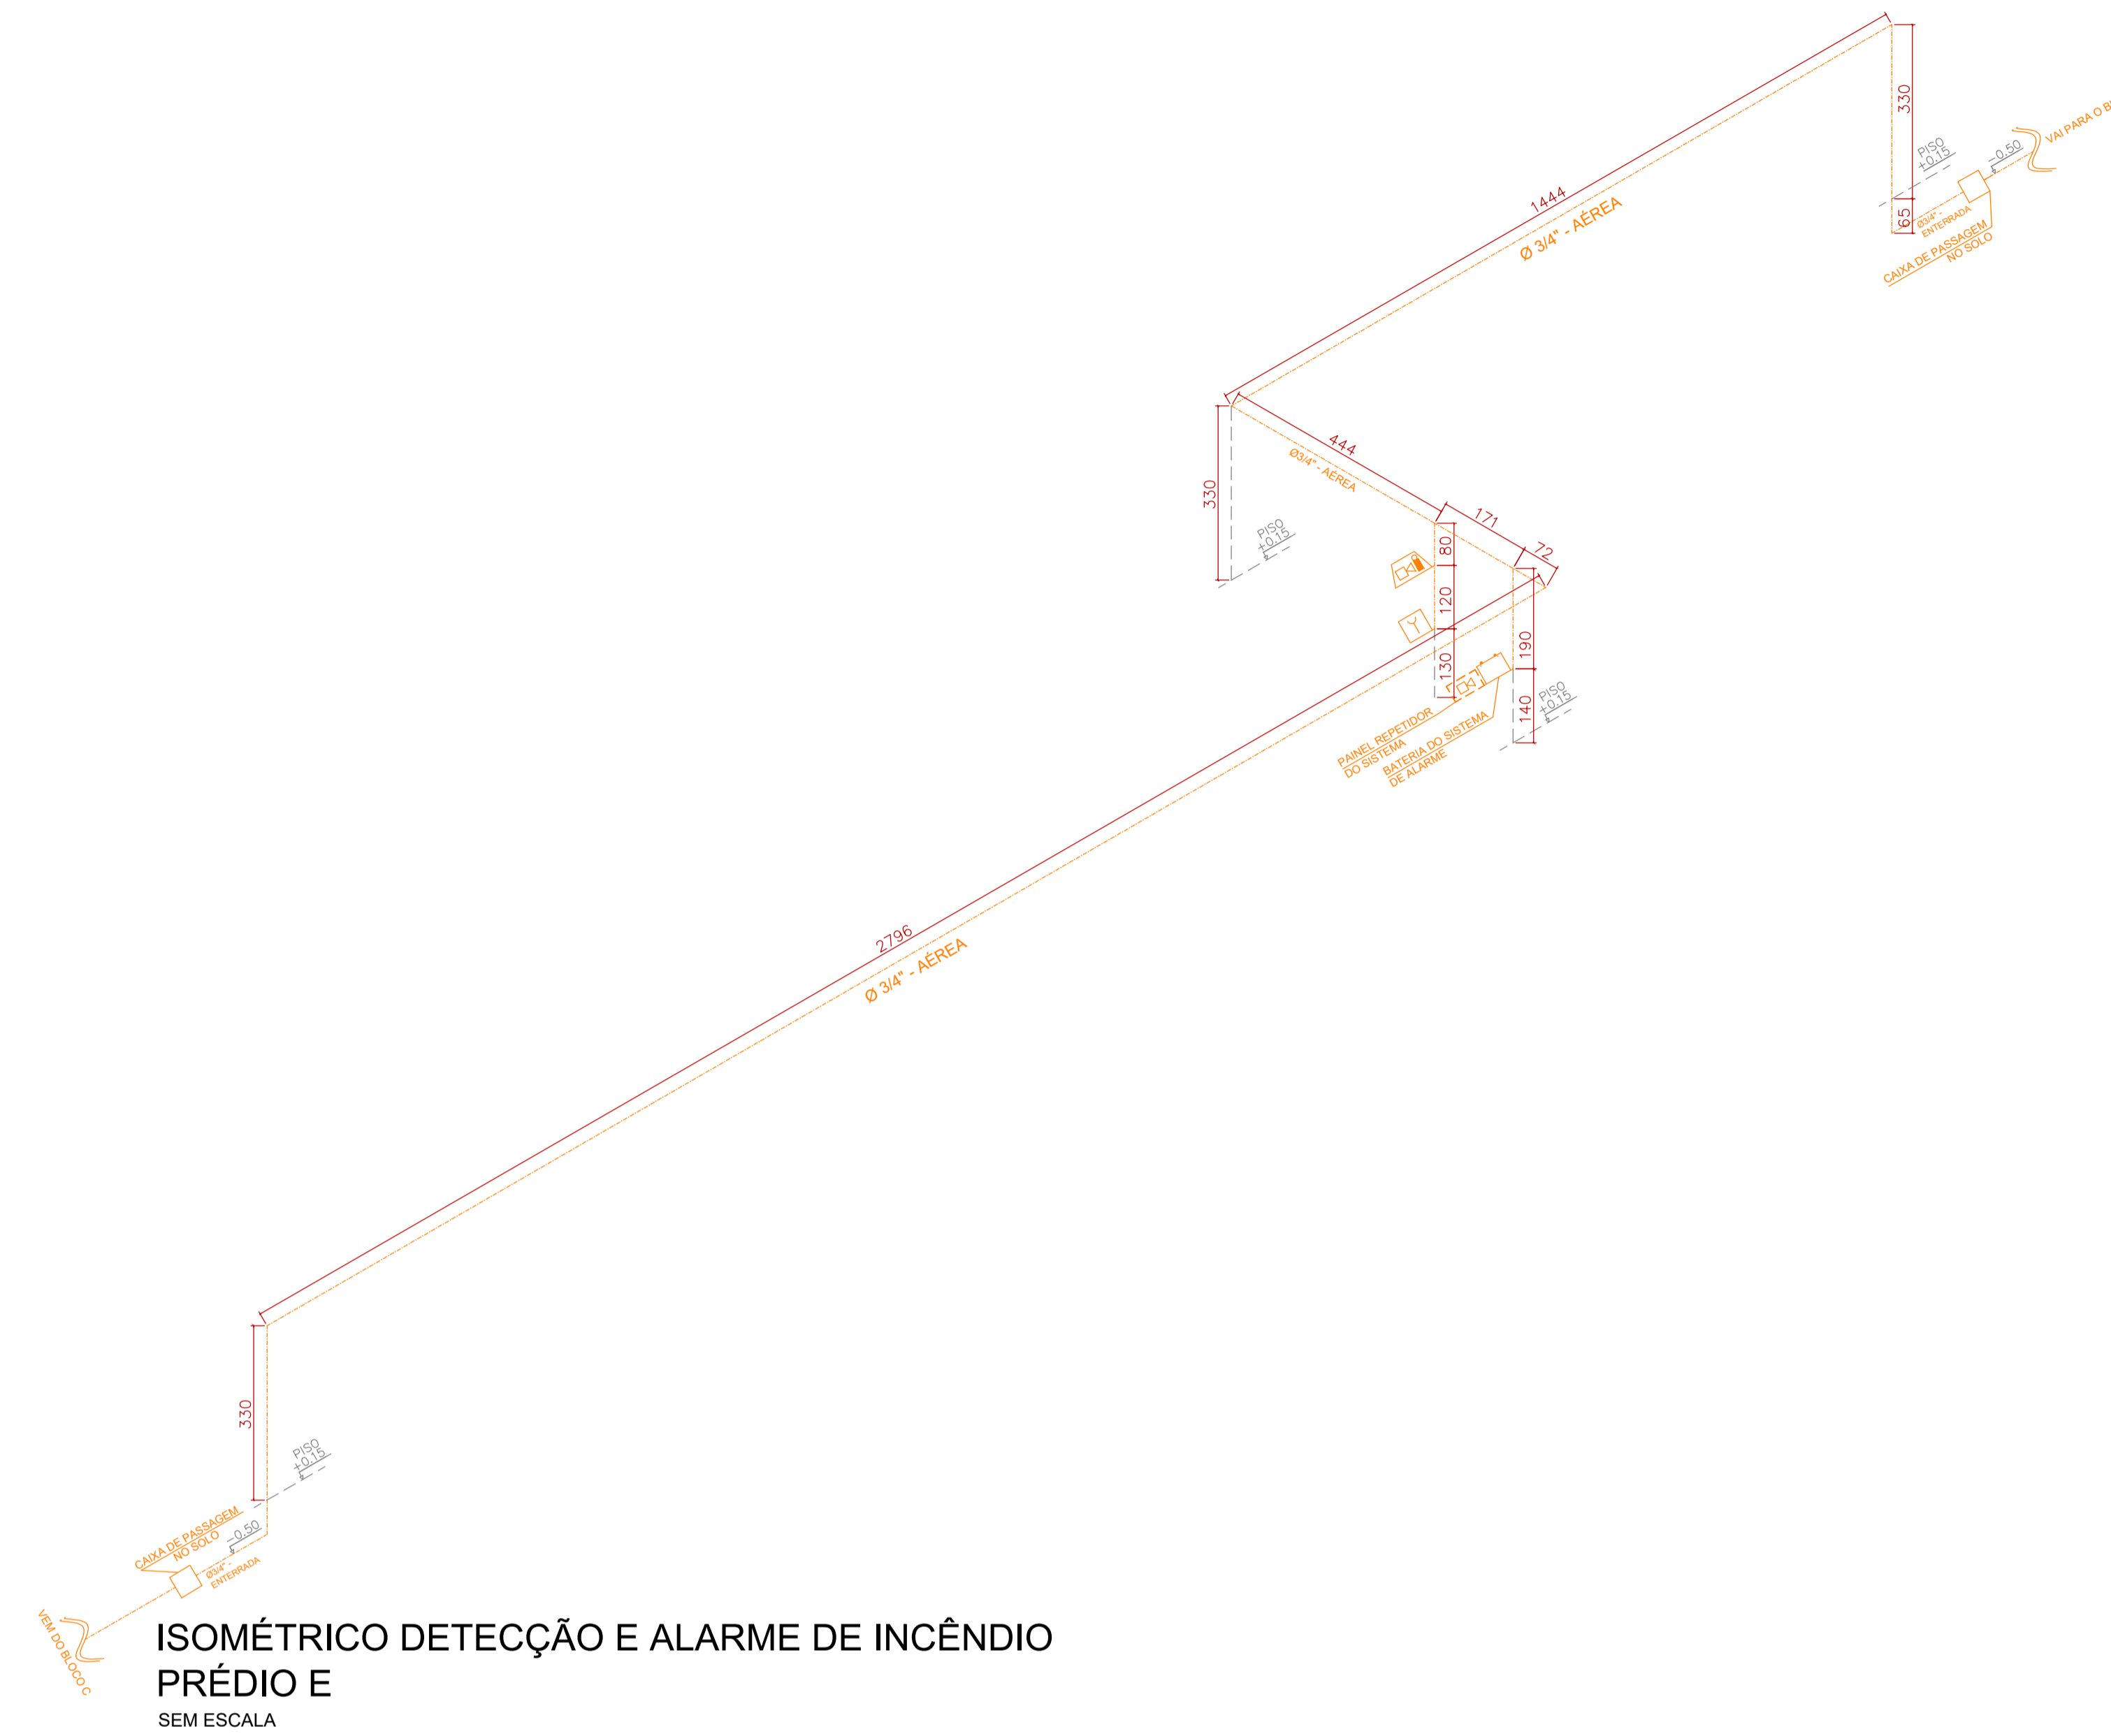

**PROJETO DE PREVENÇÃO E
 COMBATE A INCÊNDIO**

PROPRIETÁRIO: UNIVERSIDADE FEDERAL DE ALFENAS - CAMPUS VARGINHA

LOCAL: AVENIDA CELINA FERREIRA OTTONI, 4000, PADRE VITOR, VARGINHA / MG

REVISÃO: R00 DATA:

QUADRO DE ÁREAS	
ÁREA:	TERRENO 135.318,91 m ²
	TERREO 1.034,84 m ²
	CASA DE BOMBARTI 13,26 m ²
	CENTRAL GAS 11,29 m ²
	SUB TOTAL AREA CONSTRUIDA 1.059,69 m ²
	CAIXA D'ÁGUA (NÃO COMPUT.) 51,52 m ²
	ÁREA TOTAL CONSTRUIDA 1.111,21 m ²

PRANCHA:

**PRÉDIO E - ISOMÉTRICOS
 REDE HIDRANTES / ALARME DE INCÊNDIO**

RESP. TÉCNICO:	JOSÉ MÁRIO BARBOSA ALVES	CREA:	AS32525	UFMG:	(SS) 3701-9170
PROJETISTA:		DATA:	FEV/2023	PRANCHA:	
EMAIL:	JOSE.ALVES@UNIFAL-MG.EDU.BR	ESCALA:	INDICADA		14 / 18