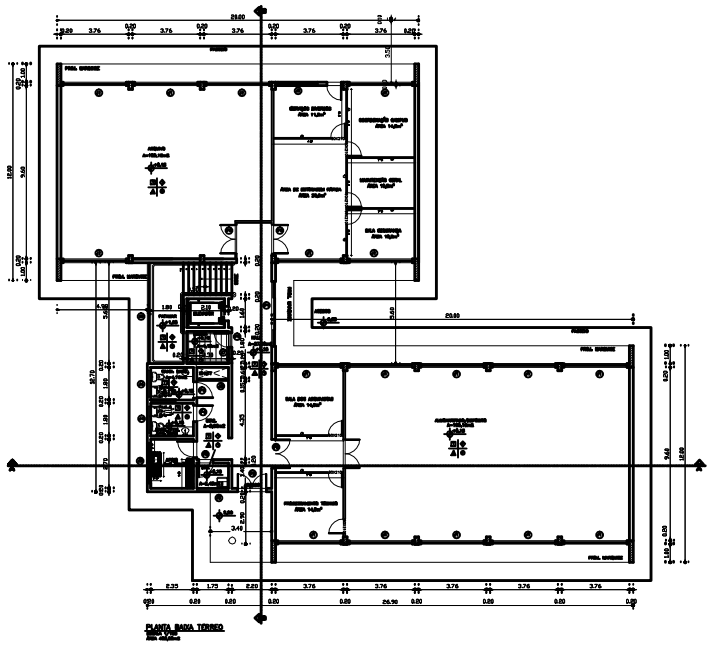

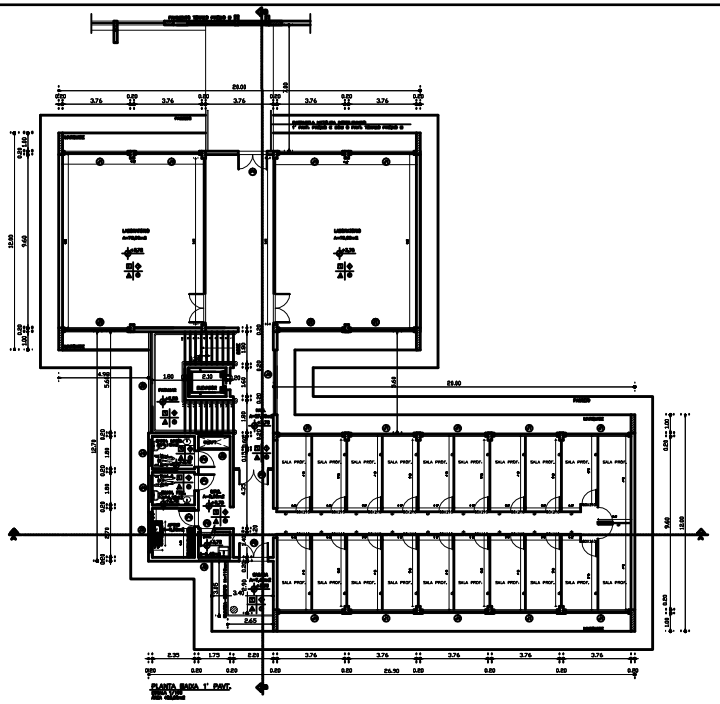

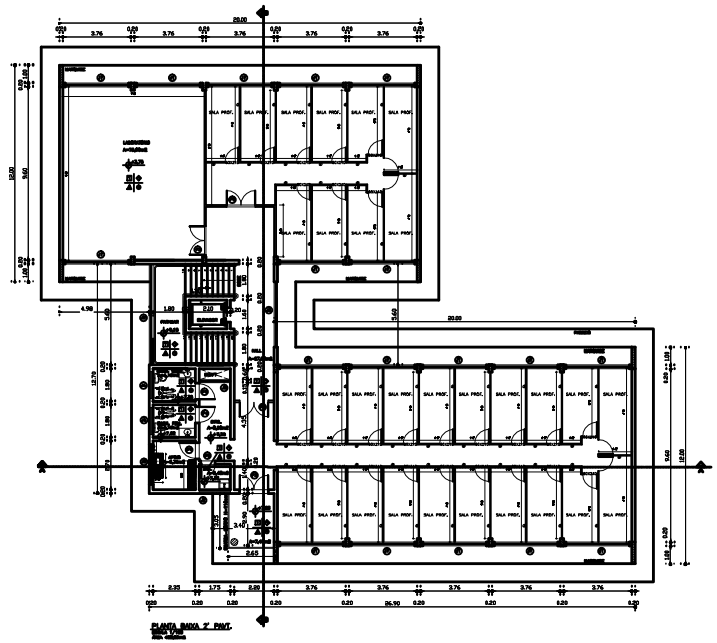

PORTAS E JANELAS ESCALA 1/50

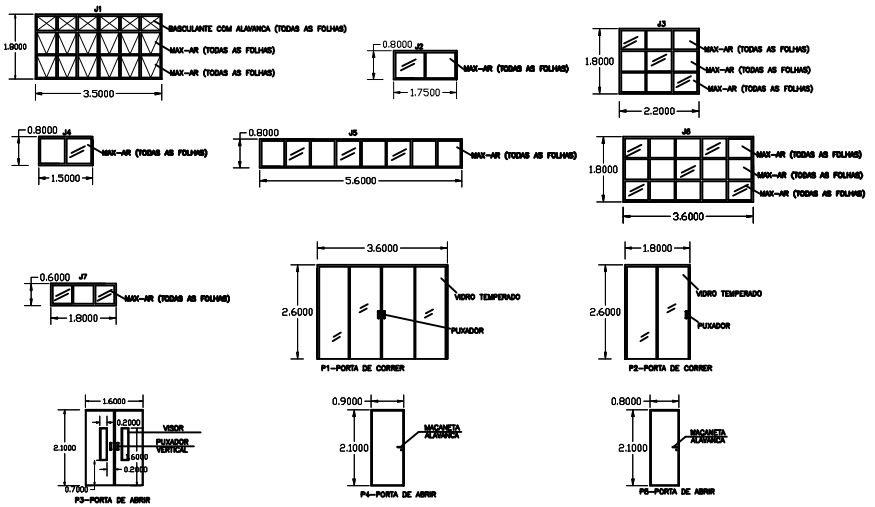

PAREDE DE ALVENARIA
DRYWALL
DIVISÓRIA

① PAINEL CEGO ATÉ O TETO
② PAINEL CEGO ATÉ 3,15m E VIDRO FIXO ATÉ O TETO
③ PAINEL CEGO ATÉ 3,15m E VIDRO VENTILADO O TETO
④ PAINEL CEGO ATÉ 1,05m, VIDRO FIXO DE 1,05M ATÉ 3,10M E PAINE CEGO ATÉ O TETO

QUADRO DE ESQUADRIAS (PORTAS / JANELAS)

PORTAS

ITEM	LARGURA x ALTURA (m)	PEITORIL	MATERIAL	TIPO	QUANTIDADE

JANELAS

ITEM	LARGURA x ALTURA (m)	PEITORIL	MATERIAL	TIPO	QUANTIDADE

QUADRO DE MATERIAIS

PISOS

- CERÂMICA ESMALTADA 45x45cm PEI5
- CONCRETO REGULARIZADO E ACABADO
- CONCRETO REGULARIZADO E ACABADO
- CONCRETO DE CIMENTO REGULARIZADO C/ ARGAMASSA DESEMPENADO

REBAIXOS

- CERÂMICA ESMALTADA 45X45 PEI5 h=10cm
- PEDRA LAMINADA 45X45 PEI5 h=10cm
- CERÂMICA ESMALTADA 45X45 PEI5 h=10cm

PAREDES

- TINTA ACRÍLICA FOSCA SOBRE MASSA CORRIDA SOBRE REBOCO PULVERIZADO
- CERÂMICA ESMALTADA 45X45cm SOBRE REBOCO PEI5
- VERNIZ PU À BASE DE RESINA ACRÍLICA SOBRE MASSA CORRIDA APLICADO

FORROS

- TINTA ACRÍLICA FOSCA SOBRE MASSA CORRIDA SOBRE REBOCO PULVERIZADO
- TINTA ACRÍLICA FOSCA SOBRE MASSA CORRIDA SOBRE PLACAS DE GESSO ACARTONADO
- VERNIZ PU À BASE DE RESINA ACRÍLICA SOBRE MASSA CORRIDA APLICADO

QUADRO DE PLANTAS – PAISAGISMO

ITEM	NOME POPULAR	ESPÉCIE	PORTE/TIPO	QUANT.

LEGENDA

- ① CERÂMICA EM GRANITO CINZA CORUMBÁ 0,45x0,45cm e=2cm
- ② CERÂMICA EM GRANITO CINZA CORUMBÁ C/ RESSALTO 10cm E CAIA 20cm
- ③ SOLEIRA EM GRANITO CINZA CORUMBÁ 0,15x0,6cm e=2cm
- ④ SOLEIRA MÁRMORE 0,15x0,6cm EM MÁRMORE BRANCO e=2cm

OBSERVAÇÕES

① NÃO CONSTA O ITEM

UNIVERSIDADE FEDERAL DE ALFENAS
SETOR DE ENGENHARIA E PROJETOS

PROJETO BÁSICO DE ARQUITETURA
PROJETO PREDIO "C" – CAMPUS II – ALFENAS

Conteúdo:
PLANTA DO PAVIMENTO TERREO
PLANTA DO 1° PAVIMENTO
PLANTA DO 2° PAVIMENTO
DETALHAMENTO JANELAS E PORTAS

Áreas:
Pavimento Térreo: 468,80 m2
1°Pavimento: 468,80 m2
2°Pavimento: 468,80 m2
Total: 1406,40 m2
Terreno: 300.000,00 m2

Prefeitura:

Proprietário:
UNIVERSIDADE FEDERAL DE ALFENAS – UNIFAL-MG
CNPJ: 17.695.613/0001-74

Responsável Técnico Proj. Arq.:

INSS:

CREA:

Endereço da Obra:
[illegible]

PRANCHA 1/2

DATA: JUNHO 2012 | ESCALA: INDICADA | CIDADE: ALFENAS – MG