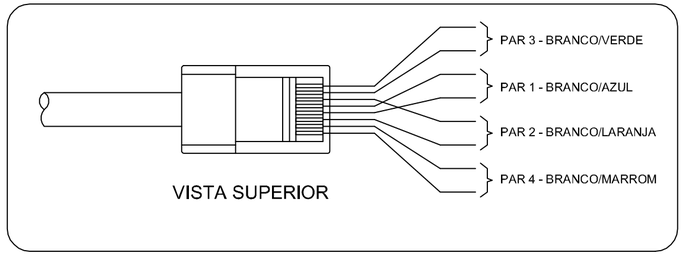


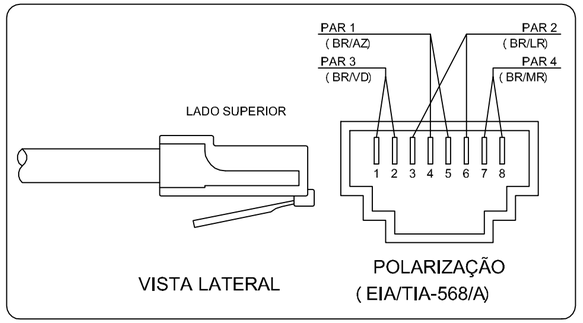


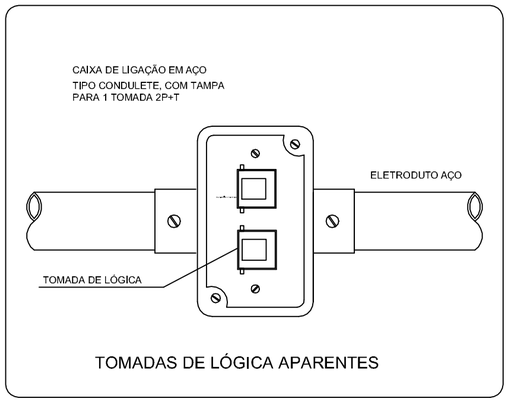


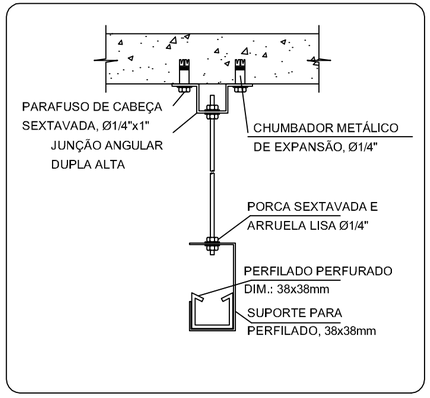


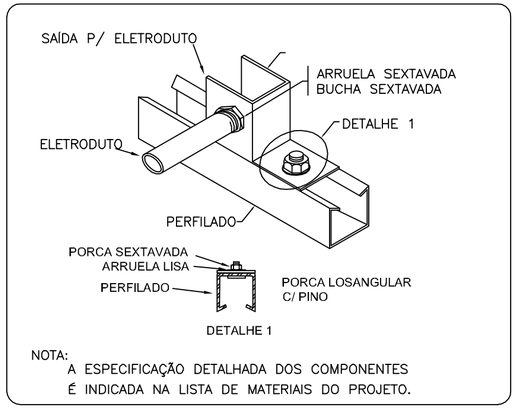


ENTRADA E SAÍDA DE ELETRODUTO EM PERFILADO

| | LEGENDA |
|---|---|
| 36U | RACK PADRÃO ( ARMÁRIO DE TELECOMUNICAÇÃO) |
| AT01-xx<br>AT01-xx<br>RJ45 (2) | PONTO DE COMUNICAÇÃO INSTALADO EM CONDULETE, COM DUAS TOMADAS , PADRÃO RJ-45, H=300mm DO PISO ( LÓGICA OU TELEFONE) |
| | PERFILADO METÁLICO, FABRICADO EM CHAPA DE AÇO 38x38mm. |
| | ELETROCALHA LISA PARA CABOS DE COMUNICAÇÃO, GALVANIZADA, TAMPA DE ENCAIXE, DIMENSÕES CONFORME INDICADO EM PLANTA |
| | ELETRODUTO EM INSTALAÇÃO DE SOBREPOR NA PAREDE OU NO TETO DE AÇO, ø=25mm |

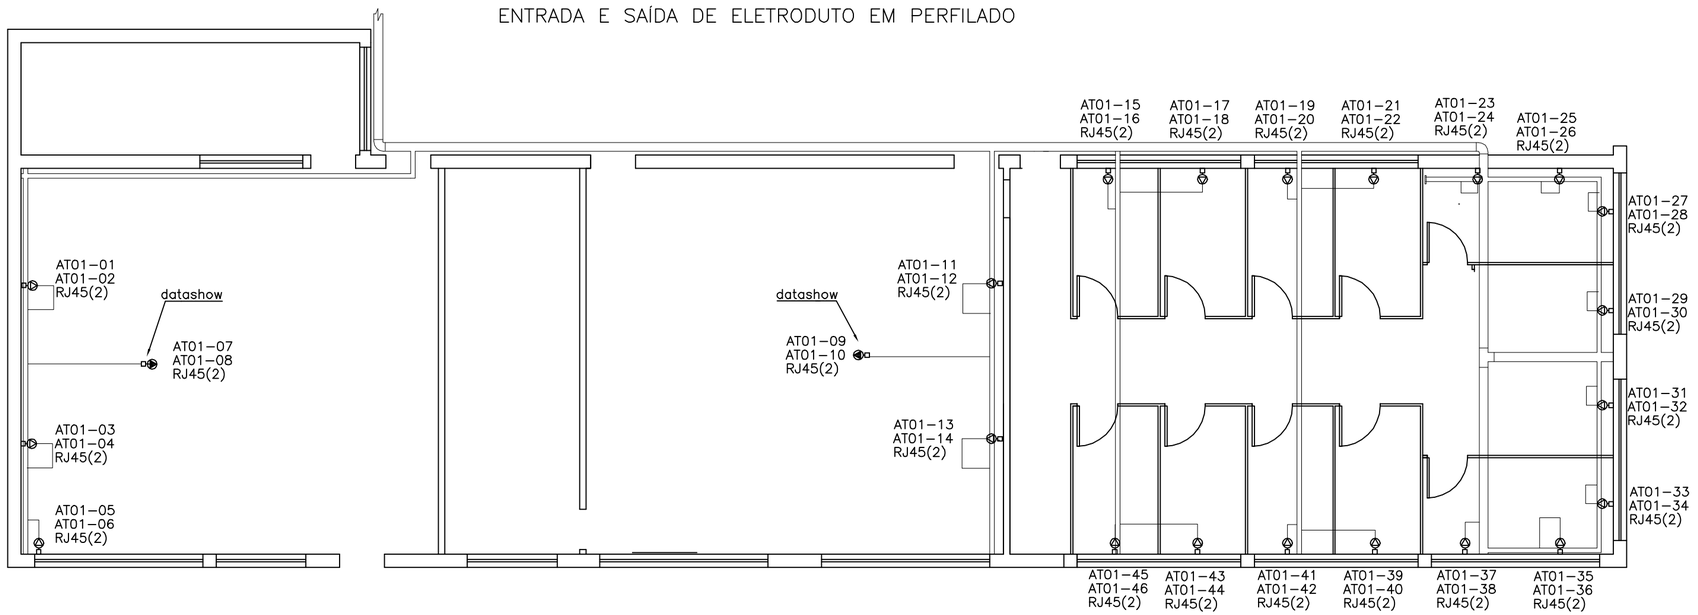


PLANTA BAIXA – LAB. DE QUÍMICA GERAL E INORGÂNICA–SALA Q 212 (REFORMA)

**UNIVERSIDADE FEDERAL DE ALFENAS**
**SETOR DE ENGENHARIA E PROJETOS**

PROJETO DE LÓGICA E TELEFONE DO LABORATÓRIO DE QUÍMICA E SALAS DE PROFESSORES ( REFORMA)

ENDEREÇO:
RUA: GABRIEL MONTEIRO DA SILVA,700
BAIRRO CENTRO ALFENAS-MG

PROPRIETÁRIO:
UNIVERSIDADE FEDERAL DE ALFENAS - UNIFAL-MG

CNPJ:
17879859/0001-15

CATEGORIA DE USO:
INSTITUCIONAL

**CREA:**

**Proprietário:**

UNIVERSIDADE FEDERAL DE ALFENAS - UNIFAL-MG
CNPJ: 17879859/000115

**Responsável Técnico:**

JOSÉ LÚCIO PELOSO
ENG. ELETRICISTA CREA :25155/D

**Conteúdo:**

**LEGENDA**
**PLANTA BAIXA DOS LABORATÓRIOS**
**DESCRIÇÃO DOS CIRCUITOS**
**DETALHES**

| PRANCHA | ESCALAS | DATA |
|---|---|---|
| 1/2 | INDICADA | JUNHO - 2011 |