


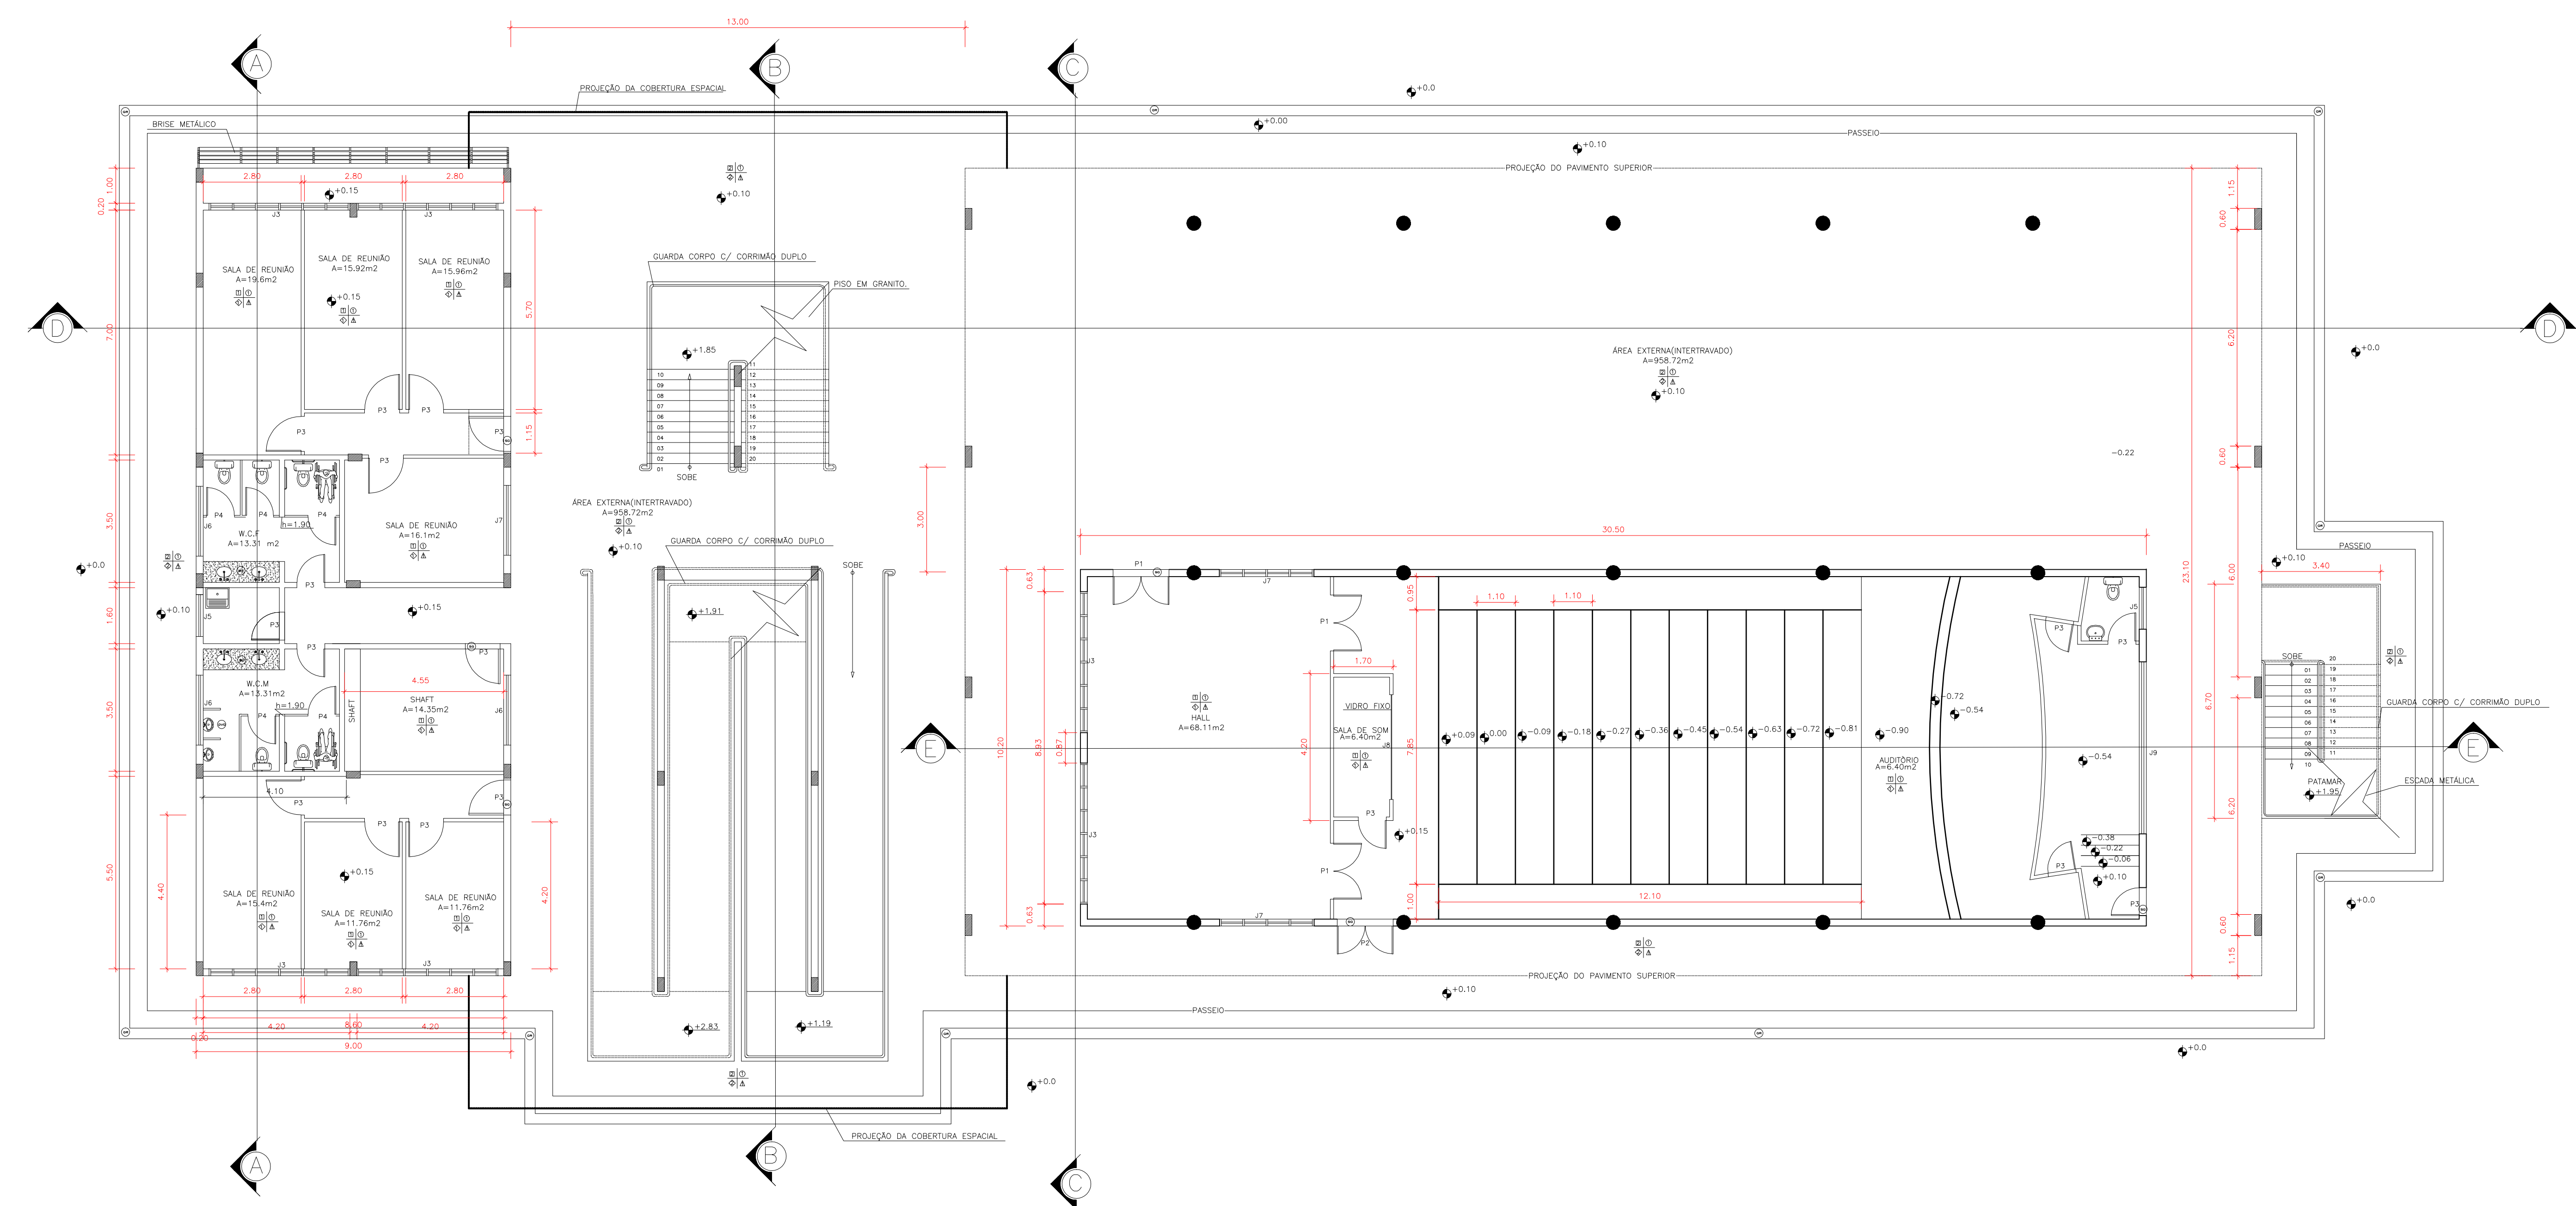
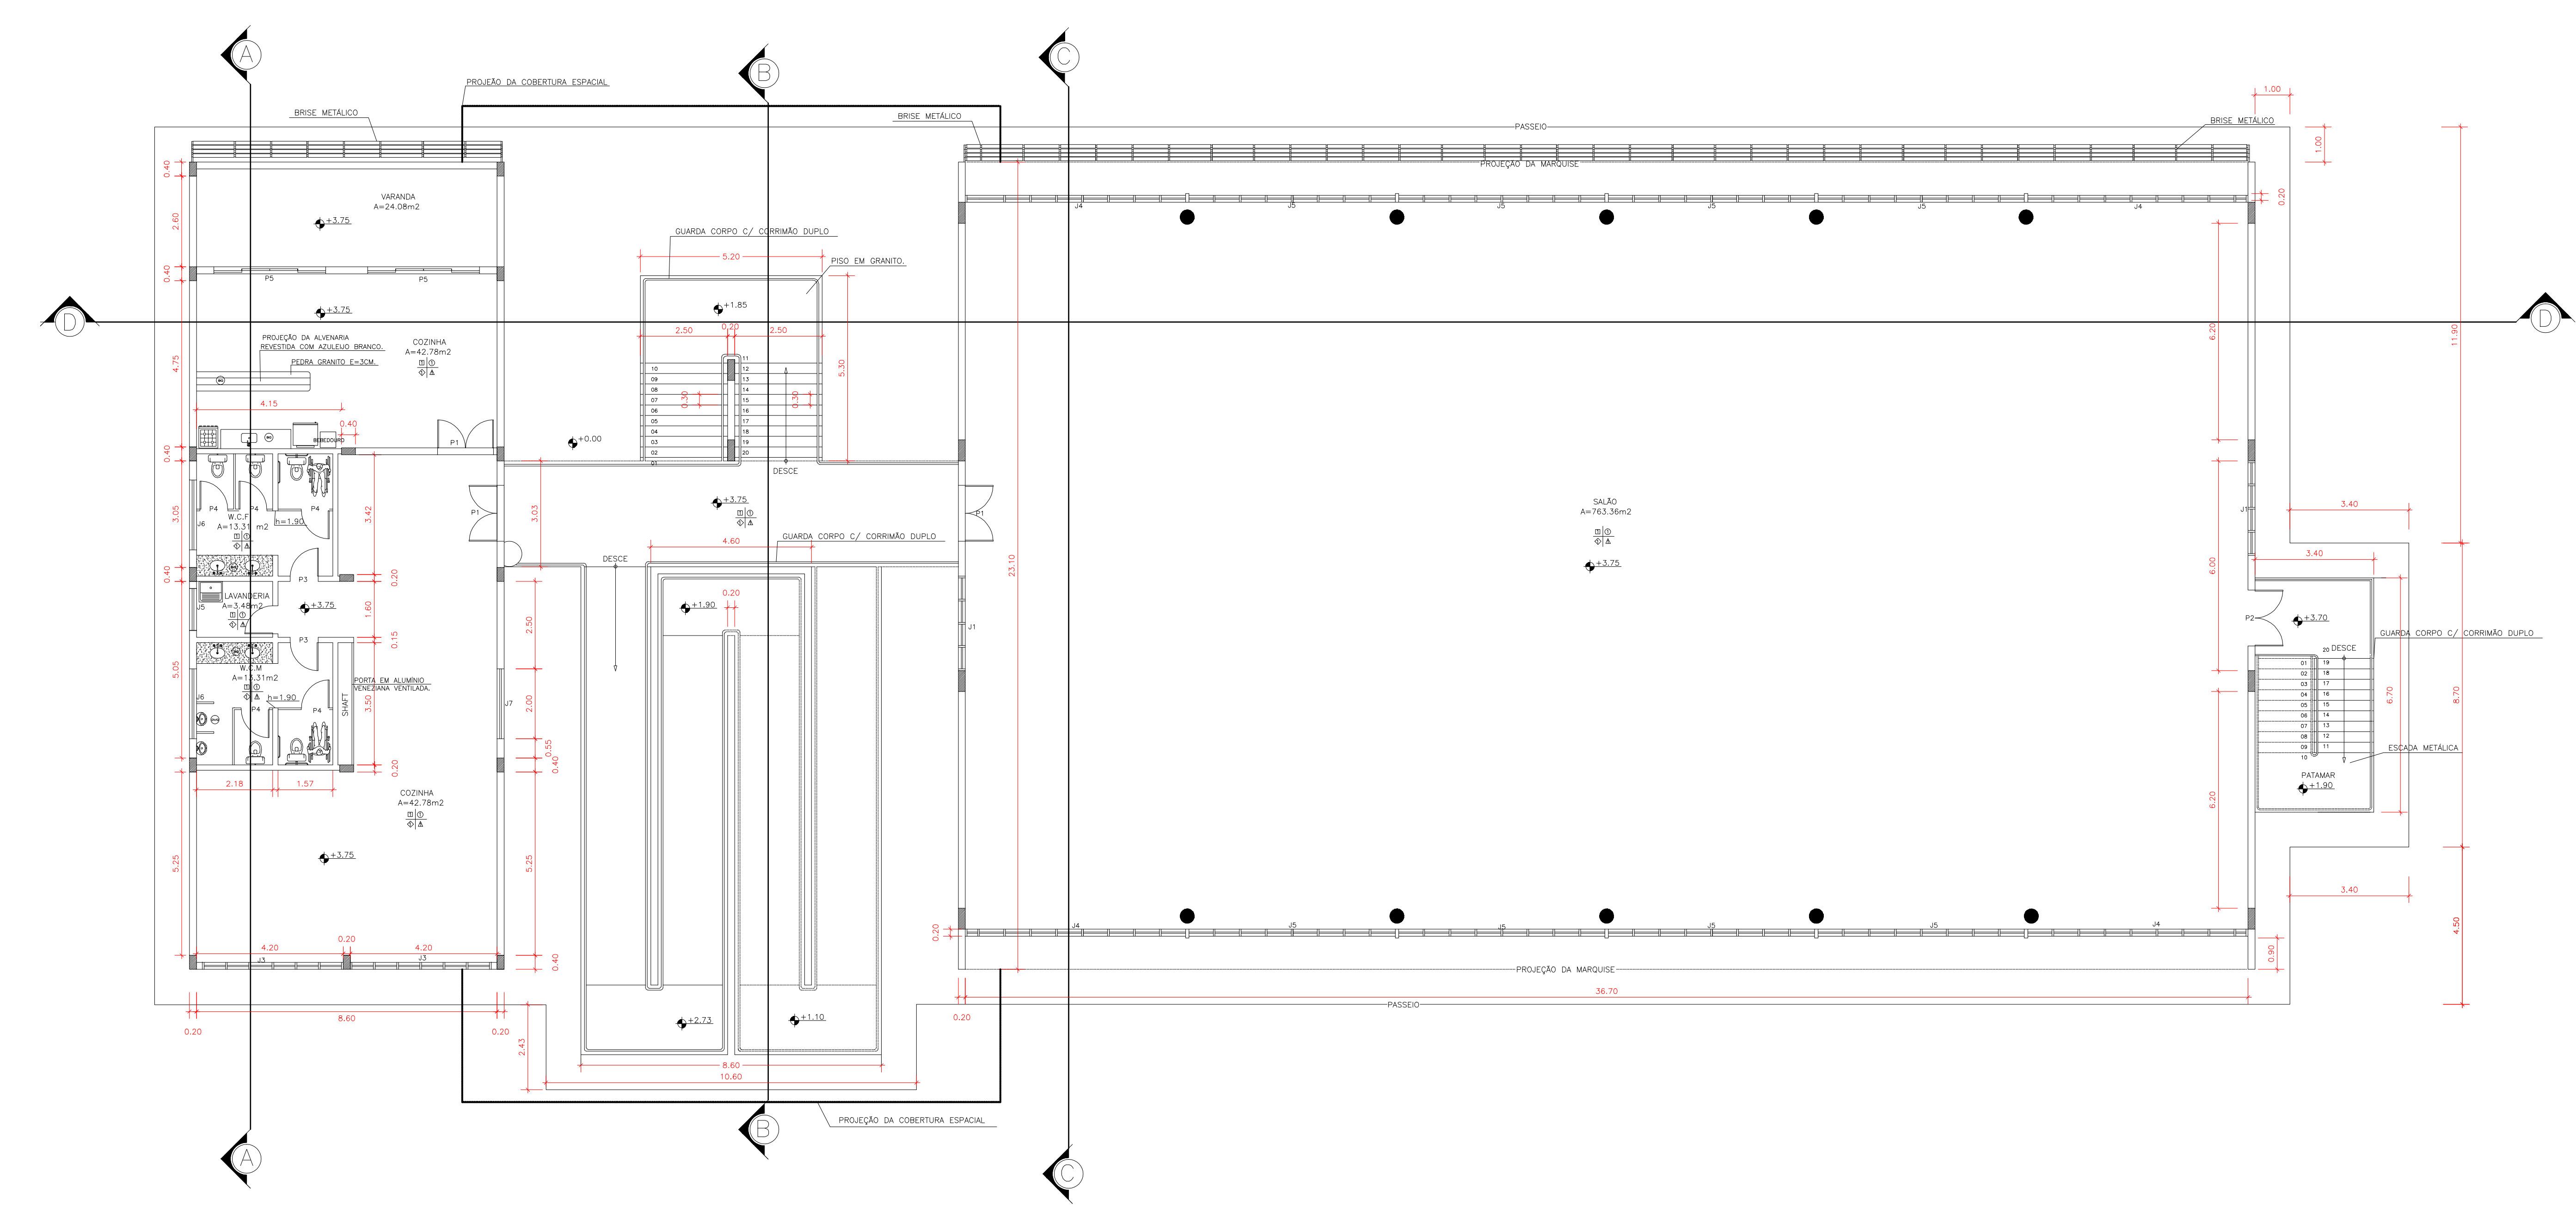
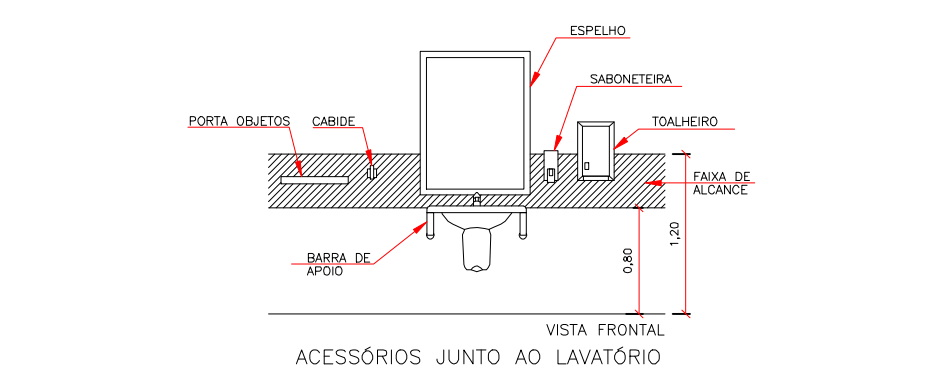
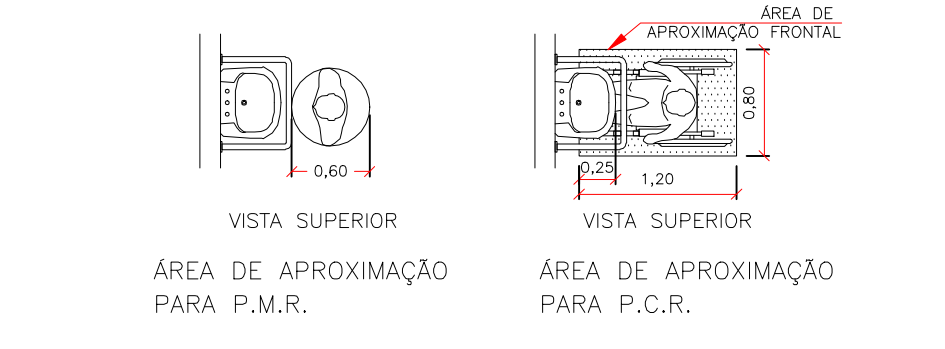
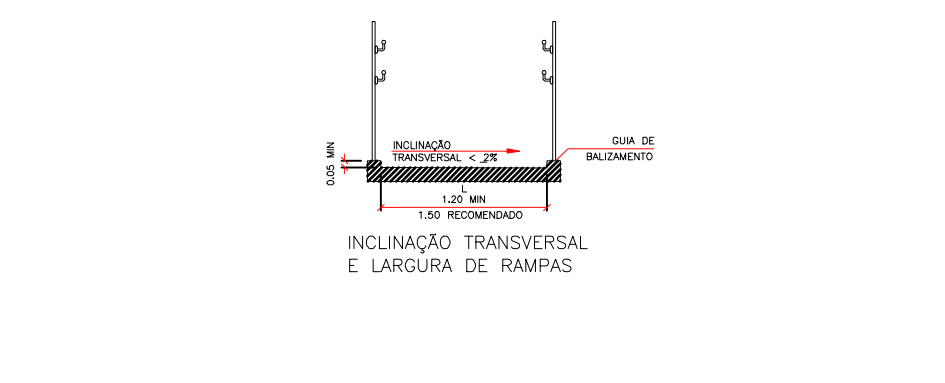


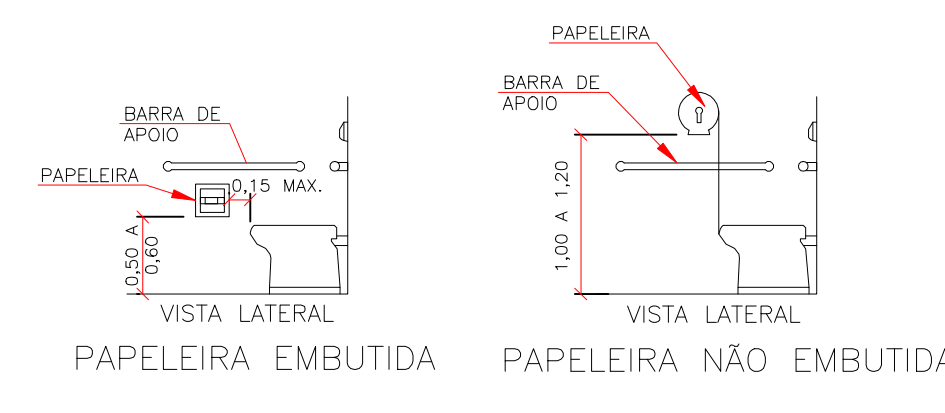


PLANTA 1º PAVIMENTO (PILOTIS)
ESC.: 1/100

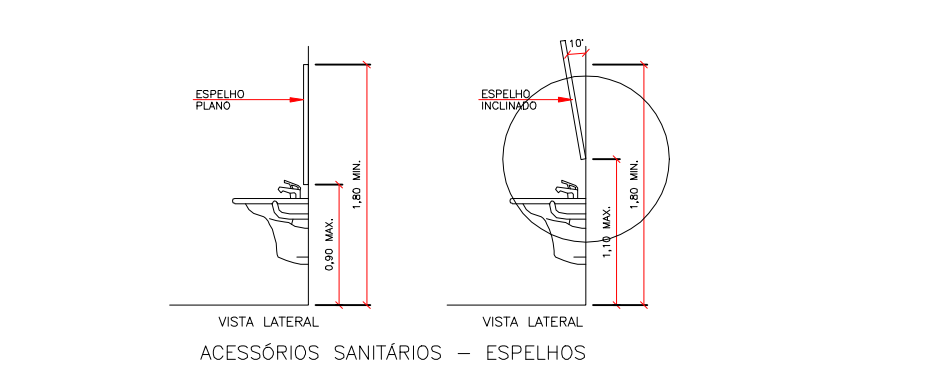

PLANTA 2º PAVIMENTO
ESCALA 1/100

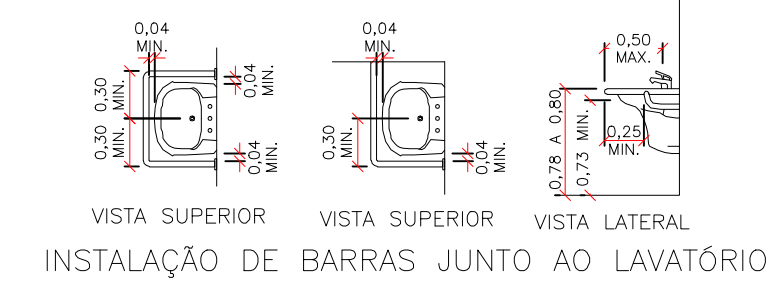


DETALHAMENTO PNE
SEM ESCALA

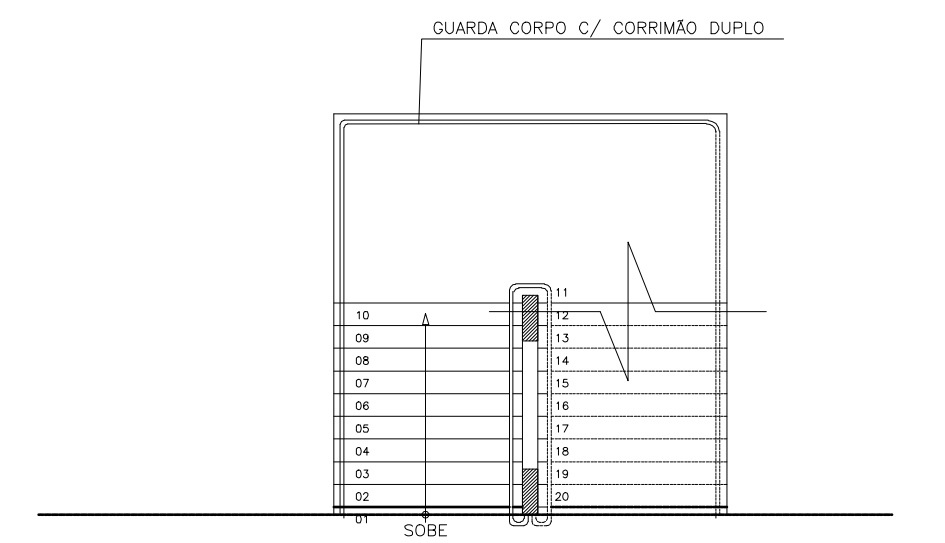


DETALHAMENTO DA RAMPA-1º PAV.
ESCALA 1/100

QUADRO DE ESQUADRIAS (PORTAS / JANELAS)					
PORTAS					
ITEM	DIMENSÕES (LARGURA X ALTURA) (m)	PEITORIL	MATERIAL	TIPO	QUANTIDADE
01	1,60x2,10	—	MADERA COM VEDOR	ABRIR 2 FOLHAS (VISO)	05
02	1,60x2,10	—	LAMINADO MELAMINICO COM VEDOR	ABRIR 2 FOLHAS (VISO)	02
03	1,00x2,10	—	MADERA	ABRIR (1 FOLHA)	19
04	0,80x1,90	—	MADERA	ABRIR (1 FOLHA)	10
05	3,20x2,10	—	VÍDRO TEMPERADO	CORRESL (4 FOLHAS)	02
JANELAS					
ITEM	DIMENSÕES (LARGURA X ALTURA) (m)	PEITORIL	MATERIAL	TIPO	QUANTIDADE
01	2,70x2,70	0,40	ALUMINIO LINHA 25	MAX-ABR	02
02	1,20x0,60	1,00	ALUMINIO LINHA 25	MAX-ABR	02
03	0,40x1,96	1,20	ALUMINIO LINHA 25	MAX-ABR	08
04	6,30x1,76	1,20	ALUMINIO LINHA 25	MAX-ABR	04
05	5,90x1,76	1,80	ALUMINIO LINHA 25	MAX-ABR	08
06	2,00x0,60	1,80	ALUMINIO LINHA 25	MAX-ABR	05
07	2,00x2,65	0,40	ALUMINIO LINHA 25	MAX-ABR	04
08	3,00x2,65	1,10	VÍDRO TEMPERADO	VÍDRO FIXO	01
09	4,92x2,65	1,80	ALUMINIO LINHA 25	MAX-ABR	01
QUADRO DE MATERIAIS					
PISOS					
01	CERÂMICA EXTRA 40x40cm PEIS				
02	INTERTRAVADO				
03	CONTRAPISO REGULARIZADO E ACABADO				
RODAPÊS					
01	CERÂMICA EXTRA IDEM PISO H=10cm				
02	GRANITO CINZA CORUMBA IDEM PISO H=10cm				
PAREDES					
01	TINTA ACRILICA FOSCA COR BRANCA SOBRE GESSO PROJETADO				
02	CERÂMICA EXTRA 20x20cm COR BRANCA PEI4 SOBRE EMBOÇO				
FORROS					
01	TINTA ACRILICA FOSCA COR BRANCA SOBRE GESSO PROJETADO				
02	TINTA ACRILICA FOSCA COR BRANCA SOBRE PLACAS DE GESSO 60x60cm				
QUADRO DE PLANTAS — PAISAGISMO					
ITEM	NOME POPULAR	ESPECIE	PORTE/TIPO	QUANT.	
LEGENDA					
01	DIVISÓRIA EM GRANITO CINZA CORUMBA H=190cm #=3cm				
02	BANCADA EM GRANITO CINZA CORUMBA C/ RODABANCA 10cm E SAIA 25cm				
03	SOLEIRA EM GRANITO CINZA CORUMBA L=25cm #=2cm				
04	GRELHA METALICA L=30cm EM MALHA DE #=3cm				

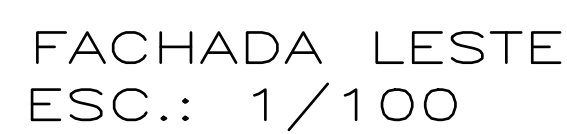


OBSERVAÇÕES	
☐	NÃO CONSTA O ITEM


 UNIVERSIDADE FEDERAL DE ALFENAS SETOR DE ENGENHARIA E PROJETOS			
PROJETO BÁSICO DE ARQUITETURA PROJETO PREDIO "IC" – CAMPUS POÇOS DE CALDAS			
Conteúdo: FACHADA NORTE FACHADA SUL FACHADA LESTE FACHADA OESTE CORTE AA CORTE CC	Áreas: Pavimento Térreo: 488,80 m ² 1º Pavimento: 488,80 m ² 2º Pavimento: 488,80 m ²		
	Total: 1466,40 m ²		
Prefeitura:	Terreno: 200.000,00 m ²		
INSS:	Proprietário: UNIVERSIDADE FEDERAL DE ALFENAS – UNIFAL-MG CNPJ: 17879859/000115		
	Responsável Técnico Proj. Arq.: CRISTIANE SERRA RODARTE ARQUITETA URBANISTA – OCREA 73.133/0		
CREA:	Endereço da Obra: AV. JOVINO FERNANDES SALES S/N – BAIRRO SANTA CLARA – ALFENAS – MG		
	RUA DA AGRICULTURA DE INSUPÊ Nº 200-204-206-208-1716-		

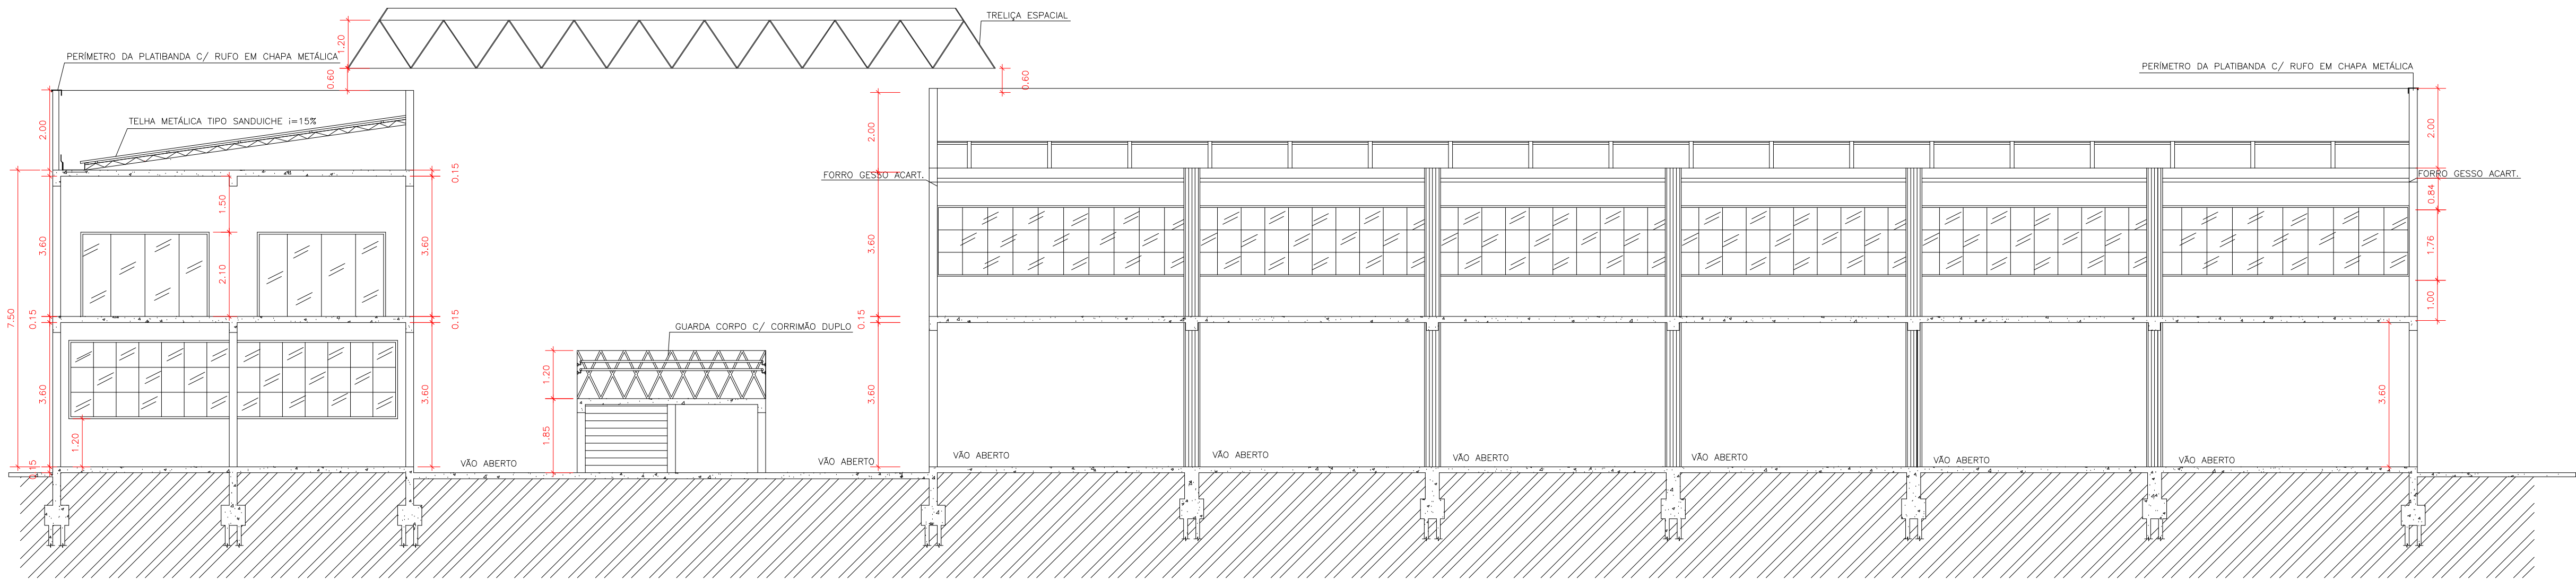


CORTE DD
ESC.: 1/100

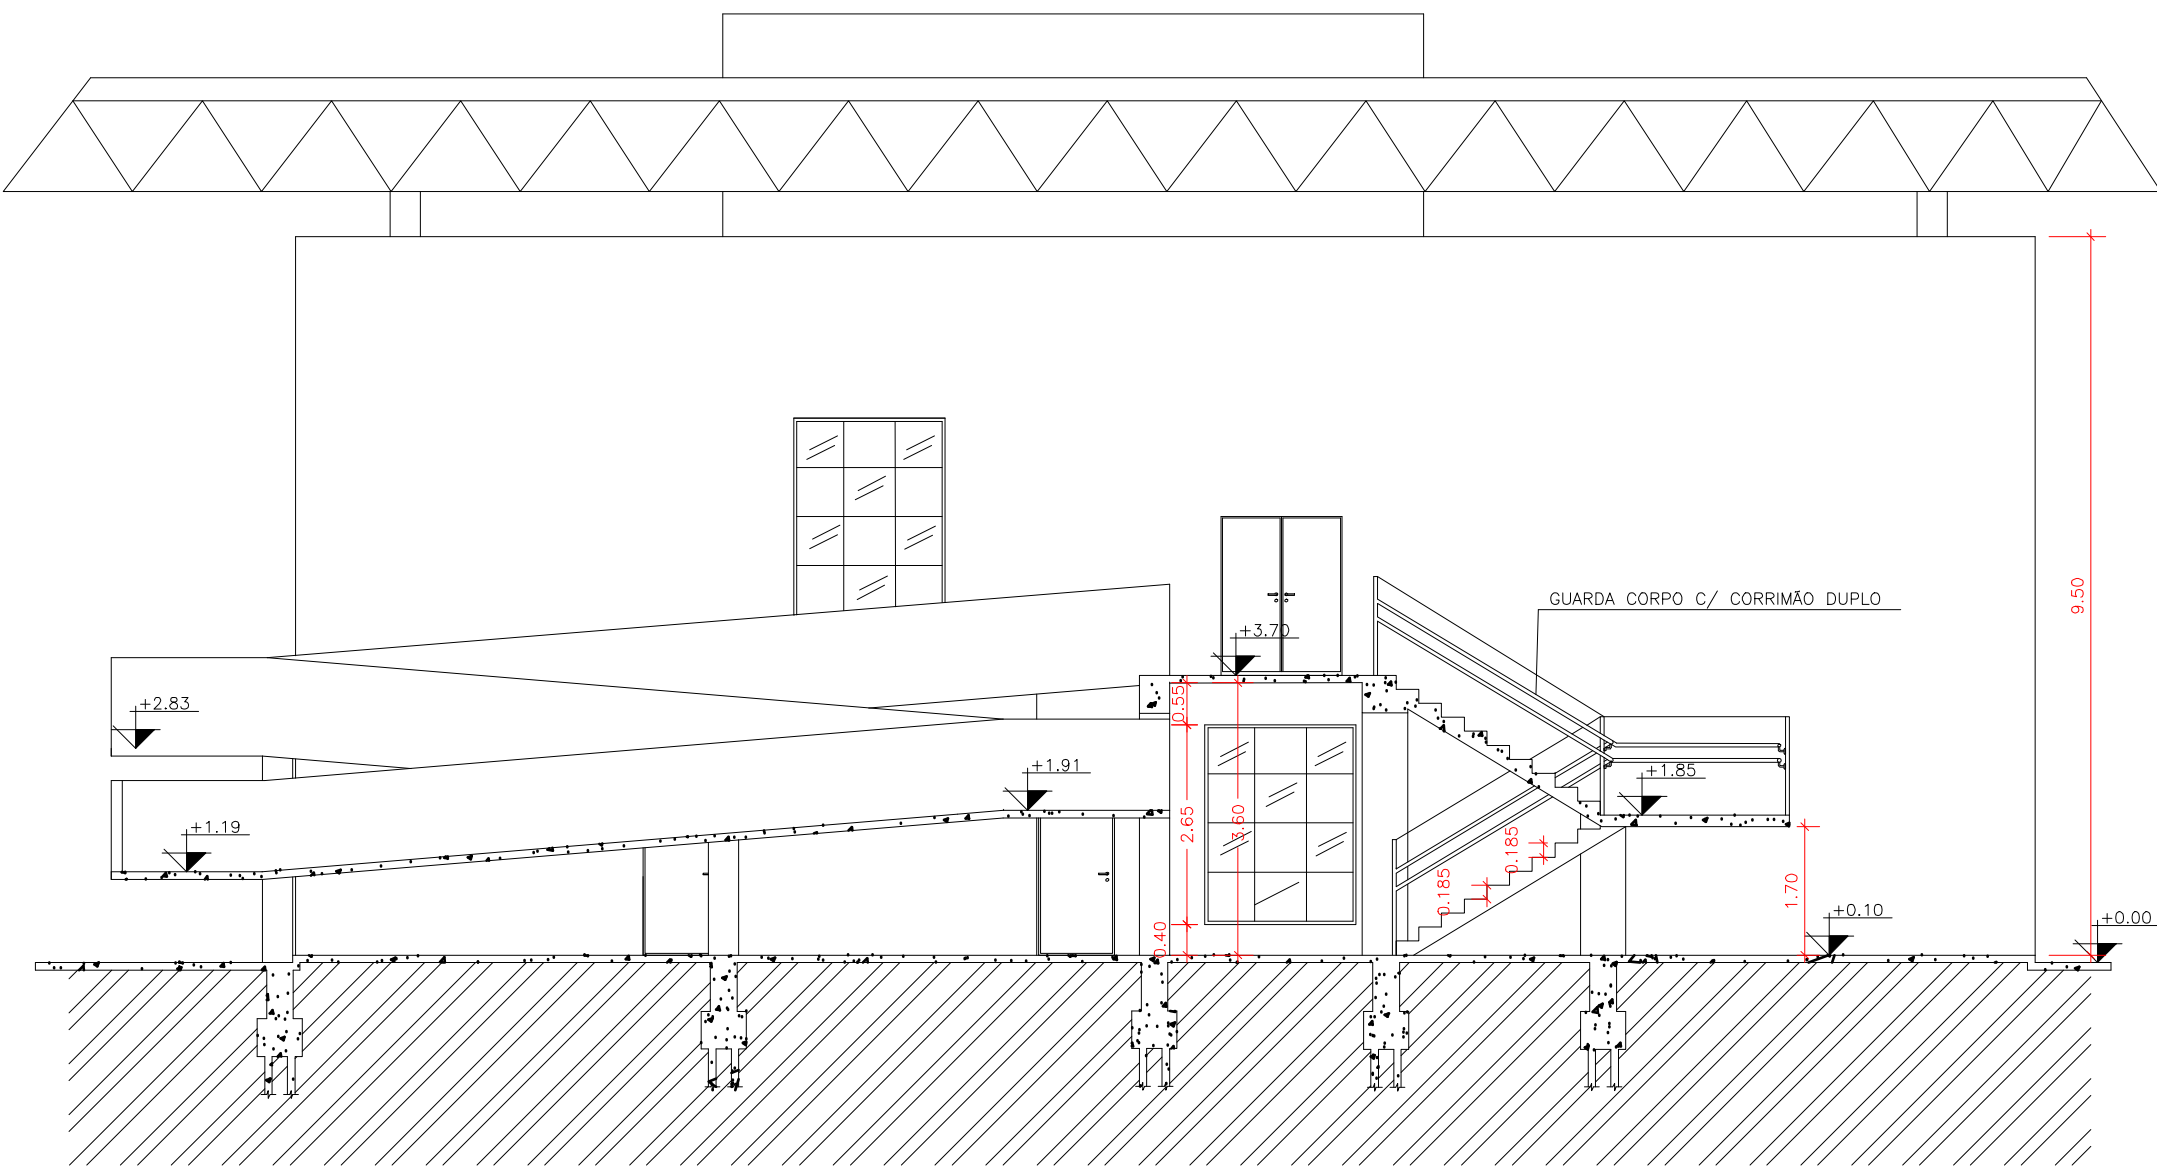


CORTE BB
ESCALA 1/100

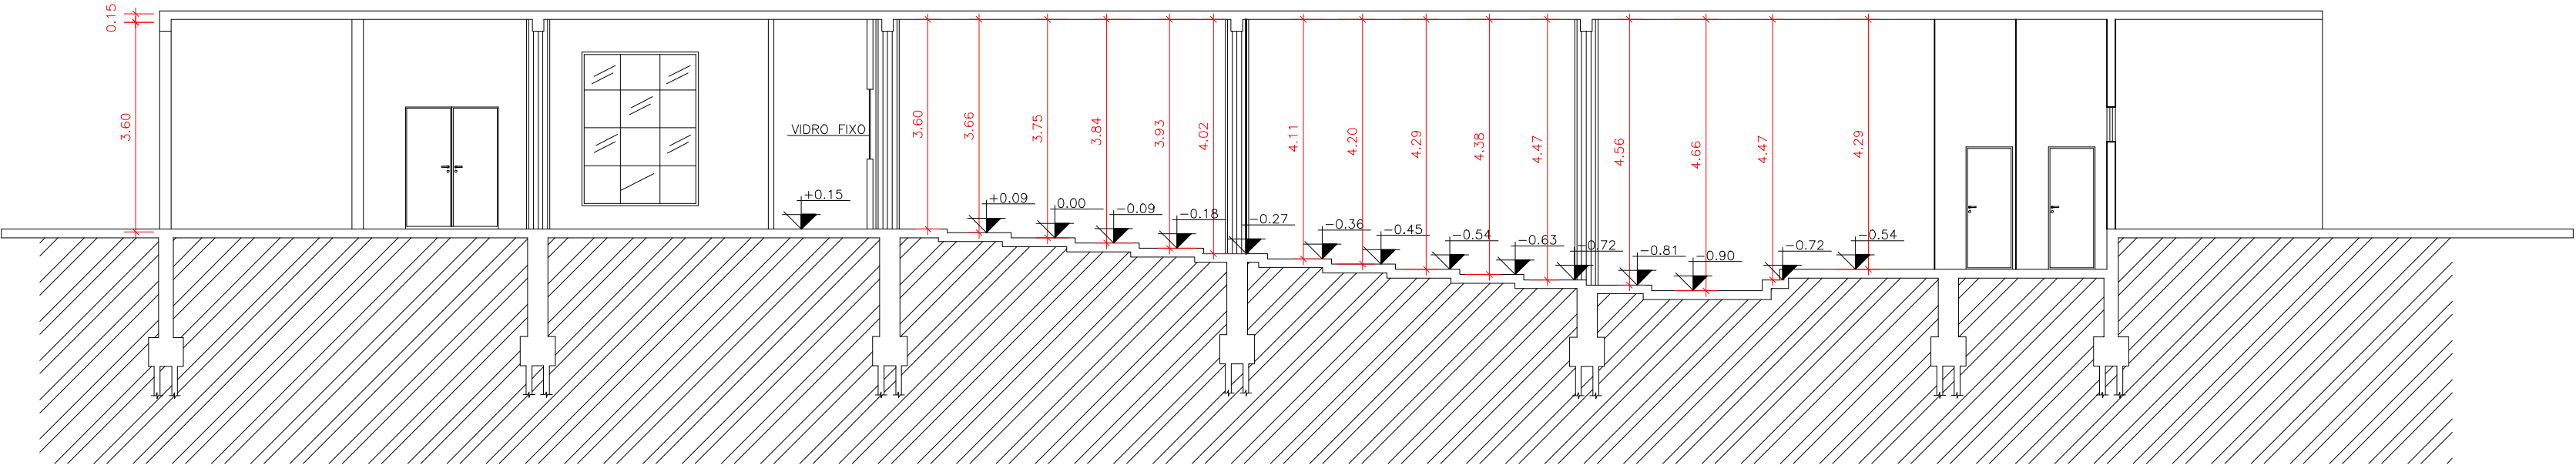


CORTE EE
ESCALA 1/100

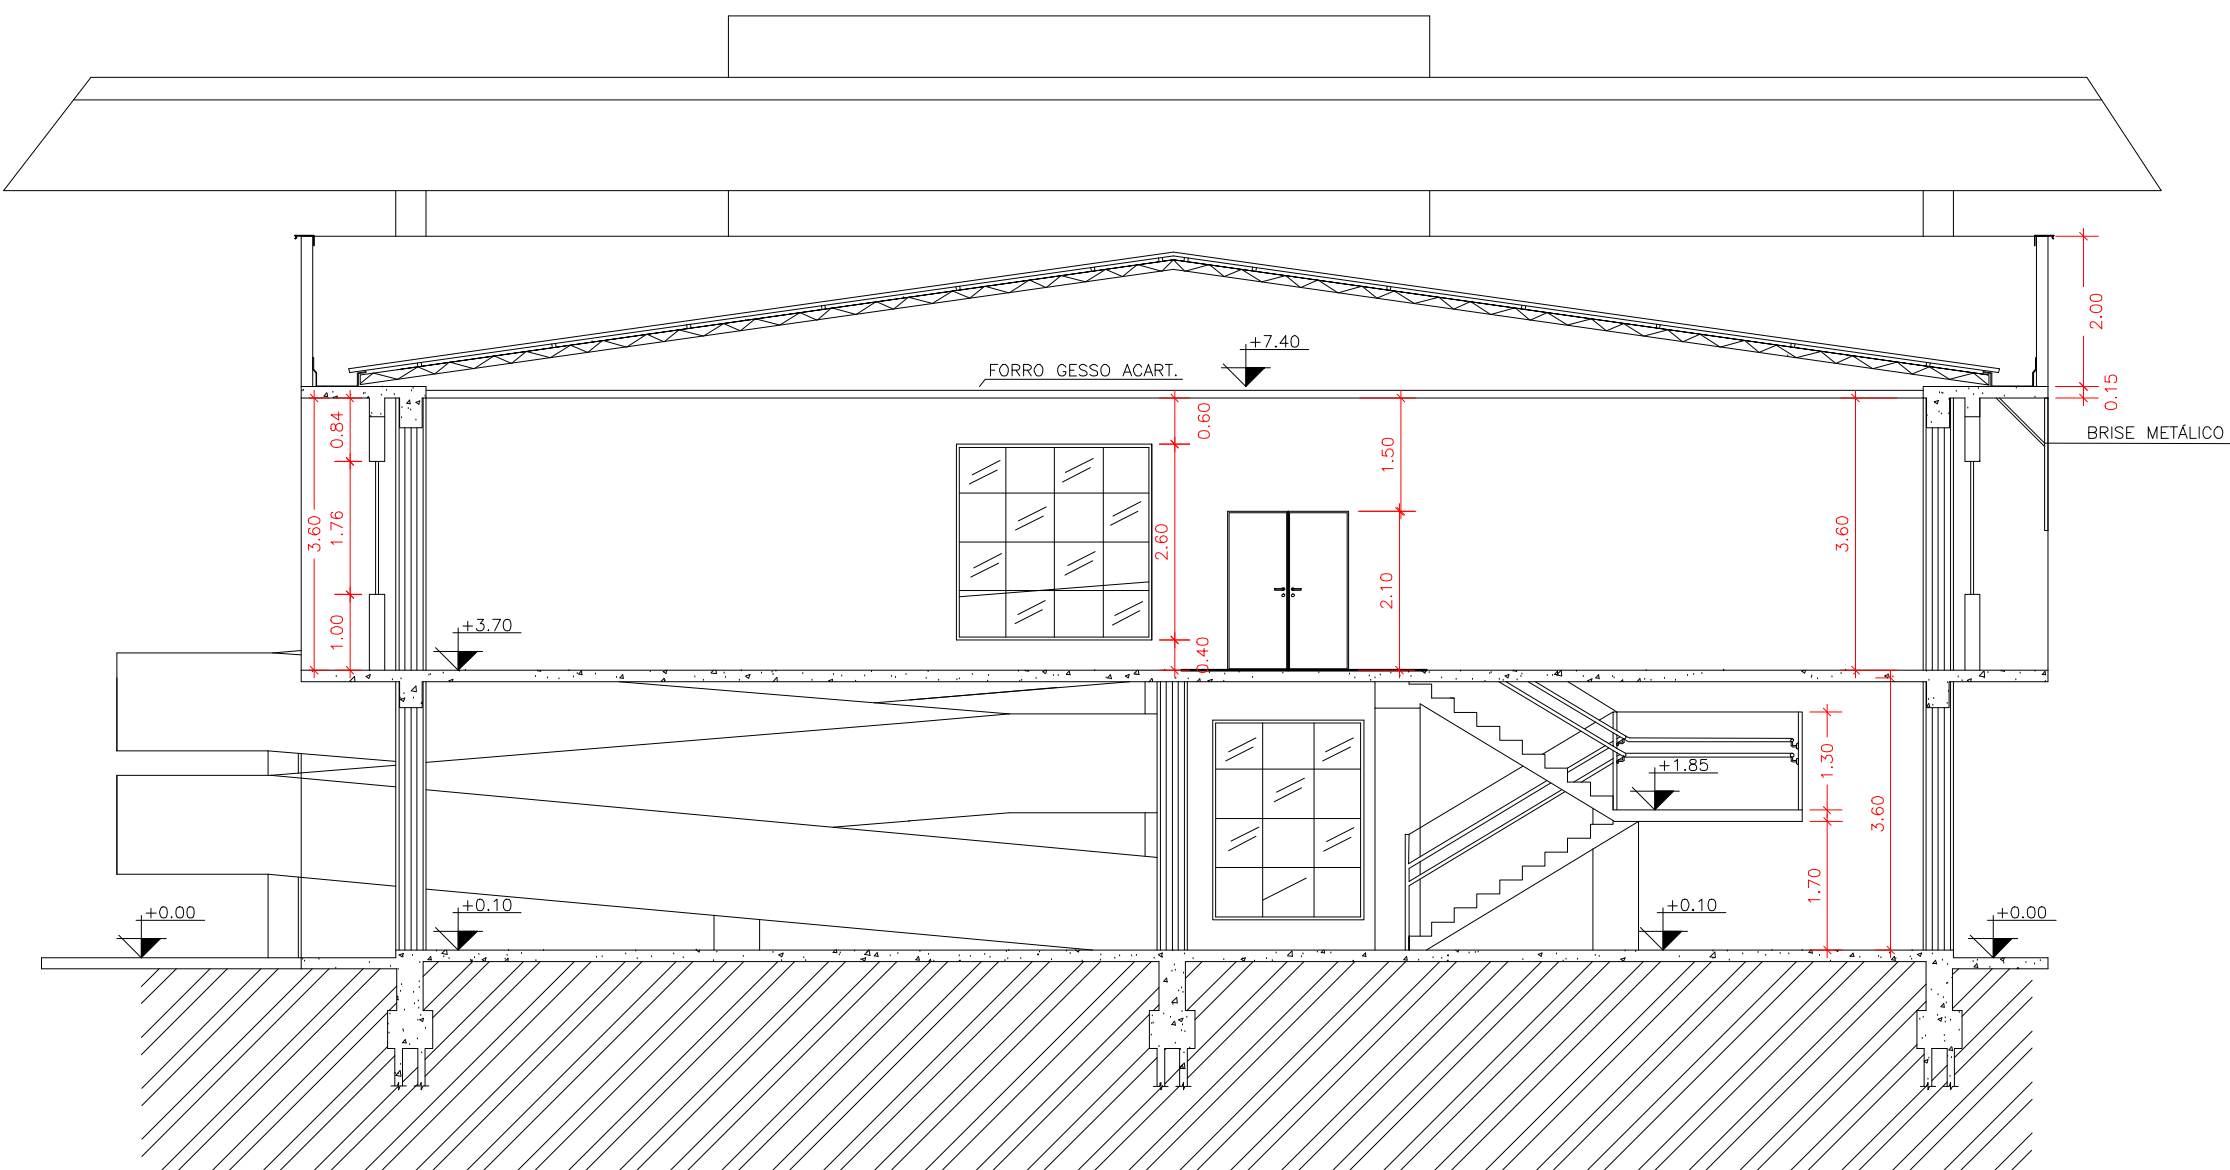

CORTE CC
ESCALA 1/100

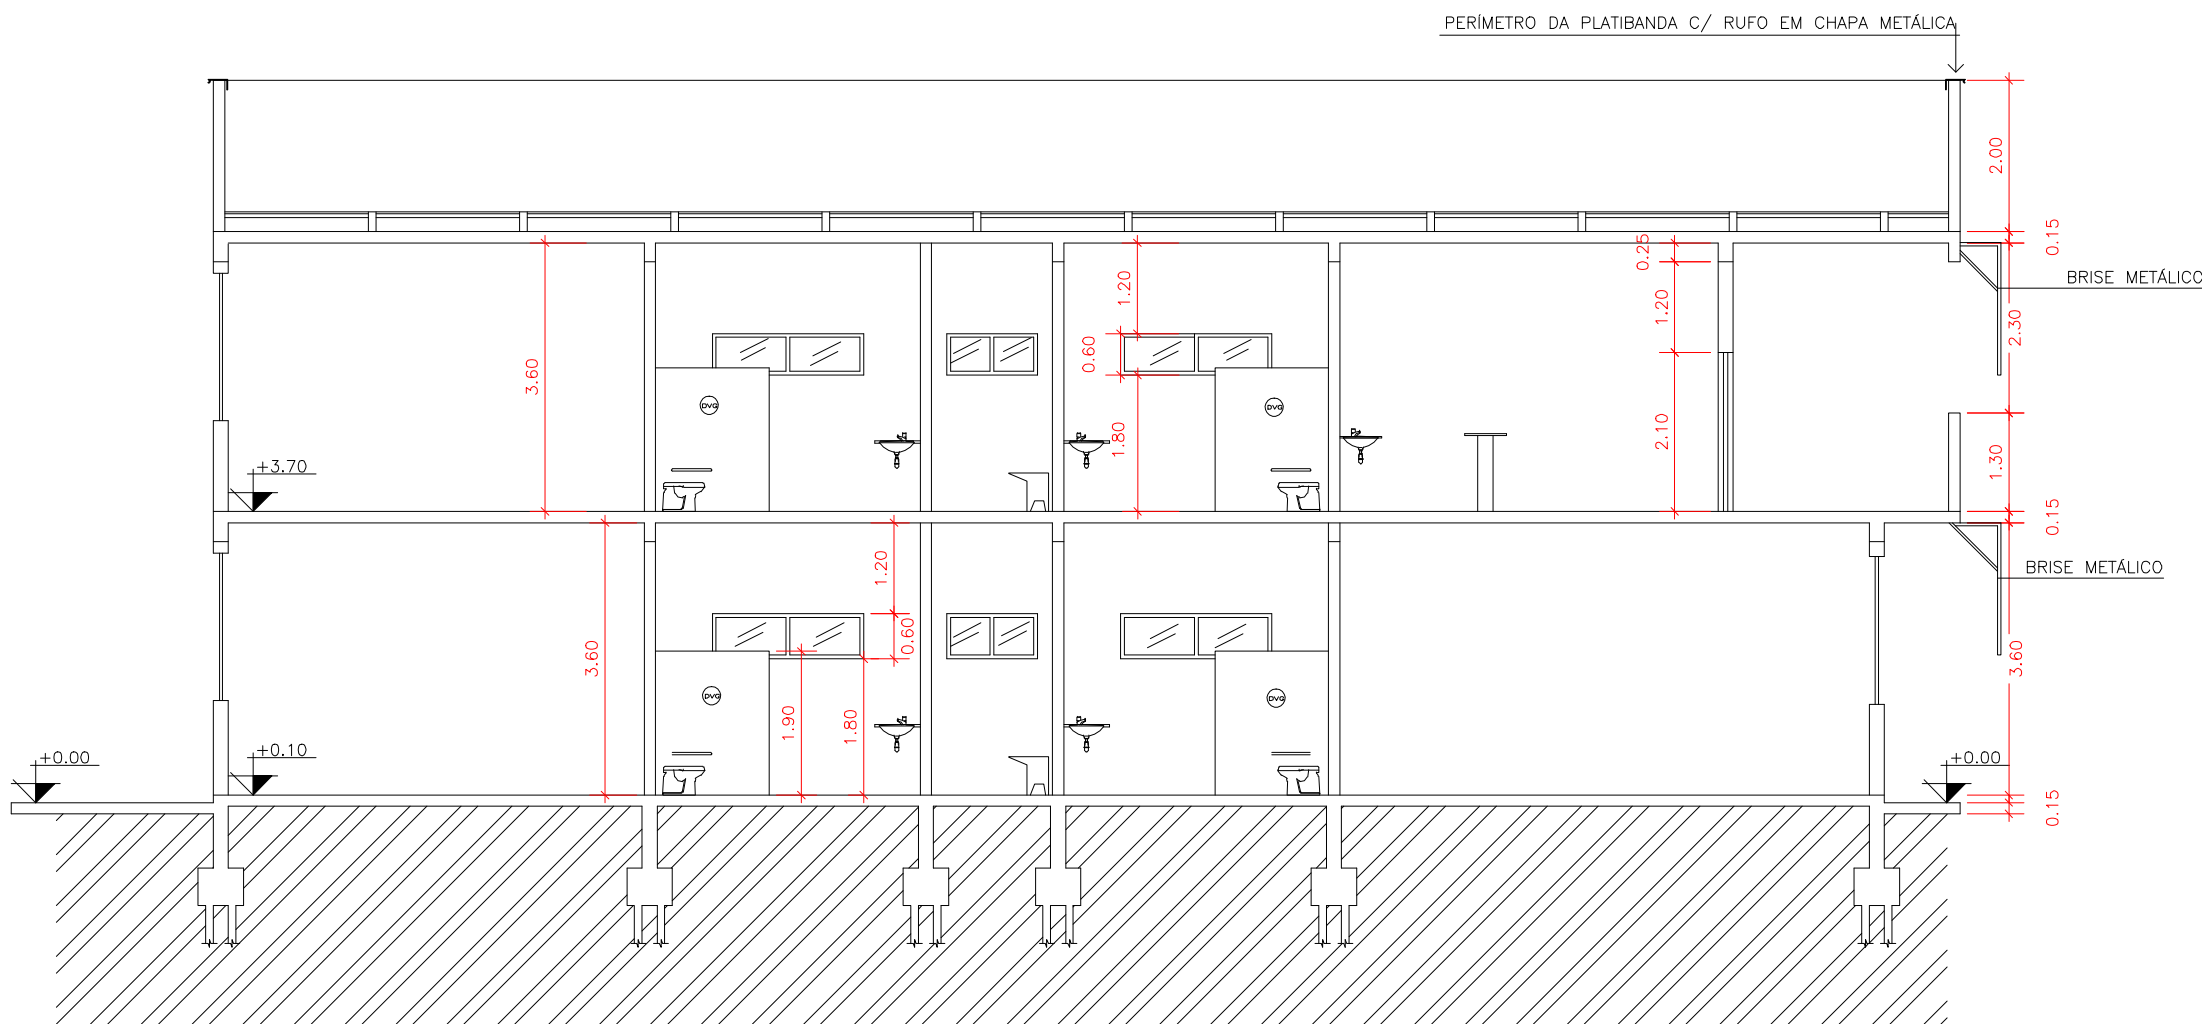

CORTE AA
ESCALA 1/100

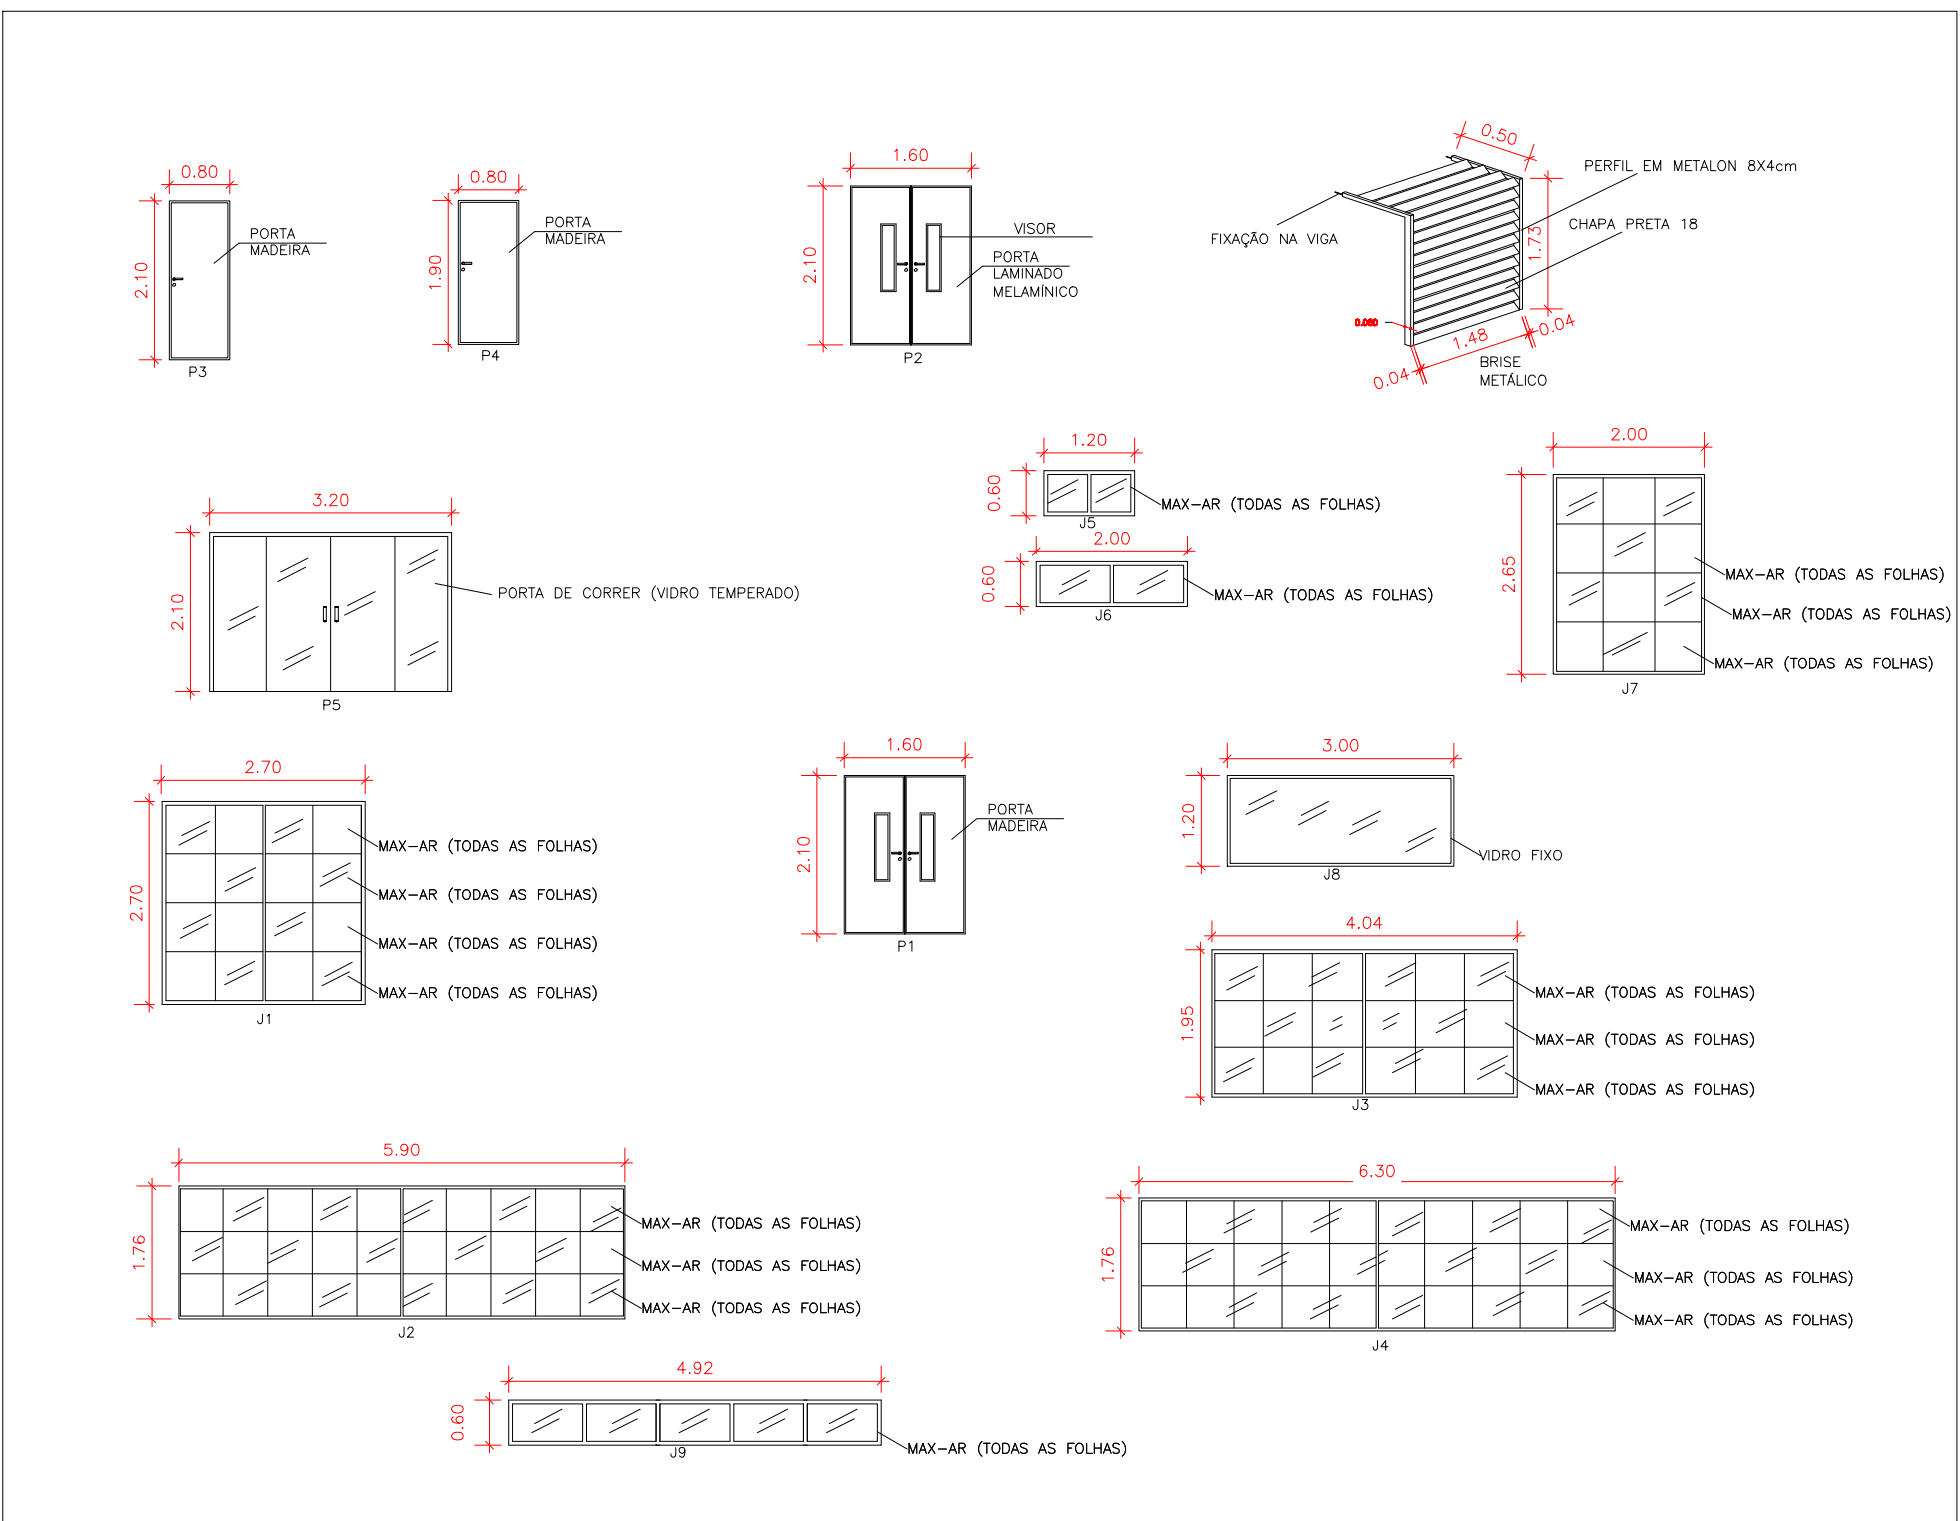

DETALHAMENTO DAS ESQUADRIAS
ESCALA 1/100

QUADRO DE ESQUADRIAS (PORTAS / JANELAS)					
PORTAS					
ITEM	DIMENSÕES (LARG/ALT.) (m)	PEITORIL	MATERIAL	TIPO	QUANTIDADE
01	1.60x2.10	—	MADERA COM VIGRO	ABRIR 2 FOLHAS (VIGRO)	06
02	1.60x2.10	—	LAMINADO MELAMINICO COM VIGRO	ABRIR 2 FOLHAS (VIGRO)	02
03	0.80x2.10	—	MADERA	ABRIR (1 FOLHA)	19
04	0.80x1.90	—	MADERA	ABRIR (1 FOLHA)	10
05	3.20x2.10	—	VIGRO TEMPERADO	COZINHA (4 FOLHAS)	02
JANELAS					
ITEM	DIMENSÕES (LARG/ALT.) (m)	PEITORIL	MATERIAL	TIPO	QUANTIDADE
01	2.70x2.70	0.40	ALUMINIO UNIA 25	MAX-AR	03
02	1.20x0.60	1.00	ALUMINIO UNIA 25	MAX-AR	02
03	4.04x1.96	1.20	ALUMINIO UNIA 25	MAX-AR	08
04	6.30x1.76	1.20	ALUMINIO UNIA 25	MAX-AR	04
05	5.90x1.76	1.80	ALUMINIO UNIA 25	MAX-AR	09
06	2.00x0.60	1.80	ALUMINIO UNIA 25	MAX-AR	05
07	2.00x2.65	0.40	ALUMINIO UNIA 25	MAX-AR	04
08	3.00x2.65	1.10	VIGRO TEMPERADO	VIGRO FIXO	01
QUADRO DE MATERIAIS					
PISOS					
01	CERÂMICA EXTRA 40x40cm PEIS				
02	INTERTRAVADO				
03	CONTRAPISO REGULARIZADO E ACABADO				
RODAPÊS					
01	CERÂMICA EXTRA IDEM PISO H=10cm				
02	GRANITO CINZA CORUMBÁ IDEM PISO H=10cm				
PAREDES					
01	TINTA ACRILICA FOSCA COR BRANCA SOBRE GESSO PROJETADO				
02	CERÂMICA EXTRA 20x20cm COR BRANCA PEI4				
FORROS					
01	TINTA ACRILICA FOSCA COR BRANCA SOBRE GESSO PROJETADO				
02	TINTA ACRILICA FOSCA COR BRANCA SOBRE PLACAS DE GESSO 60x60cm				
QUADRO DE PLANTAS — PAISAGISMO					
ITEM	NOME POPULAR	ESPECIE	PORTE/TIPO	QUANT.	
LEGENDA					
01	DIVISÓRIA EM GRANITO CINZA CORUMBÁ H=190cm Ø=3cm				
02	BANCADA EM GRANITO CINZA CORUMBÁ C/ RODABANDA 10cm E SAIA 25cm				
03	SOLEIRA EM GRANITO CINZA CORUMBÁ L=25cm Ø=2cm				
04	GRELHA METÁLICA L=30cm EM MALHA DE Ø=3cm				