
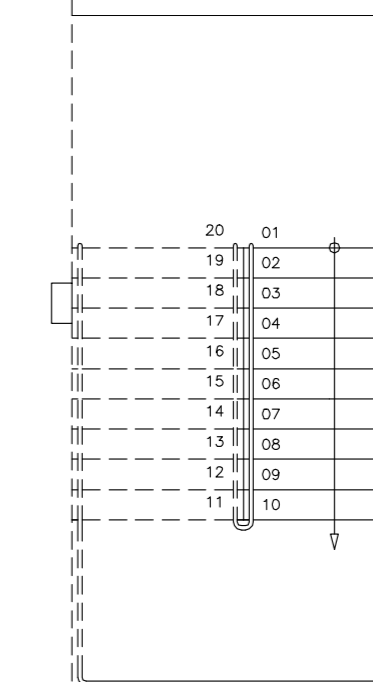
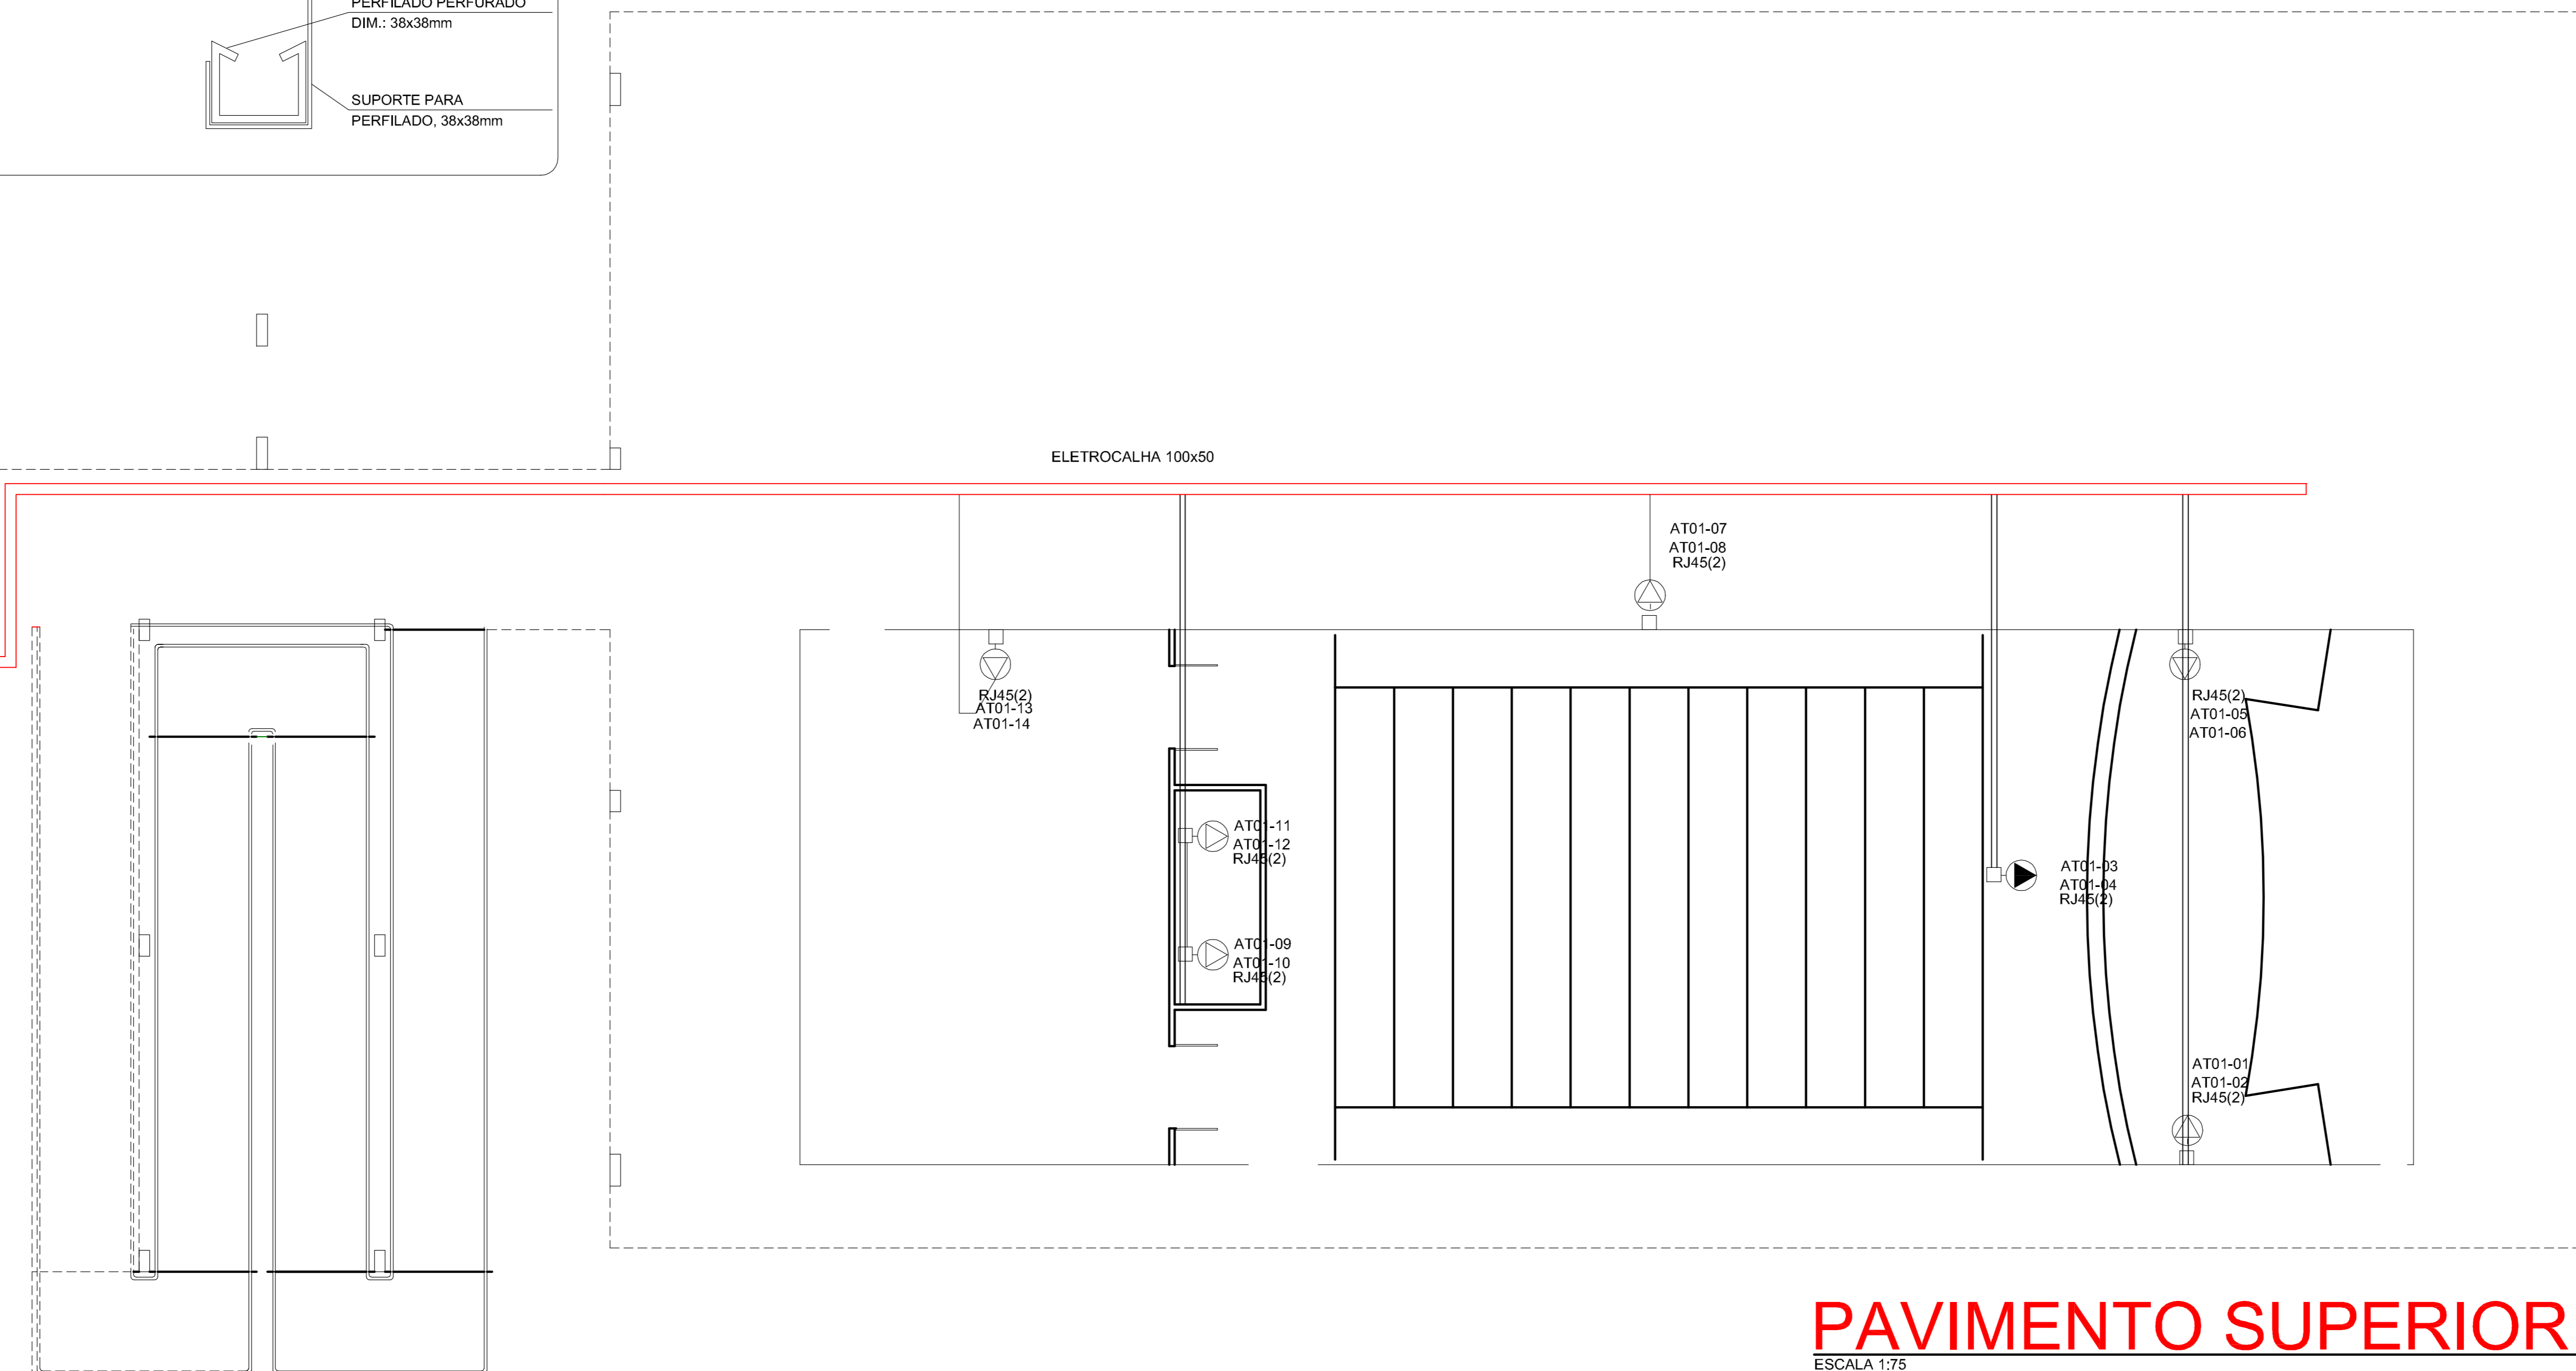


LEGENDA	
	RACK PADRÃO (ARMÁRIO DE TELECOMUNICAÇÃO)
	PONTO DE COMUNICAÇÃO INSTALADO EM CONDULETE, COM DUAS TOMADAS , PADRÃO RJ-45, H=300mm DO PISO (LÓGICA OU TELEFONE)
	PERFILADO METÁLICO, FABRICADO EM CHAPA DE AÇO 38x38mm.
	ELETROCALHA LISA PARA CABOS DE COMUNICAÇÃO, GALVANIZADA, TAMPA DE ENCAIXE, DIMENSÕES CONFORME INDICADO EM PLANTA
	ELETRODUTO EM INSTALAÇÃO DE SOBREPOR NA PAREDE OU NO TETO DE AÇO, ø=25mm

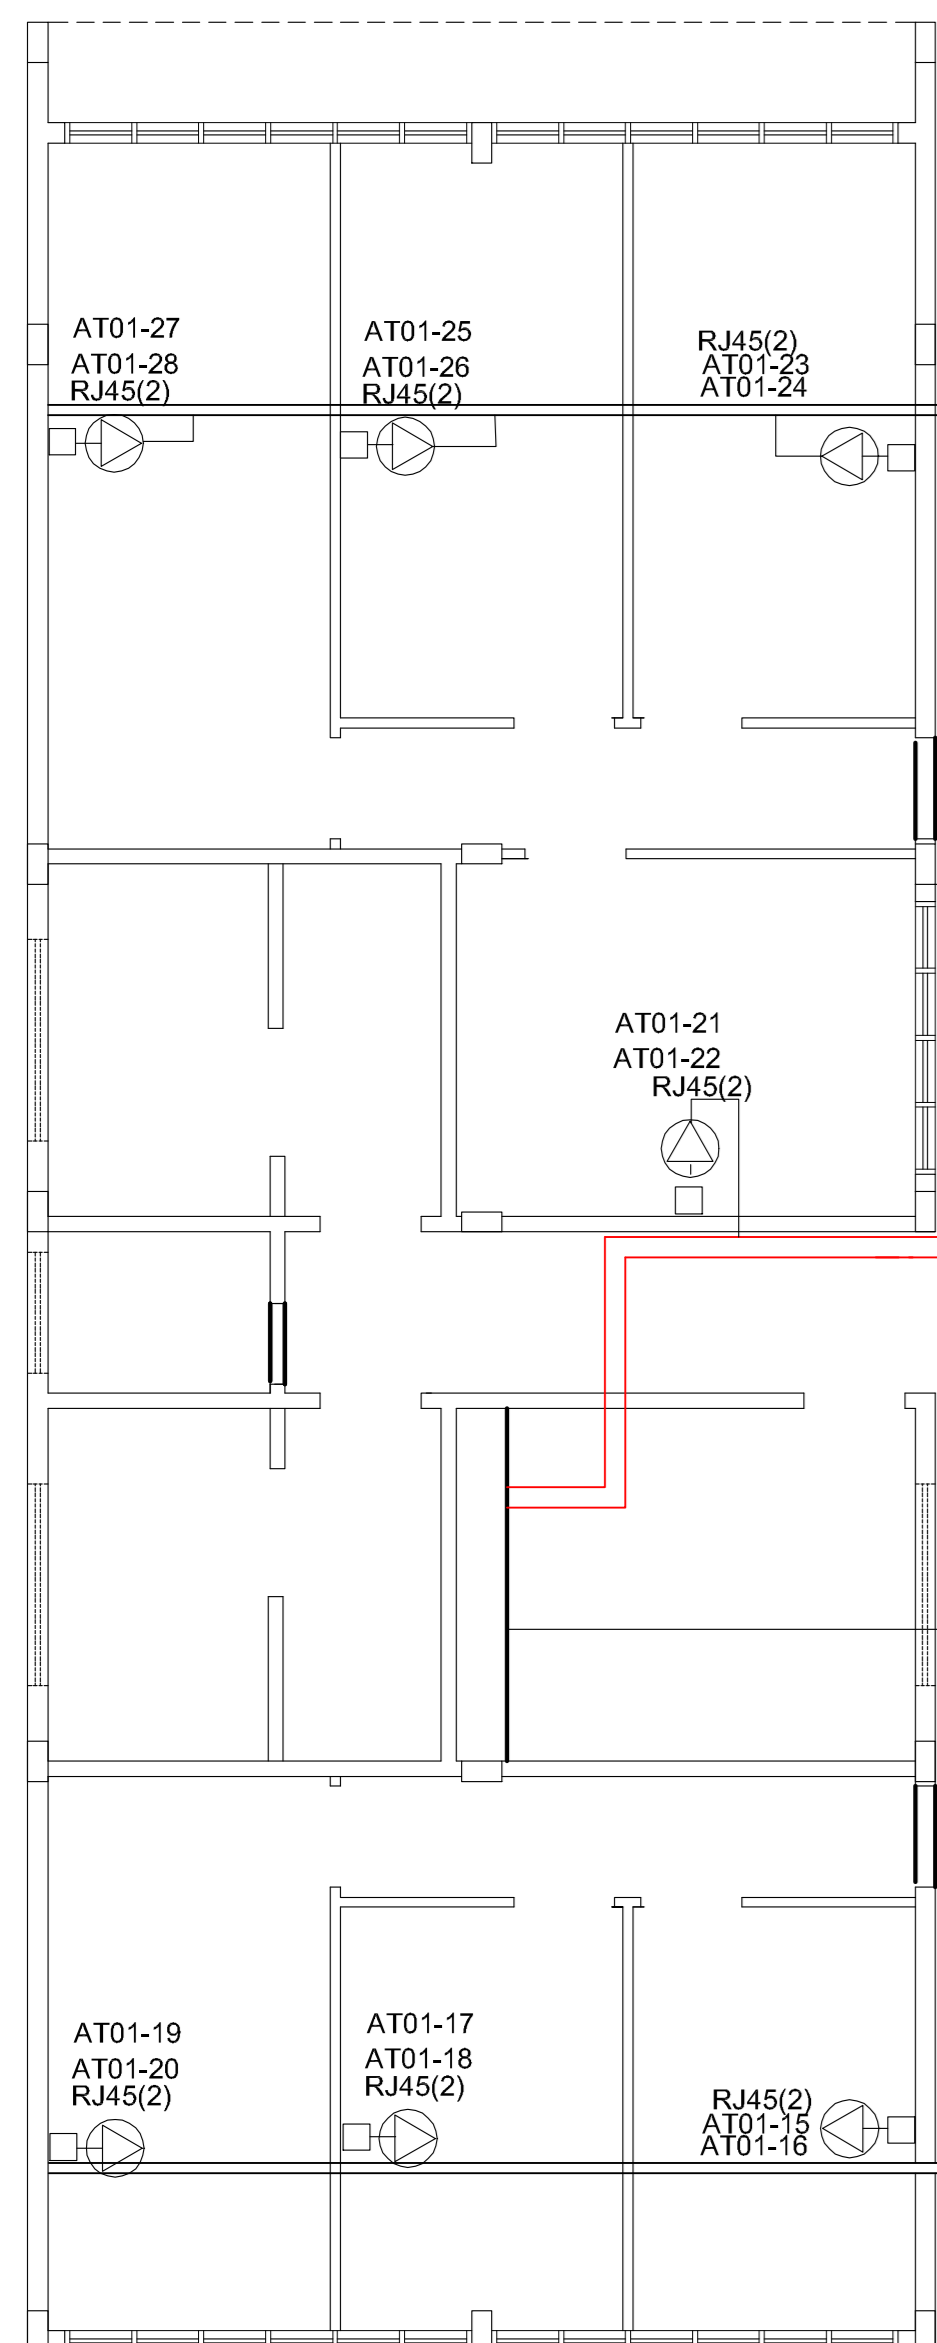

PAVIMENTO SUPERIOR
ESCALA 1:75

UNIFAL UNIVERSIDADE FEDERAL DE ALFENAS
SETOR DE ENGENHARIA E PROJETOS

PROJETO DE INSTALAÇÕES DE LÓGICA E TELEFONIA DO PRÉDIO DO ICT - CAMPUS POÇOS DE CALDAS

ENDEREÇO:
Rodovia José Aurélio Vilela, nº 11.999 - Poços de Caldas/MG

PROPRIETÁRIO: UNIVERSIDADE FEDERAL DE ALFENAS - UNIFAL-MG CNPJ: 17879859/0001-15

CATEGORIA DE USO: INSTITUCIONAL

CREA: Proprietário: UNIVERSIDADE FEDERAL DE ALFENAS - UNIFAL-MG CNPJ: 17879859/0001-15

Responsável Técnico: JOSÉ LÚCIO PELOSO ENG. ELETRICISTA CREA :25155/D

Conteúdo:	
PRANCHA 2/2	ESCALAS INDICADA
DATA NOV - 2011	